



PLAN PARTICULIER D'AMENAGEMENT A OBERCORN, RUE DE L'EAU A DIFFERDANGE

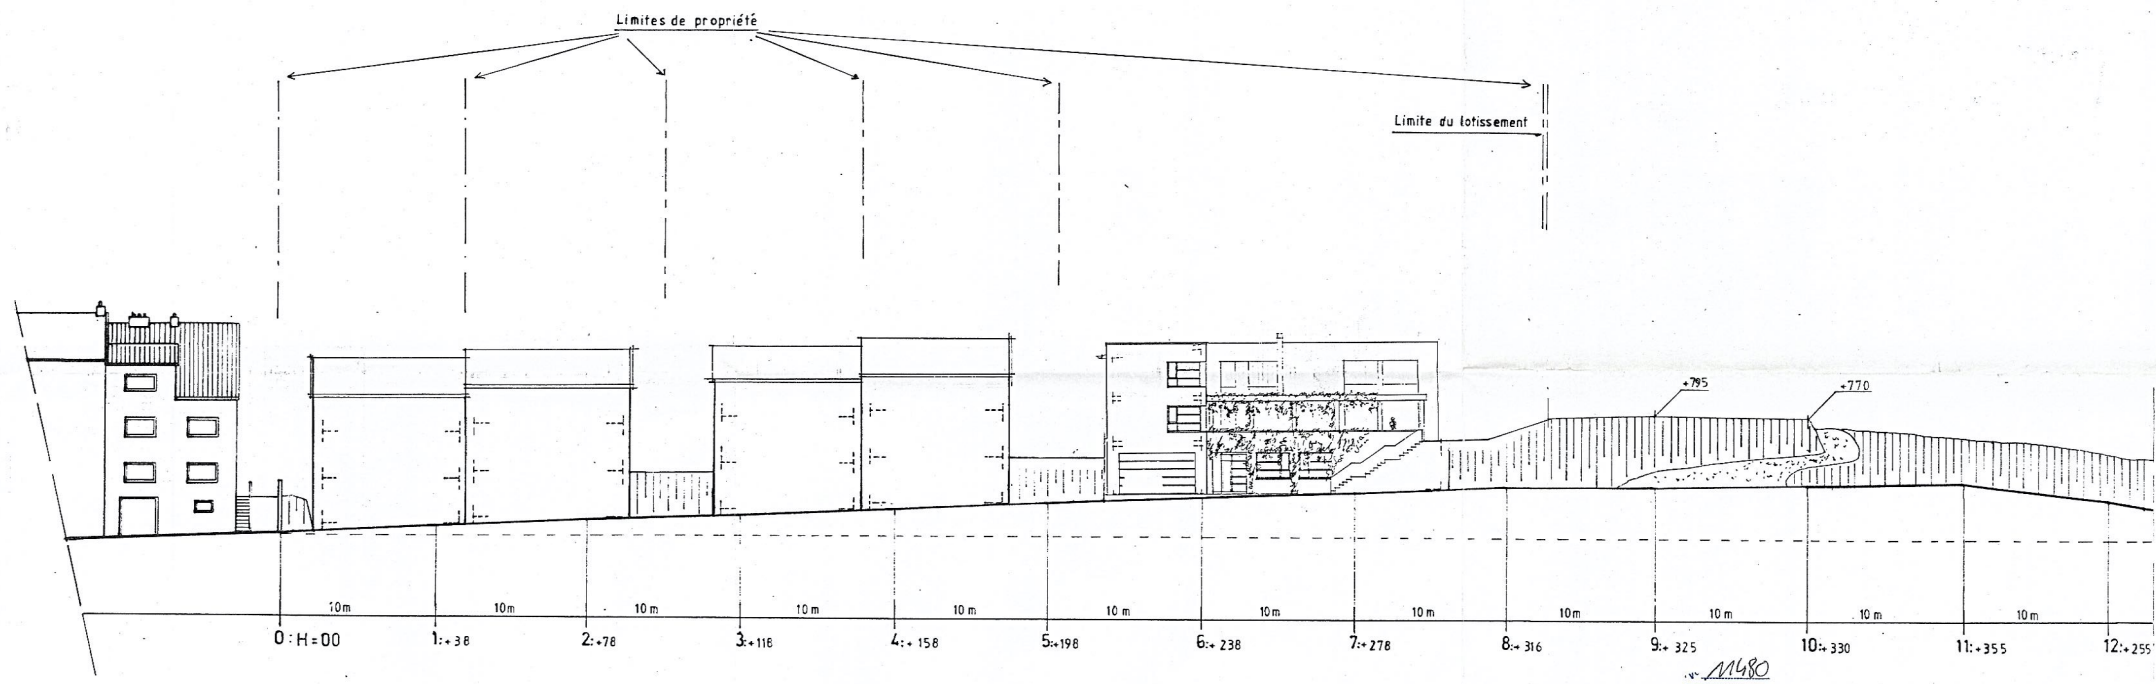

PROJET

11480
 Le présent plan fait l'objet d'un avis favorable, sous réserve des observations énoncées dans la déclaration annexée.
 Luxembourg, le 29.10.97
 La commission d'aménagement

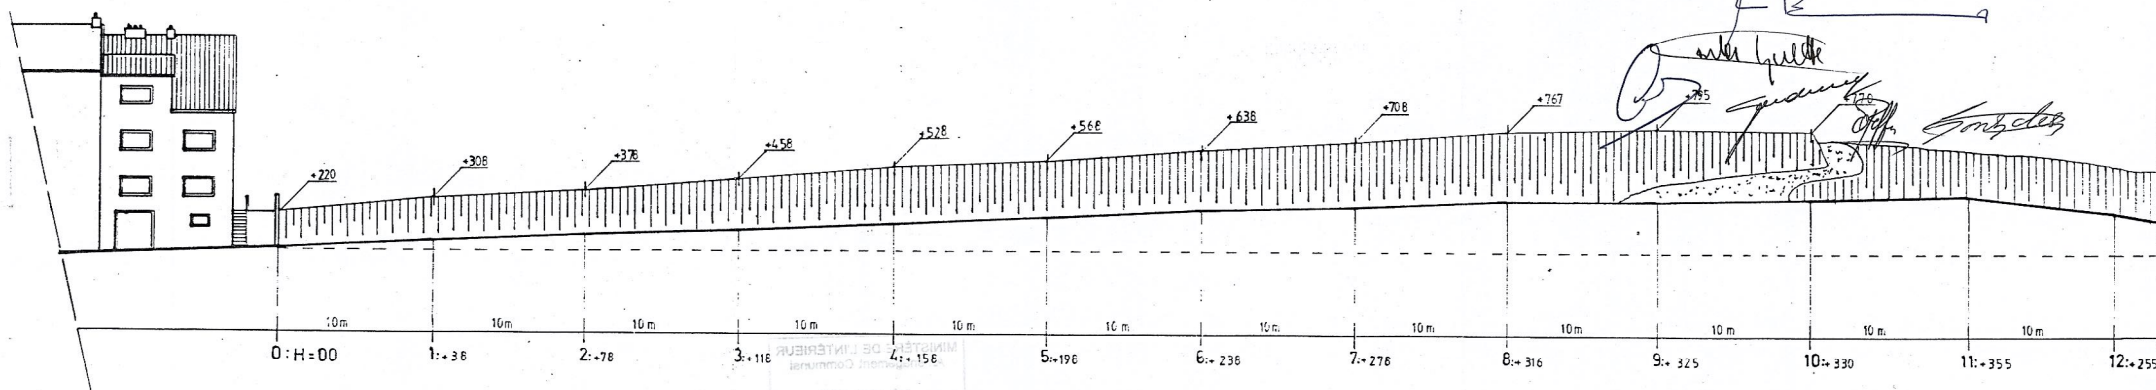


ETAT EXISTANT

Le présent document fait l'objet de ma décision du 18 mai 1998 référence 11480
 Le Ministre de l'Intérieur
 Michel WOLTER

MINISTRE DE L'INTERIEUR
 Michel Wolter
 13 MAI 1998

PROFIL DE	PLAN
RUE	05
DATE	10.10.1997
ECHELLE	1:250

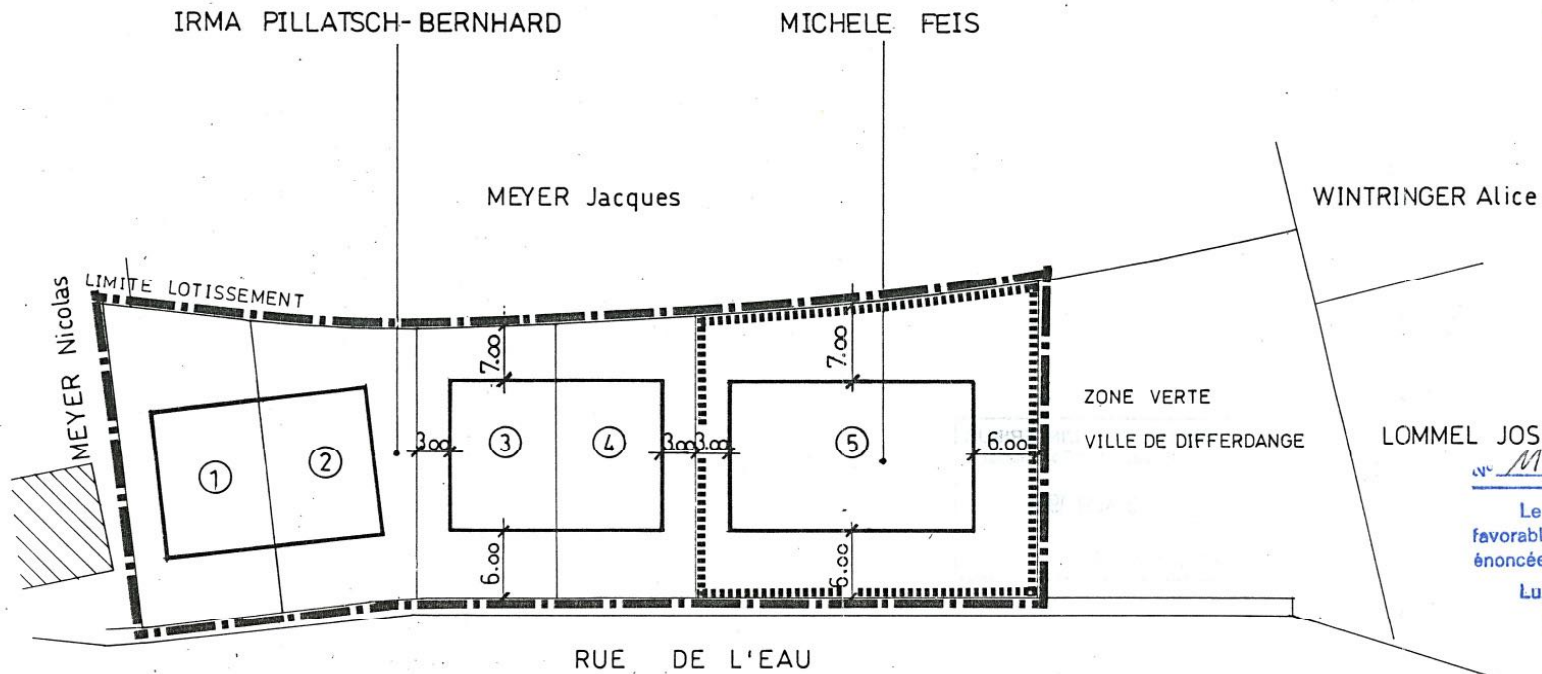

Le présent document fait l'objet
de ma décision du 18 mai 1998
référence M480

Le Ministre de l'Intérieur

M. Wolter
Michel WOLTER



LOMMEL JOS

n° M480

Le présent plan fait l'objet d'un avis
favorable, sous réserve des observations
énoncées dans la déclaration annexée.

Luxembourg, le 29.10.97

La commission d'aménagement

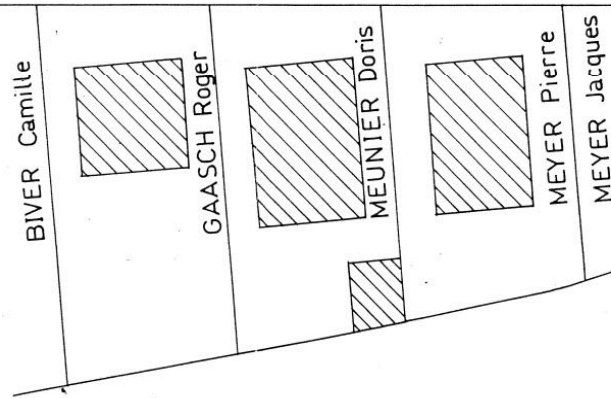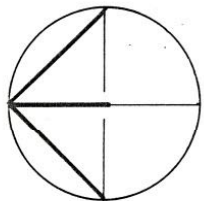

LD

Antoine Helle

Q.S.

J. J. J.

P.P.P.

G. G. G.

PLAN D'IMPLANTATION	PLAN 03
DATE	10.10.1997
ECHELLE	1 : 500