
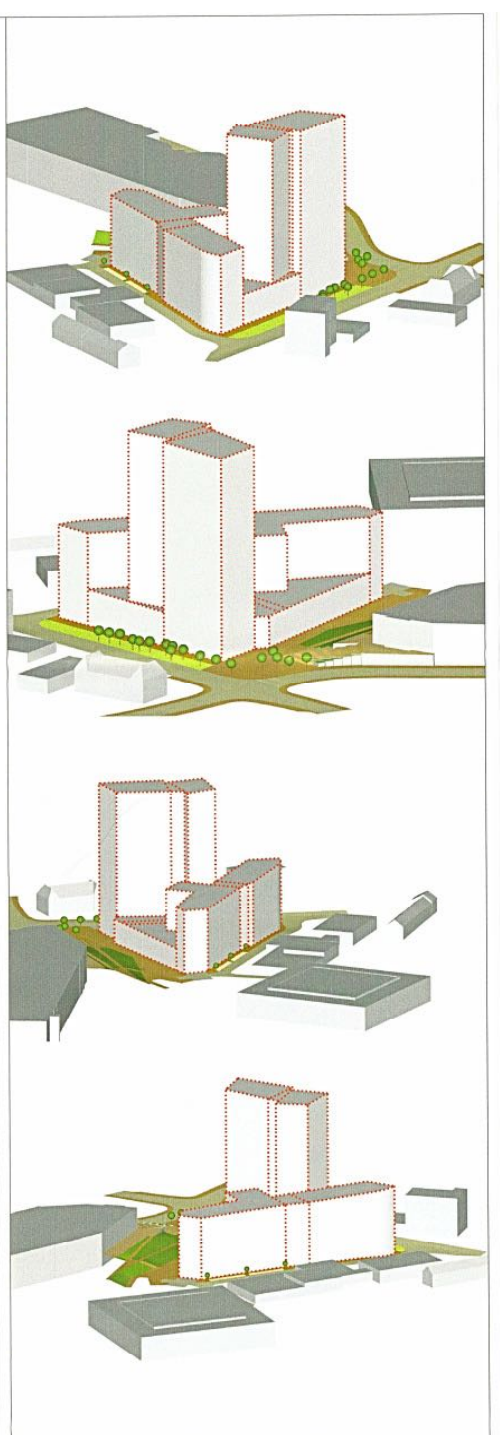


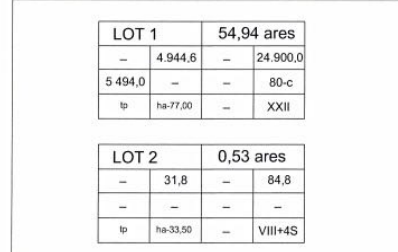

référence: <u>18265131C</u> Le présent document représente à ma décharge d'approbation de <u>la construction</u> Le Ministre de l'Intérieur <i>Alamy</i> —Benoît SCHUCH—	
Réf. N°: <u>18265131C</u> Le présent document fait partie du dossier de la Cellule d'évaluation 6 ans de durée du <u>CAH 2008 G1</u>	
N° CAD: <u>Q</u> ROUTE1171069 - P.A.P. "Entrée en ville - Tower" à Differdange/G2 Plaine - Planific1 PNP22 Projet PNP1171069-1-01_dwg	
<table border="1" style="width: 100%; border-collapse: collapse;"> <tr><td style="width: 25%; height: 20px;"></td><td style="width: 25%; height: 20px;"></td><td style="width: 25%; height: 20px;"></td><td style="width: 25%; height: 20px;"></td></tr> <tr><td style="height: 20px;"></td><td style="height: 20px;"></td><td style="height: 20px;"></td><td style="height: 20px;"></td></tr> </table>	
INDEX DESSIN DATE CONTROLE		MODIFICATION	
M.ŒUVRE : BPI REAL ESTATE LUXEMBOURG S.A.		Dessiné par : RHO Date : 04.10.2016	
PROJET : P.A.P. "Entrée en ville - Tower" à Differdange		Contrôlé par : TMO Date : 04.10.2016	
OBJET : PLAN ET AXONOMETRIES		Responsable : MUR Date : 04.10.2016	
b EST Bureau d'Etudes et de Services Techniques 2, rue des Sapins L - 2513 Sinneringberg Tél.: 3490900 Fax: 349433 E-mail: best@best.lu		Echelle: 1 / 250	
		N° DU PLAN: 171069-1/01	

Représentation schématisée du degré d'utilisation du sol par lot ou bloc

LOT / BLOC		surface du lot (m²)		surface constructible brute (m²)	
max	min	max	min	max	min
100	100	100	100	100	100

surface d'implantation du lot (m²)
surface de construction du lot (m²)
type de lot
type d'implantation et nombre des constructions
surface des constructions (m²)

Délimitation du P.A.P. et des zones du P.A.P.

Courbes de niveau

Nombre de niveaux

Hauteur des constructions

Types, dispositions et nombre des constructions

Types et nombres de logements

Formes de toiture

Gabari des immeubles (plan / coupes)

Délimitation des lots / lots

Degré de mixité des fonctions




Espaces extérieurs privés et publics

Plantations et murets

Servitudes

Infrastructures techniques

Légende complémentaire

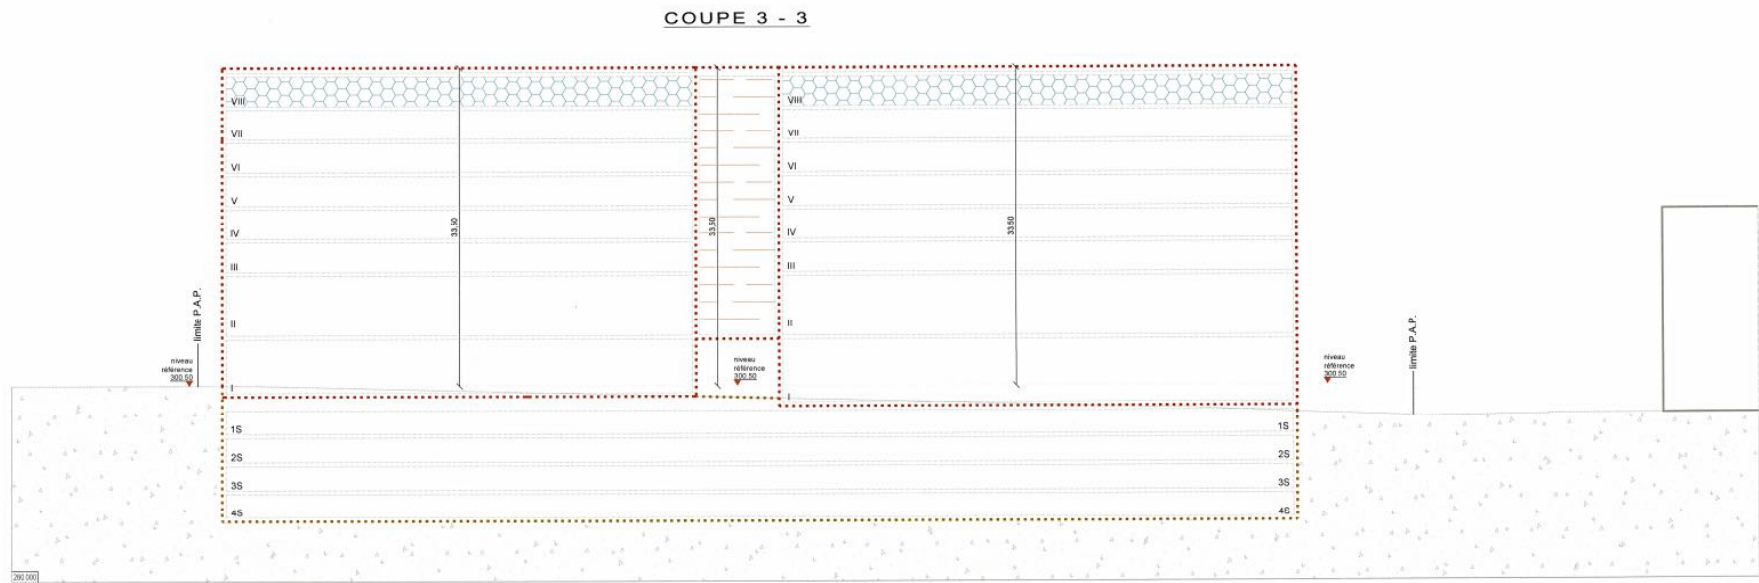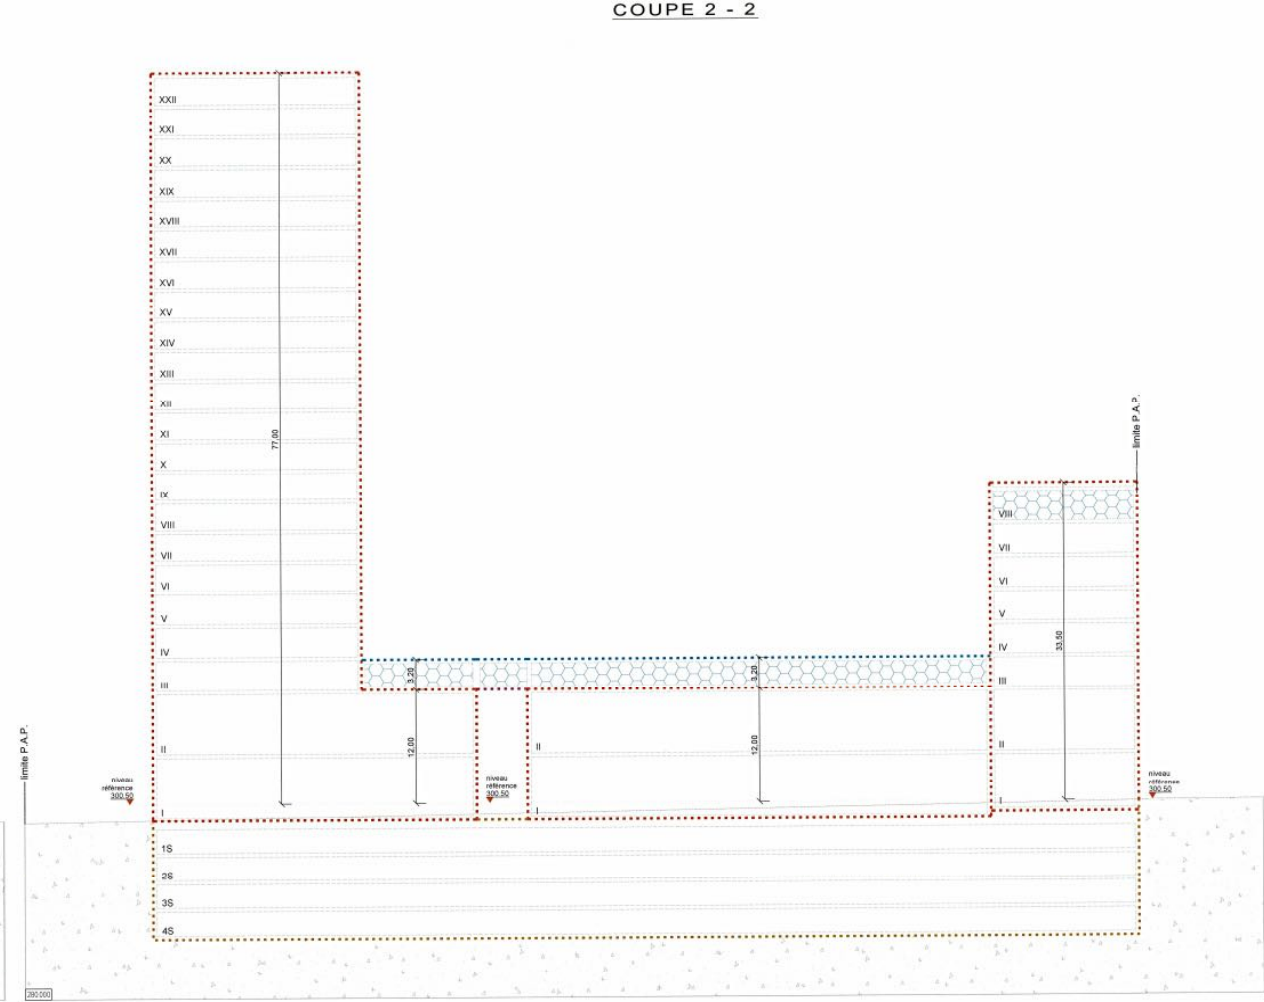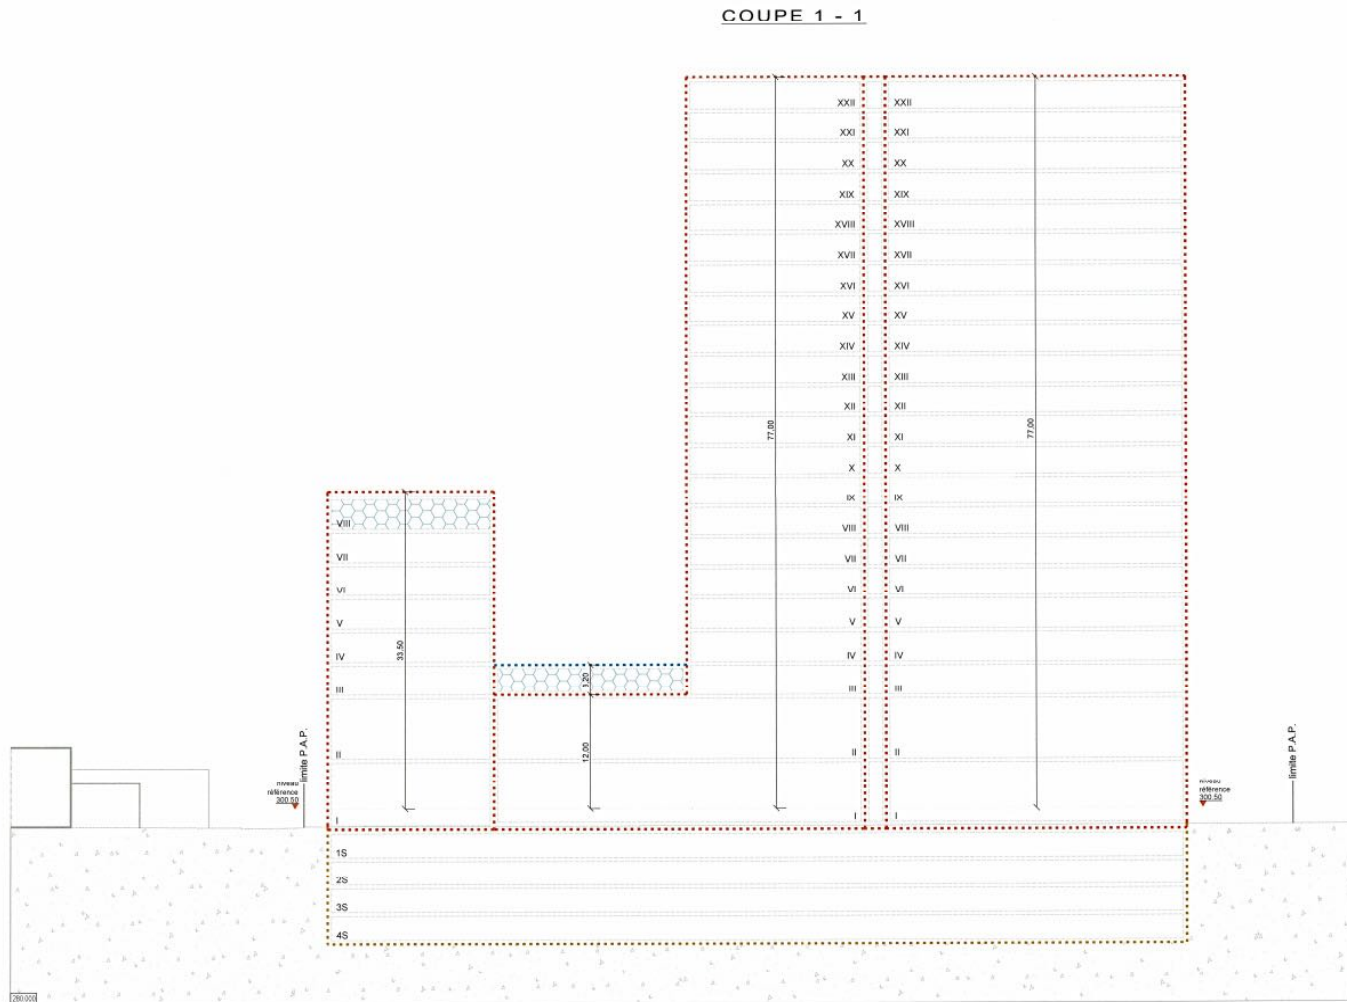

Relevé: 12/25/13/14

Le présent document est la propriété de BEST

Ref.: N° 12/25/13/14

Le présent document est la propriété de BEST

Le présent document est la propriété de BEST

N° CAD: 01/0001/12/25/13/14 - P.A.P. "Entree en ville - Tower" à D'Orfange (2) Plan - Plan de P.A.P. 12/25/13/14

INDICE	DESIGN	DATE	CONTROLE	MODIFICATION

PROJET : P.A.P. "Entree en ville - Tower" à D'Orfange

OBJET : COUPES

Scale: 1/250

N° DU PLAN: 171069-1/02

BEST Bureau d'Etudes et de Services Techniques

7, rue des Neiges L-12511 Luxembourg

Tel: 349090 Fax: 349433

E-mail: best@best.lu