

RUE BATTY WEBER

N° 8381

Vu et approuvé le 25 août 1989

No: 8381

Le Ministre de l'Intérieur

J. Spautz

Jean SPAUTZ

Ministre du Logement et de l'Urbanisme

Le présent plan fait l'objet d'un avis favorable, sous réserve des observations énoncées dans la déclaration annexée.

Luxembourg, le 18.11.88

La commission d'aménagement

[Handwritten signatures]


PROJET DE LOTISSEMENT
pour
Melle SCHMIT Monique
12, Rue Batty Weber
L-4684 DIFFERDANGE
Echelle 1:500
Date: septembre 1988

MINISTRE DE L'INTERIEUR
 Arrêté du 6 juillet 1998
 référence 11658

Le présent document fait l'objet
 de ma décision du 6 juillet 1998
 référence 11658

Le Ministre de l'intérieur

M. Wolter
 Michel WOLTER

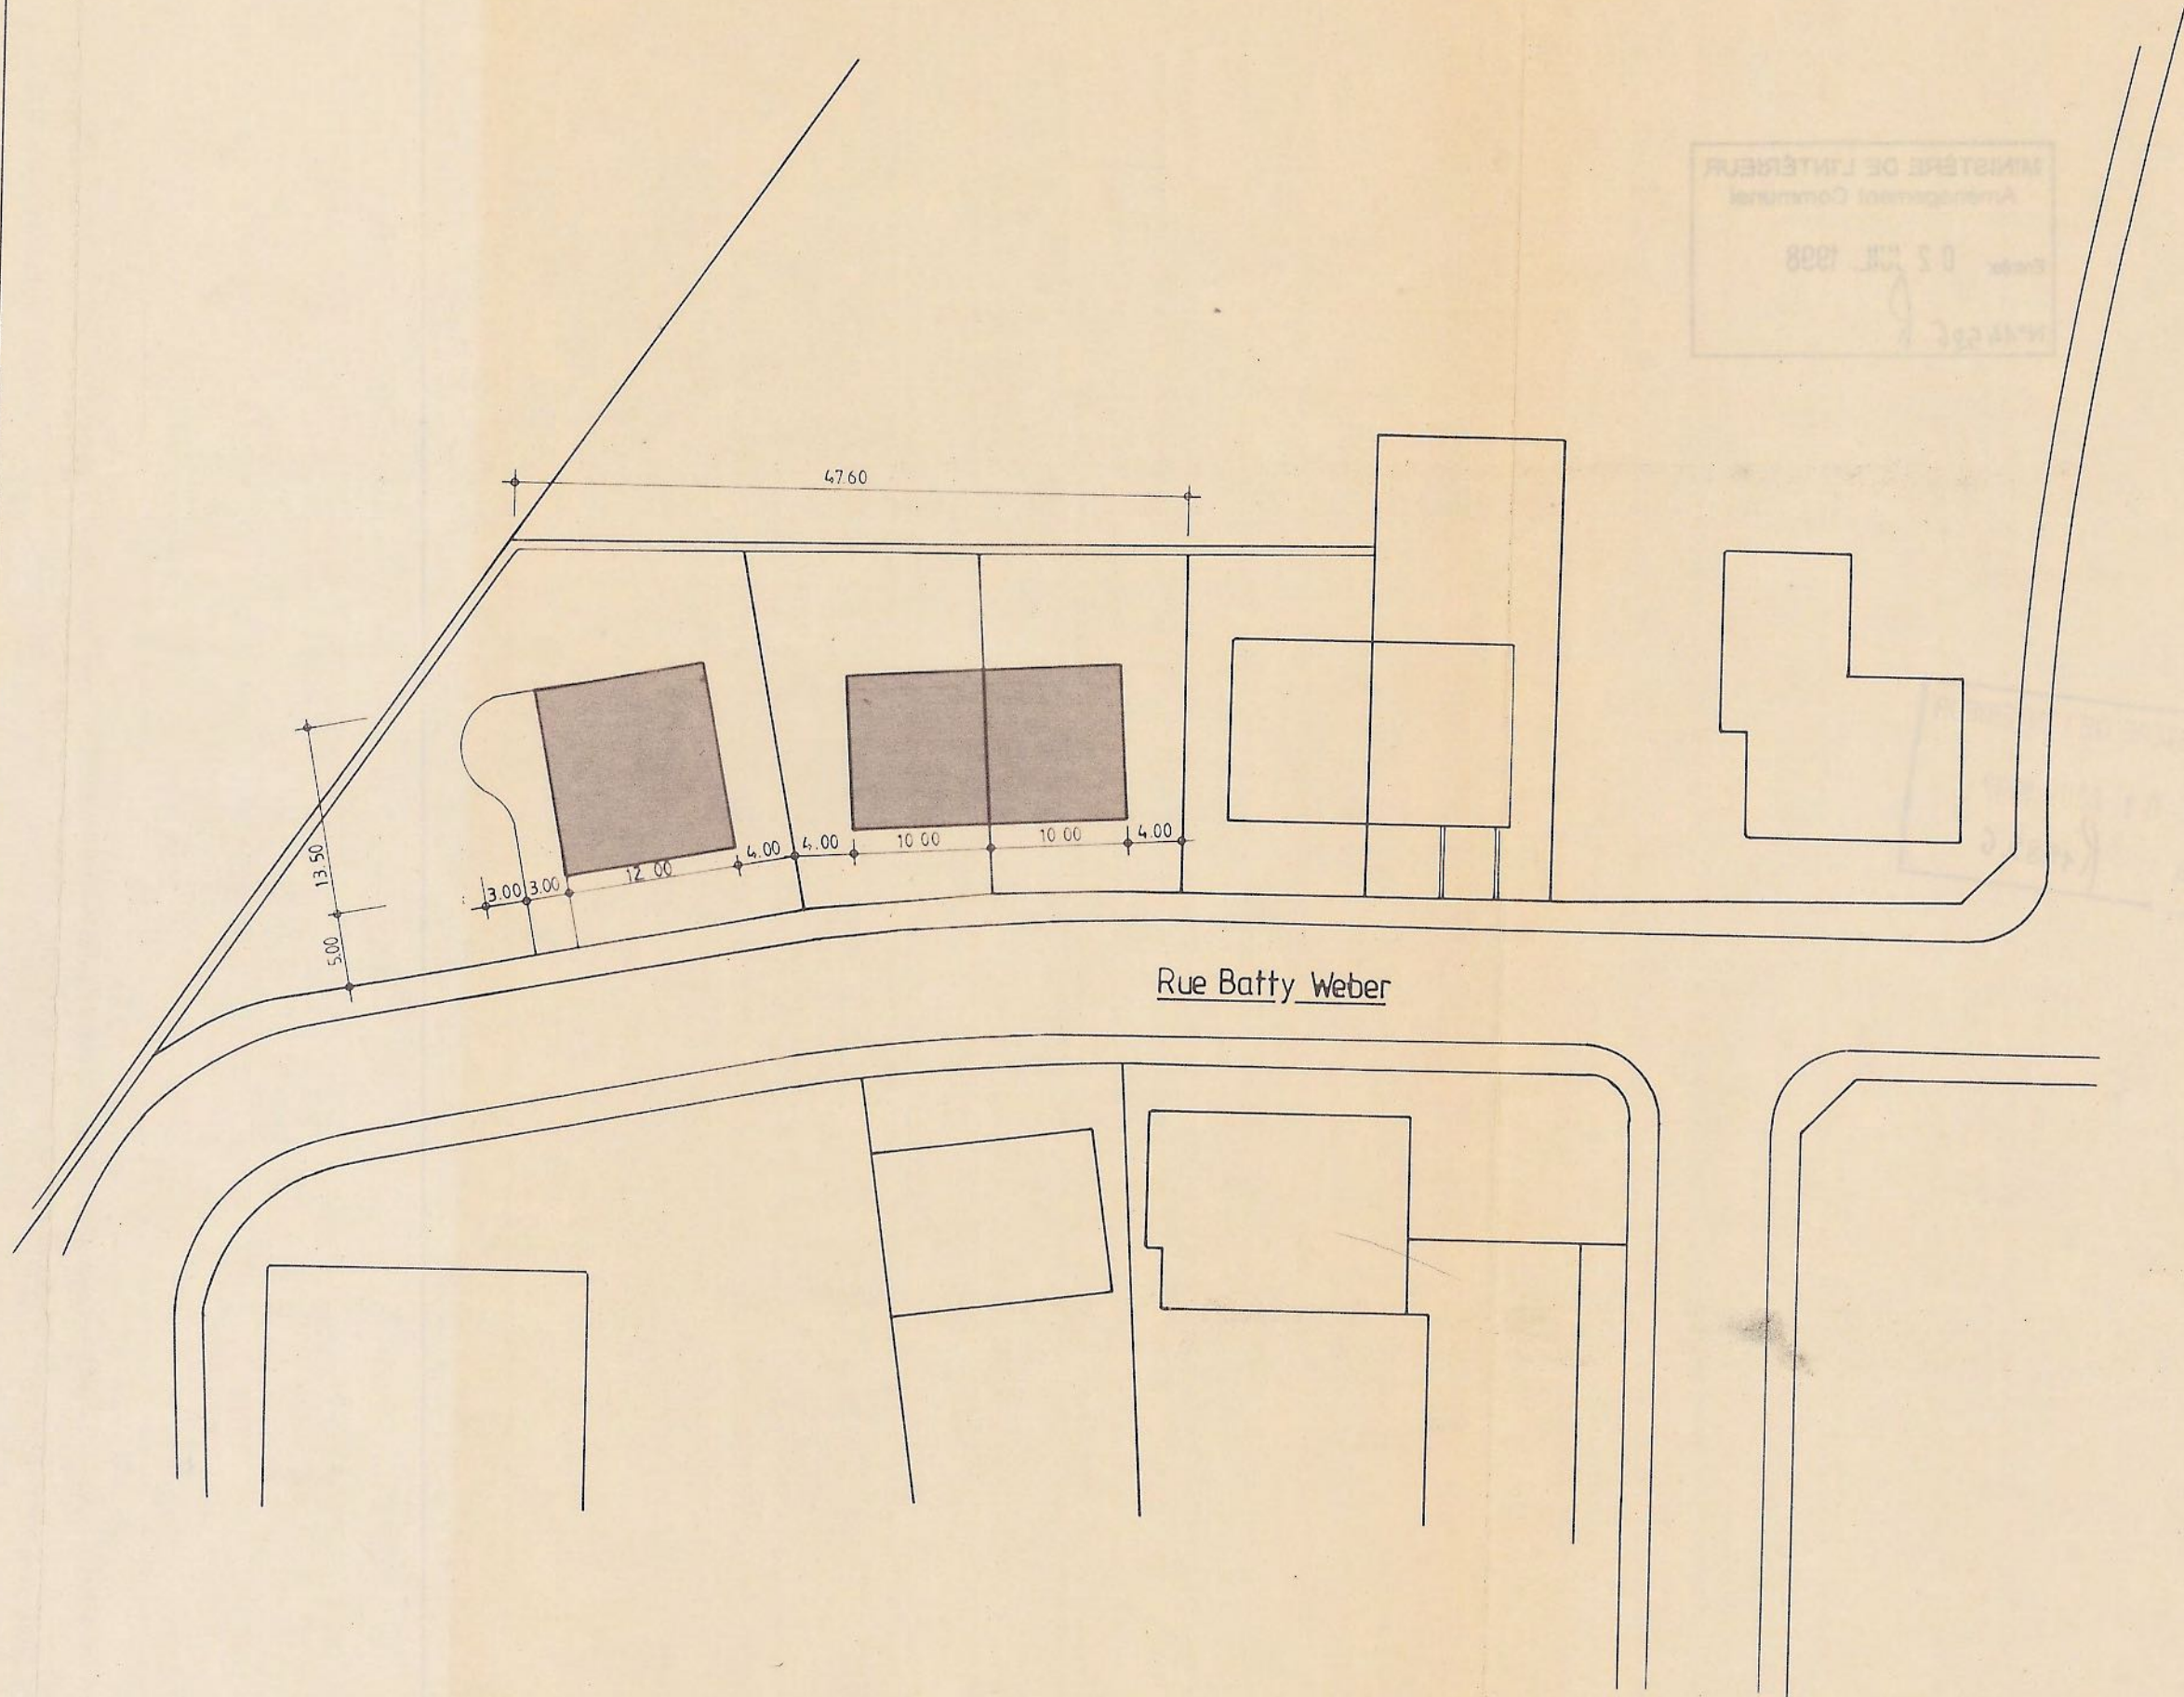

11658

Le présent plan fait l'objet d'un avis
 favorable, sous réserve des observations
 énoncées dans la déclaration annexée.

Luxembourg, le 22.8.97

La commission d'aménagement

Ar. Lambert *Rechts*

[Handwritten signatures]

| | | |
|--------------------------------|--|--|
| OBJET | | LOTISSEMENT |
| COMMUNE | - DIFFERDANGE | SIGNATURE |
| section | - B DE DIFFERDANGE | |
| lieu dit | - | |
| rue | - Rue BATTYWEBER | |
| cadastre n° | - | |
| PROPRIETAIRE | M. SCHMIT GILBERT 12 RUE BATTY WEBER DIFFERDANGE 4684 | SIGNATURE |
| ARCHITECTE | BEI-D'ADDARIO 10, PLACE DU MARCHÉ L-4621 DIFFERDANGE Tel 58 00 95 | SIGNATURE BEI D'ADDARIO ARCHITECTE DIPL. 10, PLACE DU MARCHÉ L-4621 DIFFERDANGE TEL. 58 00 95 - FAX 58 25 01 |
| Date | MAI 97 | Echelle(s) 1:500 |
| DESIGNATION | | Plan n° 1 |
| PLAN D'AMENAGEMENT PARTICULIER | | |