




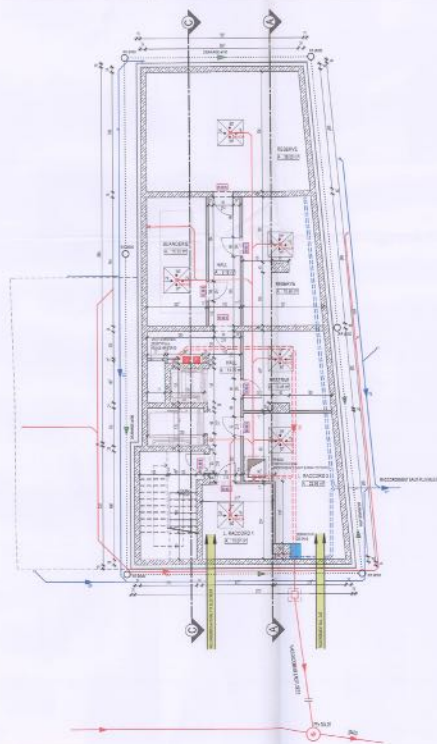


SOUS-SOL

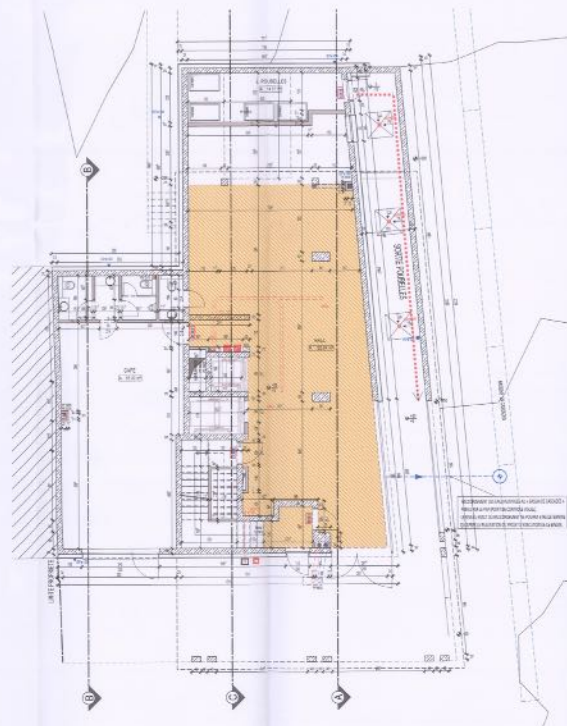


REZ-DE-CHAUSSEE

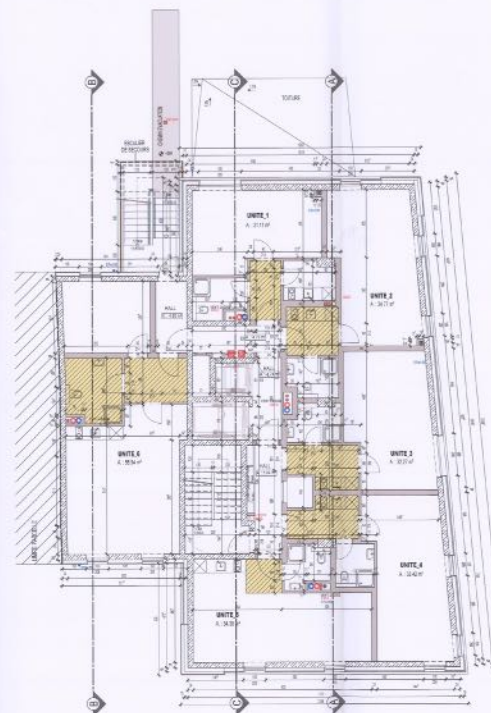


ETAGE 1-2

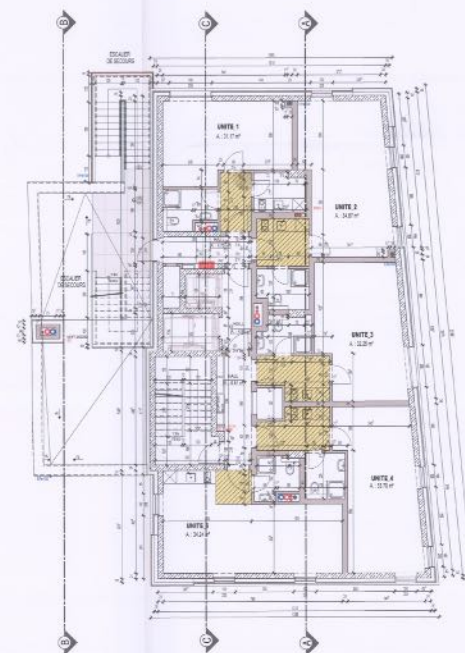


ETAGE 3

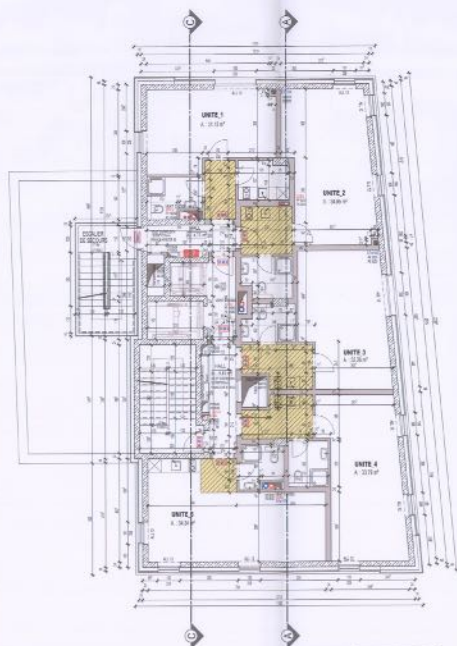

ETAGE TYPE 4-8

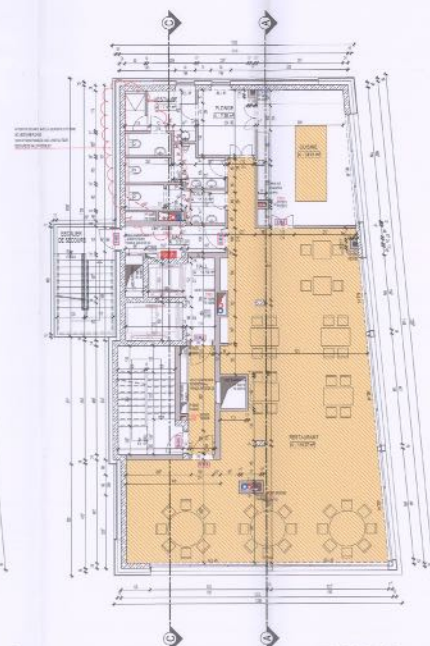

ETAGE 9

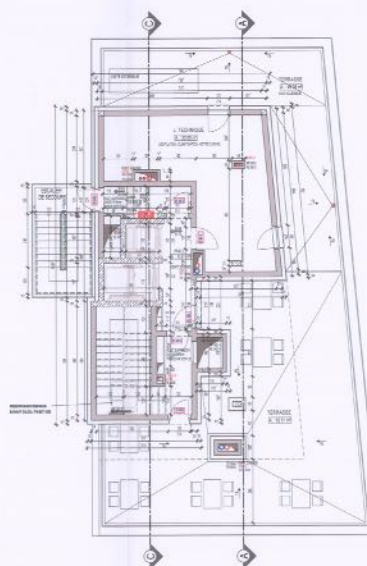

TOITURE TERRASSE




**IMPLANTATION
ECHELLE 1/500**

LEGENDE

- FAUX PLAFOND 20cm
- FAUX PLAFOND 30cm

INDEX	DATE	DESIGN	MODIFICATIONS
04	1992	JM	MODIFICATION LOCAL POUR ELLES SUIVANT AVEZ AC DIFFERENCE
05	1993	JM	MISE A JOUR SUIVANT PRESCRIPTIONS ITM
02	1999	JM	MISE A JOUR CANALISATIONS
01	2007	JM	MISE A JOUR TOITURE TERRASSE

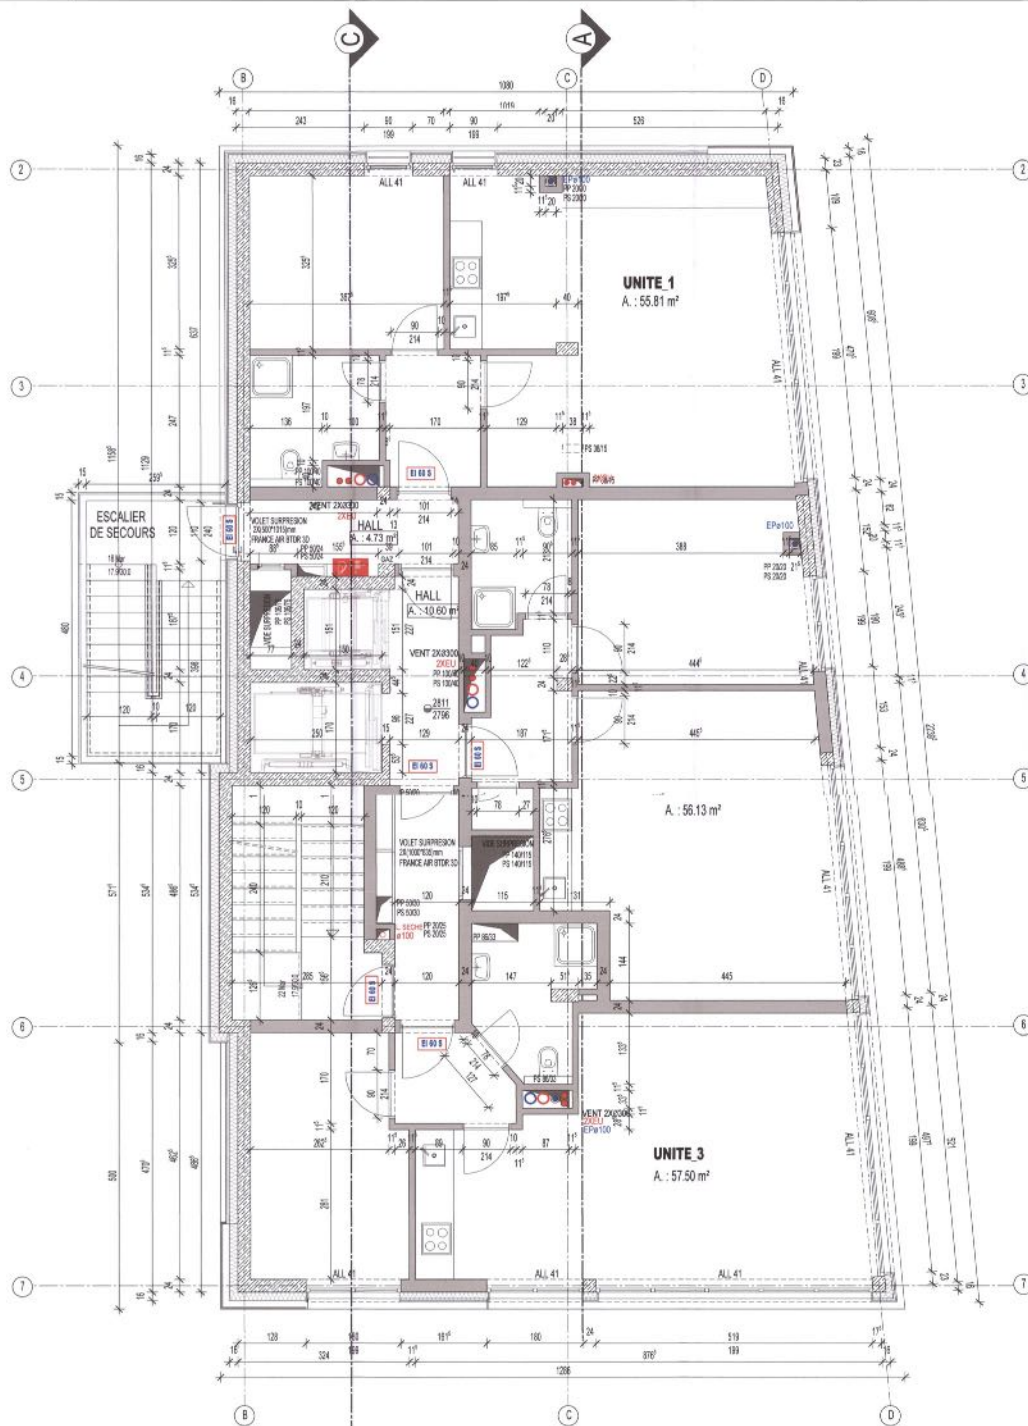

LEGENDE ITM

- TP + D : TABLEAU DE DECLENCHEMENT POUR POMPIERS ET CENTRALE INCENDIE
- B 603 : DEGRE COUPE FEU ET COUPE FUMEE 60 min
- BOITE CLEF UNIVERSELLE POUR ACCES POMPIERS
- EXTINCTEURS PORTATIFS DE 12 KG (CLASSES DE FEU A, B, C)
- ROBINET D'INGENDEUR ARME
- CONDUIT COLONNE SECHE
- RACCORD INTERIEUR COLONNE SECHE
- RACCORD EXTERIEUR COLONNE SECHE
- DETECTEUR FEU FUMEE
- ALARME SONORE INCENDIE
- SIGNALISATIONS LUMINEUSES SORTIES DE SECOURS
- PANNEAU "SANS ISSUE"

LEGENDE

- D : DALLE
- ALL : ANIMATEUR ALLEE
- AS : ARRETE SUPERIEURE
- NF : NIVEAU FIN
- NB : NIVEAU BETON BRUT
- AI : ARRETE INFERIEURE
- PL : PLANCHER
- PP : PERCEMENT PLAFOND
- SD : SAIGNEE DALLE
- PM : PERCEMENT DE MUR
- SM : SAIGNEE MUR
- F : FONDATION
- S : SOUS
- SR : SUR
- RR : REGARDE DE REVISION
- RLU : RESU LISSÉ
- VENT : VENTILATION
- NF : NIVEAU FIN
- NB : NIVEAU BETON BRUT
- PENTE : PENTE SENS DE ECOULEMENTS DES EAUX
- FAUX PLAFOND 25cm
- FAUX PLAFOND 35cm

REMARQUES GENERALES

LES INSTALLATIONS DOIVENT ETRE AMENAGEES ET EXPLOITEES CONFORMEMENT AUX PLANS ET INDICATIONS TECHNIQUES CONTENUS DANS LE DOSSIER DE LA DEMANDE DU COMMO ET CONFORMEMENT AUX PRESCRIPTIONS DE L'ARRETE D'AUTORISATION DU COMMO.

VERIFICATION DES PLANS

TOUTES LES COTES SONT A VERIFIER PAR L'ENTREPRENEUR AVANT LE COMMENCEMENT DES TRAVAUX. TOUTES ANOMALIES SONT A COMMUNIQUER DE SUITE A LA DIRECTION DES TRAVAUX.

CANALISATIONS

AVANT DE COMMENCER LES TRAVAUX DE TERRASSEMENT IL FAUT VERIFIER LA PROFONDEUR ET L'EMPLACEMENT DE LA CANALISATION DANS LA RUE EN FONCTION DU PROJET. TOUTES ANOMALIES SONT A COMMUNIQUER DE SUITE A LA DIRECTION DES TRAVAUX.

LES CANALISATIONS SONT A DIMENSIONNER POUR UN BUREAU D'ETUDES

RACCORDS

LA DIRECTION DES TRAVAUX DOIT VOIR AVEC LES ADMINISTRATIONS COMPETENTES LES EMBLEMES ET L'EXECUTION DES RACCORDS COMME GAZ, ELECTRICITE, EAU, CANALISATION, ANTENNE, TELEPHONE DANS LA RUE ET DANS LE BATIMENT.

MACONNERIES ET ELEMENTS EN BETON ARME

L'INGENIEUR RESPONSABLE DE LA STATIQUE DOIT INDiquer LA NATURE ET LA QUALITE DES MACONNERIES, LA QUALITE ET LES DIMENSIONS DES ELEMENTS EN BETON ARME ET LES CHARGES ADMISSES.

SAINES ET PERCEMENTS

TOUTES LES SAINES ET PERCEMENTS INDiques SONT A CONFIRMER RESPECTIVEMENT A COMPLETER PAR LES INSTALLATEURS DE CHAUFFAGE, DE SANITAIRE ET D'ELECTRICITE.

LOCAUX TECHNIQUES

LES LOCAUX TECHNIQUES SONT A ISOLER ENTIEREMENT ET HERMETIQUEMENT COUPE FEU 30 MIN. PAR RAPPORT A TOUTES LES AUTRES PARTIES DU BATIMENT.

L'INSTALLATEUR DOIT CONFIRMER LES DIMENSIONS DES LOCAUX ET DES PORTES Y ACCEDANT.

ASCENSEUR

LES DIMENSIONS DE LA GAINE D'ASCENSEUR SONT A VERIFIER ET A CONFIRMER PAR L'INSTALLATEUR DE L'ASCENSEUR.


LES ECHANGES NECESSAIRES POUR L'INSTALLATION DE L'ASCENSEUR (LECLARAGE DE LA GAINE D'ASCENSEUR, LA VENTILATION ET RESERVATION DE LA GAINE ET DU LOCAL MACHINERIE, LES ELEMENTS DE FIXATION, ETC.) SONT A INDiquer PAR L'INSTALLATEUR DE L'ASCENSEUR, LE SOL ET LES MURS JUSQU'A UNE DE 16 cm DU LOCAL MACHINERIE ET DE LA GAINE.

L'ASCENSEUR DOIT ETRE ETANCHE A L'EAU.

LE LOCAL MACHINERIE EST A ISOLER ENTIEREMENT ET HERMETIQUEMENT COUPE FEU 30 MIN.

NOTE: LE DIAMETRE DE CANALISATION SONT A DETERMINER POUR UN BUREAU D'ETUDES


02	22/01/18	AK	CHANGEMENT D'AFFECTATION RESTAURANT -> UNITES D'HABITATIONS		
01	30/03/17	JM	ADAPTATION GAINES ASCENSEUR		

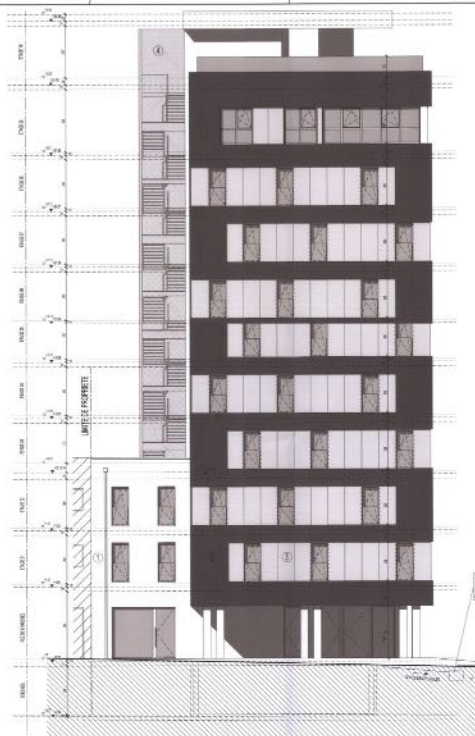


FAÇADE PRINCIPALE




FAÇADE LATÉRALE DROITE

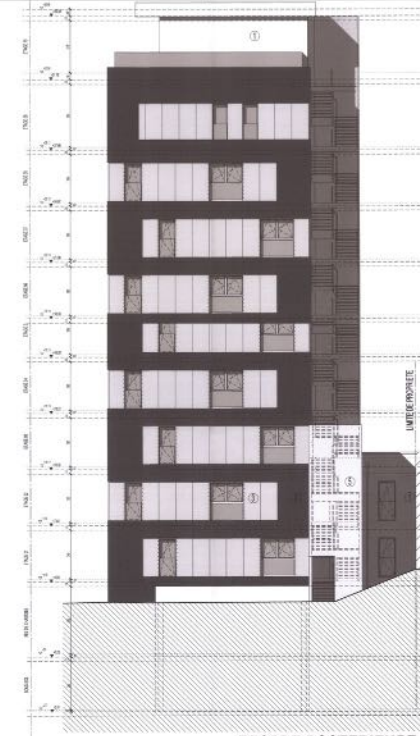

FAÇADE POSTÉRIEURE

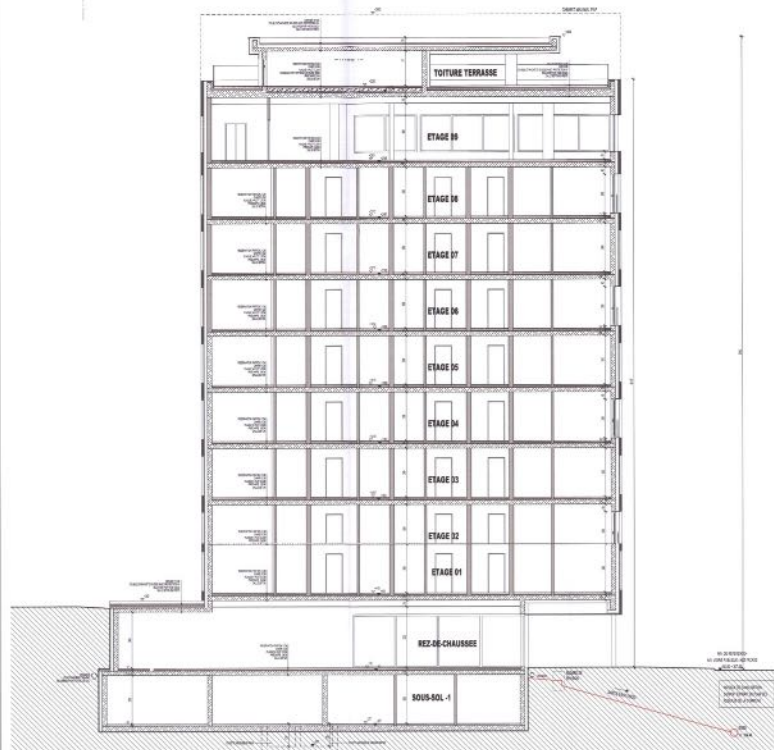

COUPE A-A

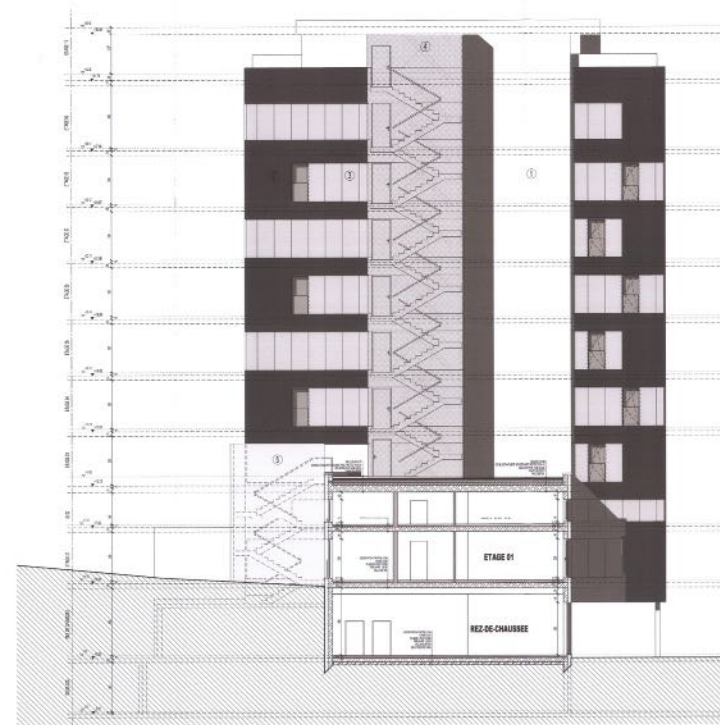

COUPE B-B

DESRIPTIF FINITION FAÇADES

- ① CREPI COULEUR BLANC
- ② BARDAVE MÉTALLIQUE TYPE RYMKORND OU SIMILAIRE COULEUR GRIS FONCE
- ③ BARDAVE MÉTALLIQUE TYPE RYMKORND OU SIMILAIRE COULEUR BLANC
- ④ TREILLIS MÉTAL DÉPLOYÉ EN ACIER
- ⑤ BARDAVE PARA-FLAMME E 60

INDEX	DATE	DESIGN	MODIFICATIONS
01	2011-11	AM	CHANGEMENT D'APPÉLATION RESTAURANT → UNITED CHAMBERS
02	0103	JM	MOD À JOUR SUIVANT PRÉSCRIPTIONS FM
03	1409	JM	MOD À JOUR CONSULTATIONS
04	1909	JM	MOD À JOUR SUIVANT ACTES COMMUNAUX