

---

**PLAN D'AMÉNAGEMENT PARTICULIER  
« QUARTIER EXISTANT » (PAP QE)  
VILLE DE DIFFERDANGE**



**MODIFICATION PONCTUELLE DU PAP QE**

**plusieurs modifications ponctuelles du plan de repérage  
[Dossier 04]**

- » *Justification des modifications*
- » *Projet de modification du PAP QE - plan de repérage*

*Septembre 2024*



**Zeyen+Baumann** sàrl  
9, rue de Steinsel  
L-7254 Bereldange

T +352 33 02 04  
F +352 33 28 86  
[www.zeyenbaumann.lu](http://www.zeyenbaumann.lu)



## PREAMBULE

La Ville de Differdange souhaite réaliser plusieurs modifications ponctuelles de la partie graphique de son Plan d'Aménagement Général (PAG).

Par analogie, ces modifications du PAG impliquent aussi une modification du plan de repérage du plan d'aménagement particulier « quartier existant » (PAP QE) sur 3 sites.

La modification du plan de repérage des PAP QE concerne :

- » La **2<sup>ème</sup> modification** de la partie graphique du PAG concernant le **site du plateau des hauts fourneaux**
- » La **3<sup>ème</sup> modification** de la partie graphique du PAG concernant **3 erreurs matérielles**

**La modification ponctuelle du PAP est réalisée conformément à l'article 30 de la loi modifiée du 19 juillet 2004 concernant l'aménagement communal et le développement urbain.**

Le présent document est composé de la **justification des modifications** et du **projet de modification du PAP QE**, plan de repérage.



## SOMMAIRE

<b>Justification des modifications</b>	<b>7</b>
1 Justification de l'initiative	9
<b>Projet de modification du PAP QE</b>	<b>11</b>
2 Modifications apportées au PAP QE	13
3 Versions coordonnées	27

## PLANS

Plan 1	Site plateau des hauts fourneaux - comparaison du PAP QE vigueur et du PAP QE modifié	15
Plan 2	Site plateau des hauts fourneaux - Extrait du PAP QE en vigueur	17
Plan 3	Site plateau des hauts fourneaux - Extrait du PAP QE modifié	19
Plan 4	3 erreurs matérielles - comparaison du PAP QE vigueur et du PAP QE modifié	21
Plan 5	3 erreurs matérielles - Extrait du PAP QE en vigueur	23
Plan 6	3 erreurs matérielles - Extrait du PAP QE modifié	25



## **Justification des modifications**



## 1 Justification de l'initiative

Les limites des PAP QE de la zone d'habitation I [QE-U II] et [QE-U III], de la zone de sport et loisirs [QE-REC 1], de la zone spéciale 2 [QE-SPEC 2] et de la zone soumise à PAP « nouveau quartier » sont modifiées afin de garantir la conformité du PAP QE avec le PAG de la Ville de Differdange.

Les détails de ces modifications sont à observer sur les plans qui suivent et les versions coordonnées.



## **Projet de modification du PAP QE**



## **2 Modifications apportées au PAP QE**

### **2.1 Plan de repérage**

#### **2<sup>ème</sup> modification, site plateau des hauts fourneaux**

Plan 1 : Comparaison du PAP QE vigueur et du PAP QE modifié

Plan 2 : Extrait du PAP QE en vigueur

Plan 3 : Extrait du PAP QE modifié



#### **3<sup>ème</sup> modification, 3 erreurs matérielles, site rue des jardins et route de Pétange**

Plan 4 : Comparaison du PAP QE vigueur et du PAP QE modifié

Plan 5 : Extrait du PAP QE en vigueur

Plan 6 : Extrait du PAP QE modifié



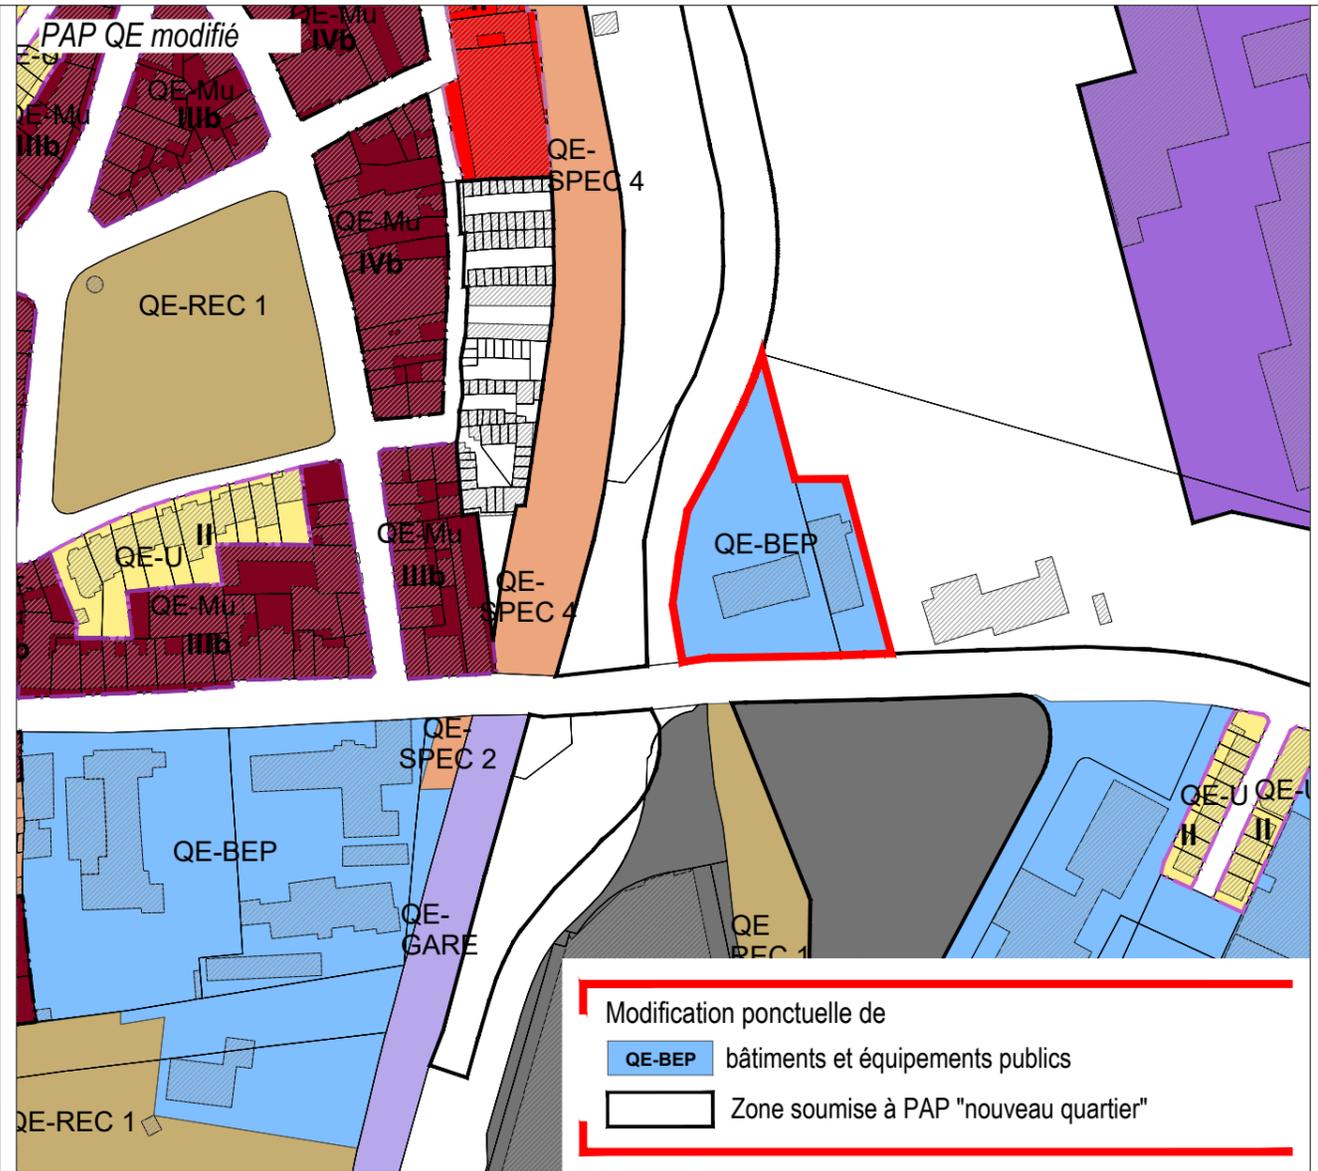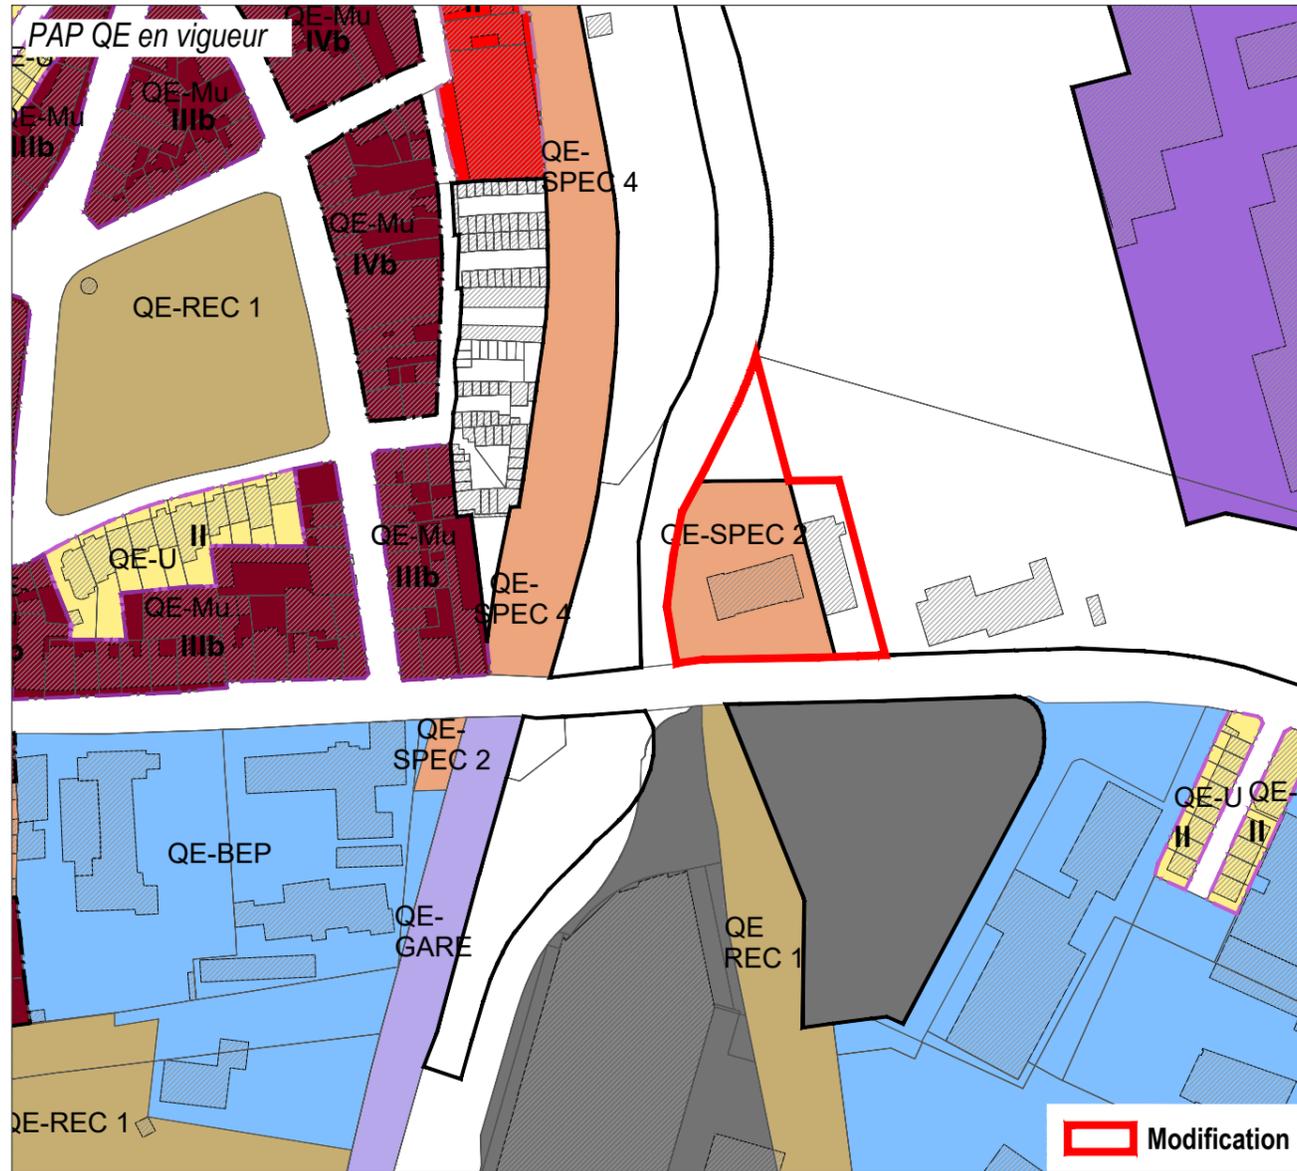

Modification ponctuelle de


- QE-BEP bâtiments et équipements publics
- Zone soumise à PAP "nouveau quartier"

Légende du PAP QE en vigueur

<b>Quartier d'habitation</b>		<b>Quartiers mixtes</b>		<b>Quartier gare</b>		<b>Quartier jardins familiaux</b>	
<span style="background-color: #FFD700; border: 1px solid black; display: inline-block; width: 15px; height: 10px;"></span> QE-U	unifamilial	<span style="background-color: #DC143C; border: 1px solid black; display: inline-block; width: 15px; height: 10px;"></span> QE-Mu	mixte urbain	<span style="background-color: #9370DB; border: 1px solid black; display: inline-block; width: 15px; height: 10px;"></span> QE-gare	Gare	<span style="background-color: #90EE90; border: 1px solid black; display: inline-block; width: 15px; height: 10px;"></span> QE-JAR	Jardin
<span style="background-color: #FFD700; border: 1px solid black; display: inline-block; width: 15px; height: 10px;"></span> QE-U I	1 niveau plein*	<span style="background-color: #DC143C; border: 1px solid black; display: inline-block; width: 15px; height: 10px;"></span> QE-Mu II	2 niveaux pleins	<b>Quartiers sport et loisirs</b>			
<span style="background-color: #FFD700; border: 1px solid black; display: inline-block; width: 15px; height: 10px;"></span> QE-U II	2 niveaux pleins	<span style="background-color: #DC143C; border: 1px solid black; display: inline-block; width: 15px; height: 10px;"></span> QE-Mu IIIa	3 niveaux pleins	<span style="background-color: #D2B48C; border: 1px solid black; display: inline-block; width: 15px; height: 10px;"></span> QE-REC	Sport et loisirs	<b>Informations à titre indicatif:</b>	
<span style="background-color: #FFD700; border: 1px solid black; display: inline-block; width: 15px; height: 10px;"></span> QE-U IIbis	2 niveaux pleins	<span style="background-color: #DC143C; border: 1px solid black; display: inline-block; width: 15px; height: 10px;"></span> QE-Mu IIIb	3 niveaux pleins	<span style="background-color: #D2B48C; border: 1px solid black; display: inline-block; width: 15px; height: 10px;"></span> QE-REC 1		<span style="border: 1px solid black; display: inline-block; width: 15px; height: 10px;"></span>	Zone soumise à PAP "nouveau quartier"
<span style="background-color: #FFD700; border: 1px solid black; display: inline-block; width: 15px; height: 10px;"></span> QE-U IIter	2 niveaux pleins	<span style="background-color: #DC143C; border: 1px solid black; display: inline-block; width: 15px; height: 10px;"></span> QE-Mu IVa	4 niveaux pleins	<span style="background-color: #D2B48C; border: 1px solid black; display: inline-block; width: 15px; height: 10px;"></span> QE-REC 2		<span style="background-color: #808080; display: inline-block; width: 15px; height: 10px;"></span>	PAP approuvé par le Ministère de l'Intérieur
<span style="background-color: #FFD700; border: 1px solid black; display: inline-block; width: 15px; height: 10px;"></span> QE-U III	3 niveaux pleins	<span style="background-color: #DC143C; border: 1px solid black; display: inline-block; width: 15px; height: 10px;"></span> QE-Mu IVb	4 niveaux pleins	<span style="background-color: #D2B48C; border: 1px solid black; display: inline-block; width: 15px; height: 10px;"></span> QE-REC 3		<span style="border-bottom: 1px dashed black; display: inline-block; width: 15px;"></span>	Délimitation de la zone verte
<span style="background-color: #FFD700; border: 1px solid black; display: inline-block; width: 15px; height: 10px;"></span> QE-co	cités ouvrières	<span style="background-color: #8B4513; border: 1px solid black; display: inline-block; width: 15px; height: 10px;"></span> QE-Mr	mixte rural	<b>Quartiers spéciaux</b>			
<span style="background-color: #FFD700; border: 1px solid black; display: inline-block; width: 15px; height: 10px;"></span> QE-co/AA II	"Acier-Appelbosch"	<span style="background-color: #8B4513; border: 1px solid black; display: inline-block; width: 15px; height: 10px;"></span> QE-Mr II	2 niveaux pleins	<span style="background-color: #D2B48C; border: 1px solid black; display: inline-block; width: 15px; height: 10px;"></span> QE-SPEC	spécial	* voir définition partie écrite	
<span style="background-color: #FFD700; border: 1px solid black; display: inline-block; width: 15px; height: 10px;"></span> QE-co/TS II	"Travail-Sidérurgie-Métallurgie-Industrie"	<b>Quartier bâtiments et équipements publics</b>		<span style="background-color: #D2B48C; border: 1px solid black; display: inline-block; width: 15px; height: 10px;"></span> QE-SPEC 1			
<span style="background-color: #FFD700; border: 1px solid black; display: inline-block; width: 15px; height: 10px;"></span> QE-co/FW I	"Funiculaire-Woiver-rue d'Oberkorn"	<span style="background-color: #ADD8E6; border: 1px solid black; display: inline-block; width: 15px; height: 10px;"></span> QE-BEP	bâtiments et équipements publics	<span style="background-color: #D2B48C; border: 1px solid black; display: inline-block; width: 15px; height: 10px;"></span> QE-SPEC 2			
<span style="background-color: #FFA500; border: 1px solid black; display: inline-block; width: 15px; height: 10px;"></span> QE-PU	pluri-et unifamilial	<b>Quartiers d'activités</b>		<span style="background-color: #D2B48C; border: 1px solid black; display: inline-block; width: 15px; height: 10px;"></span> QE-SPEC 3			
<span style="background-color: #FFA500; border: 1px solid black; display: inline-block; width: 15px; height: 10px;"></span> QE-PU II	2 niveaux pleins	<span style="background-color: #FF69B4; border: 1px solid black; display: inline-block; width: 15px; height: 10px;"></span> QE-ECO-c1	activités économiques communales type 1	<span style="background-color: #D2B48C; border: 1px solid black; display: inline-block; width: 15px; height: 10px;"></span> QE-SPEC 4			
<span style="background-color: #FFA500; border: 1px solid black; display: inline-block; width: 15px; height: 10px;"></span> QE-PU III	3 niveaux pleins	<span style="background-color: #800080; border: 1px solid black; display: inline-block; width: 15px; height: 10px;"></span> QE-ECO-n	activités économiques nationales	<span style="background-color: #D2B48C; border: 1px solid black; display: inline-block; width: 15px; height: 10px;"></span> QE-SPEC 5			
<span style="background-color: #FFA500; border: 1px solid black; display: inline-block; width: 15px; height: 10px;"></span> QE-PU IV	4 niveaux pleins			<span style="background-color: #D2B48C; border: 1px solid black; display: inline-block; width: 15px; height: 10px;"></span> QE-SPEC 6			





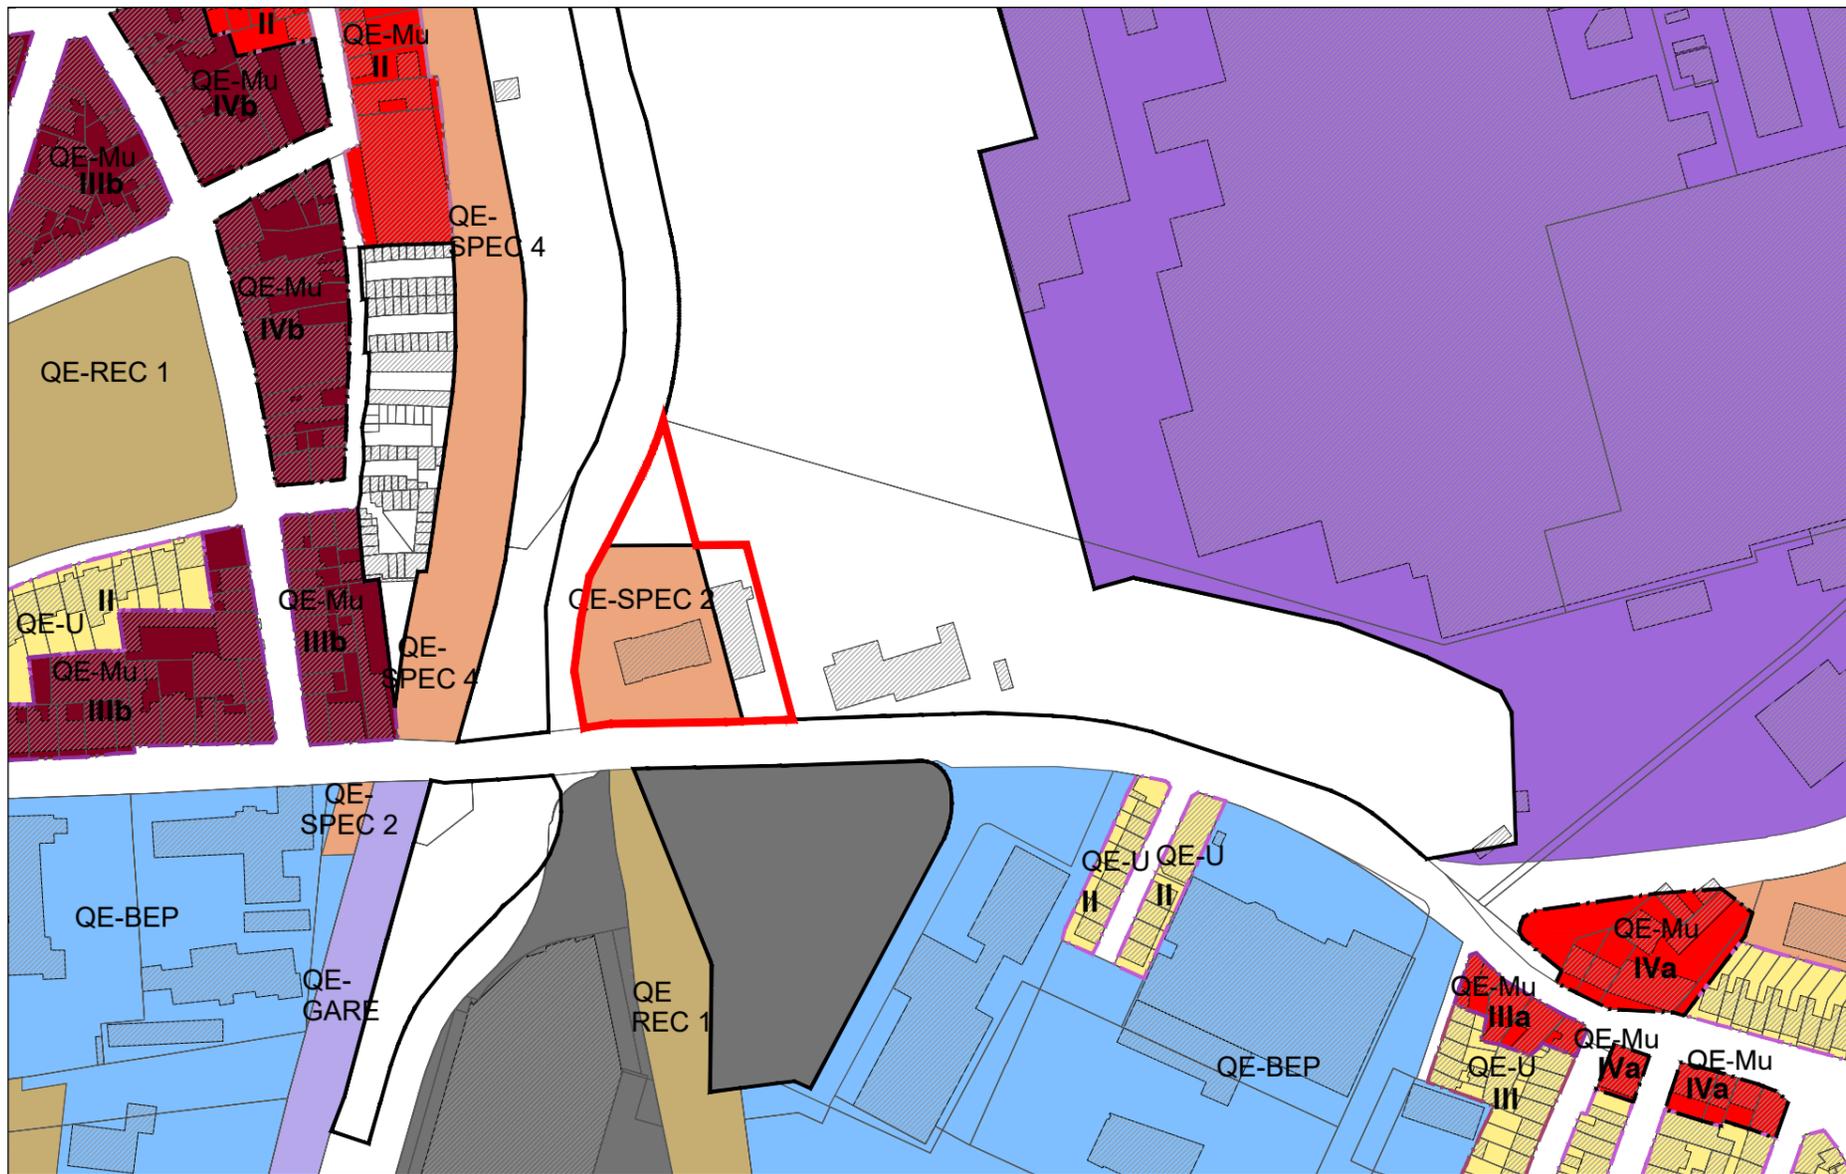


Modification


Légende du PAP QE en vigueur

<b>Quartier d'habitation</b>		<b>Quartiers mixtes</b>		<b>Quartier gare</b>		<b>Quartier jardins familiaux</b>	
<b>QE-U</b> unifamilial		<b>QE-Mu</b> mixte urbain		<b>QE-gare</b> Gare		<b>QE-JAR</b> Jardin	
<b>QE-U I</b> 1 niveau plein*		<b>QE-Mu II</b> 2 niveaux pleins		<b>Quartiers sport et loisirs</b>		Informations à titre indicatif:	
<b>QE-U II</b> 2 niveaux pleins		<b>QE-Mu IIIa</b> 3 niveaux pleins		<b>QE-REC</b> Sport et loisirs		Zone soumise à PAP "nouveau quartier"	
<b>QE-U IIbis</b> 2 niveaux pleins		<b>QE-Mu IIIb</b> 3 niveaux pleins		<b>QE-REC 1</b>		PAP approuvé par le Ministère de l'Intérieur	
<b>QE-U IIter</b> 2 niveaux pleins		<b>QE-Mu IVa</b> 4 niveaux pleins		<b>QE-REC 2</b>		Délimitation de la zone verte	
<b>QE-U III</b> 3 niveaux pleins		<b>QE-Mu IVb</b> 4 niveaux pleins		<b>QE-REC 3</b>			
<b>QE-co</b> cités ouvrières		<b>QE-Mr</b> mixte rural		<b>Quartiers spéciaux</b>			
<b>QE-co/AA II</b> "Acier-Appelbosch"		<b>QE-Mr II</b> 2 niveaux pleins		<b>QE-SPEC</b> spécial			
<b>QE-co/TS II</b> "Travail-Sidérurgie-Métallurgie-Industrie"		<b>Quartier bâtiments et équipements publics</b>		<b>QE-SPEC 1</b>			
<b>QE-co/FW I</b> "Funiculaire-Woiver-rue d'Oberkorn"		<b>QE-BEP</b> bâtiments et équipements publics		<b>QE-SPEC 2</b>			
<b>QE-PU</b> pluri-et unifamilial		<b>Quartiers d'activités</b>		<b>QE-SPEC 3</b>			
<b>QE-PU II</b> 2 niveaux pleins		<b>QE-ECO-c1</b> activités économiques communales type 1		<b>QE-SPEC 4</b>			
<b>QE-PU III</b> 3 niveaux pleins		<b>QE-ECO-n</b> activités économiques nationales		<b>QE-SPEC 5</b>			
<b>QE-PU IV</b> 4 niveaux pleins				<b>QE-SPEC 6</b>			

\* voir définition partie écrite

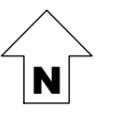



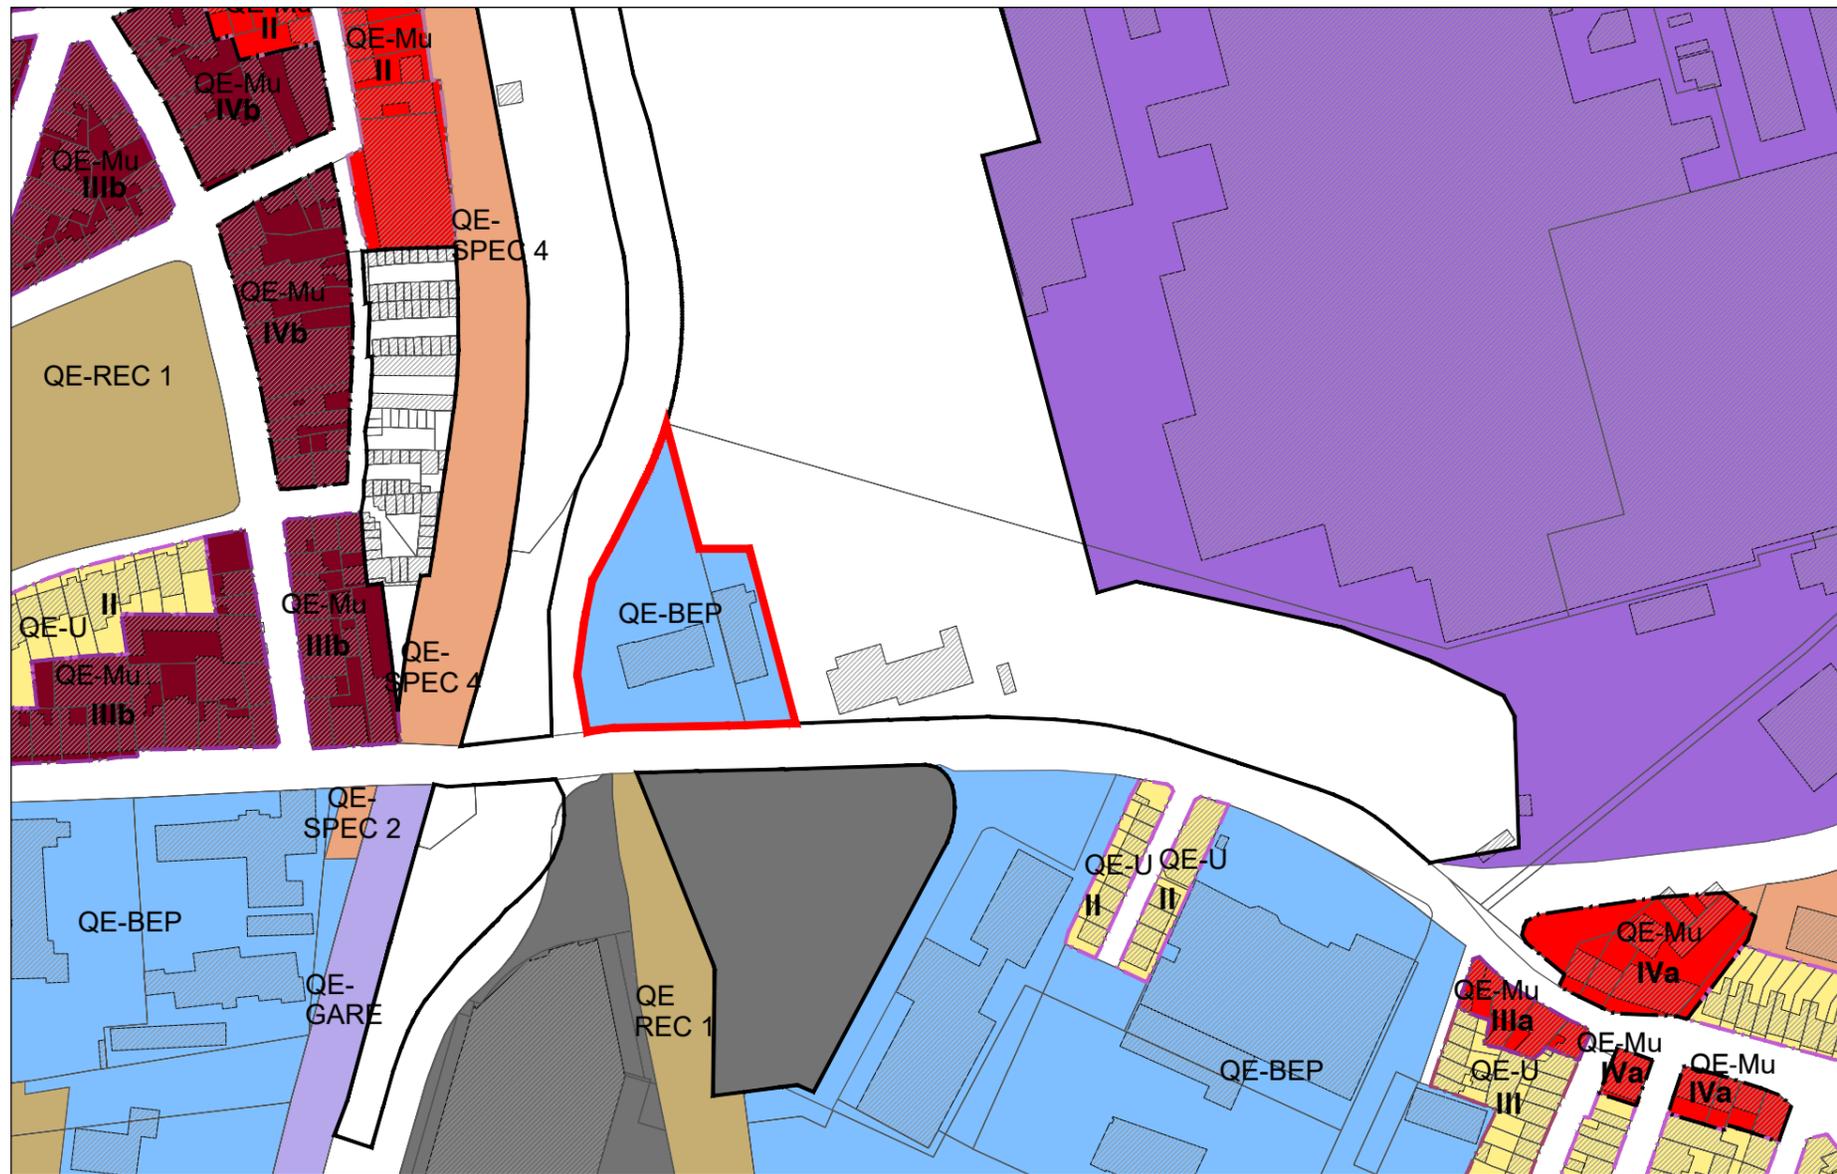

Modification ponctuelle

**QE-BEP** bâtiments et équipements publics

Zone soumise à PAP "nouveau quartier"

**ZB ZEYEN BAUMANN**

Zeyen+Baumann sàrl  
9, rue de Steinsel  
L-7254 Bereldange  
T+352 33 02 04  
F+352 33 28 86  
www.zeyenbaumann.lu

Plan de repérage 3

échelle 1:2.500

septembre 2024





Légende du PAP QE en vigueur

<p><b>Quartier d'habitation</b></p> <p><b>QE-U</b> unifamilial</p> <p><b>QE-U I</b> 1 niveau plein*</p> <p><b>QE-U II</b> 2 niveaux pleins</p> <p><b>QE-U IIbis</b> 2 niveaux pleins</p> <p><b>QE-U IIter</b> 2 niveaux pleins</p> <p><b>QE-U III</b> 3 niveaux pleins</p> <p><b>QE-co</b> cités ouvrières</p> <p><b>QE-co/AA II</b> "Acier-Appelbosch"</p> <p><b>QE-co/TS II</b> "Travail-Sidérurgie-Métallurgie-Industrie"</p> <p><b>QE-co/FW I</b> "Funiculaire-Woiver-rue d'Oberkorn"</p> <p><b>QE-PU</b> pluri-et unifamilial</p> <p><b>QE-PU II</b> 2 niveaux pleins</p> <p><b>QE-PU III</b> 3 niveaux pleins</p> <p><b>QE-PU IV</b> 4 niveaux pleins</p>	<p><b>Quartiers mixtes</b></p> <p><b>QE-Mu</b> mixte urbain</p> <p><b>QE-Mu II</b> 2 niveaux pleins</p> <p><b>QE-Mu IIIa</b> 3 niveaux pleins</p> <p><b>QE-Mu IIIb</b> 3 niveaux pleins</p> <p><b>QE-Mu IVa</b> 4 niveaux pleins</p> <p><b>QE-Mu IVb</b> 4 niveaux pleins</p> <p><b>QE-Mr</b> mixte rural</p> <p><b>QE-Mr II</b> 2 niveaux pleins</p> <p><b>Quartier bâtiments et équipements publics</b></p> <p><b>QE-BEP</b> bâtiments et équipements publics</p> <p><b>Quartiers d'activités</b></p> <p><b>QE-ECO-c1</b> activités économiques communales type 1</p> <p><b>QE-ECO-n</b> activités économiques nationales</p>	<p><b>Quartier gare</b></p> <p><b>QE-gare</b> Gare</p> <p><b>Quartiers sport et loisirs</b></p> <p><b>QE-REC</b> Sport et loisirs</p> <p><b>QE-REC 1</b></p> <p><b>QE-REC 2</b></p> <p><b>QE-REC 3</b></p> <p><b>Quartiers spéciaux</b></p> <p><b>QE-SPEC</b> spécial</p> <p><b>QE-SPEC 1</b></p> <p><b>QE-SPEC 2</b></p> <p><b>QE-SPEC 3</b></p> <p><b>QE-SPEC 4</b></p> <p><b>QE-SPEC 5</b></p> <p><b>QE-SPEC 6</b></p>	<p><b>Quartier jardins familiaux</b></p> <p><b>QE-JAR</b> Jardin</p> <p>Informations à titre indicatif:</p> <p>Zone soumise à PAP "nouveau quartier"</p> <p>PAP approuvé par le Ministère de l'Intérieur</p> <p>--- Délimitation de la zone verte</p> <p>* voir définition partie écrite</p>
---	---	---	---

Modification ponctuelle du PAP QE "Plateau des Hauts Fourneaux" à Differdange

Extrait du PAP QE modifié



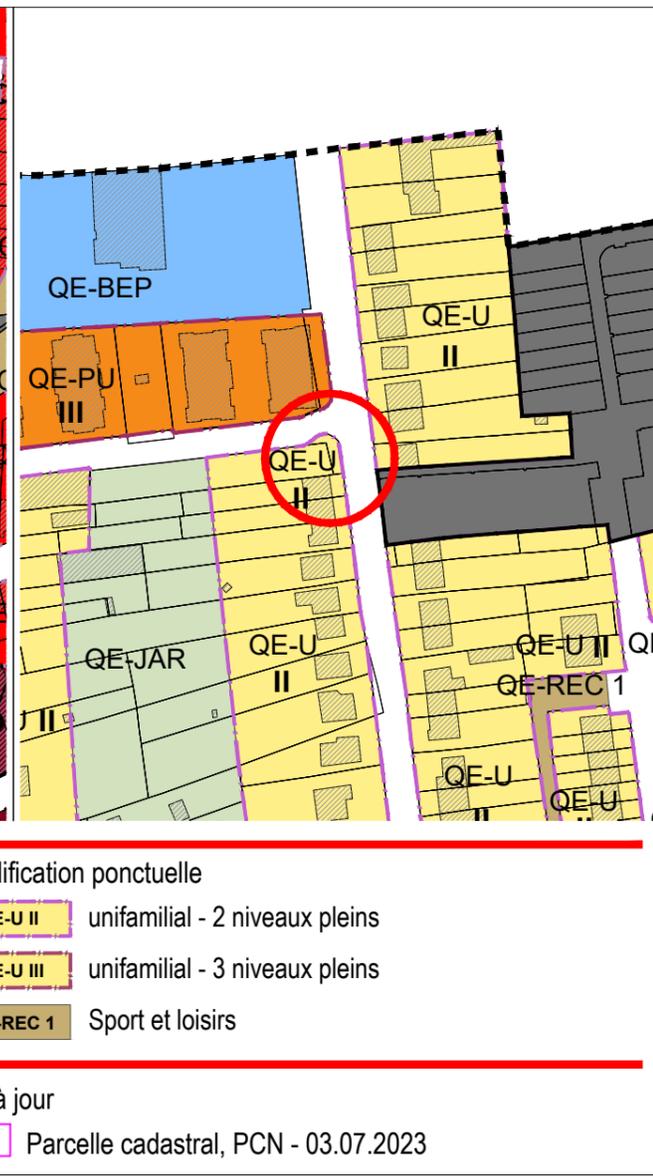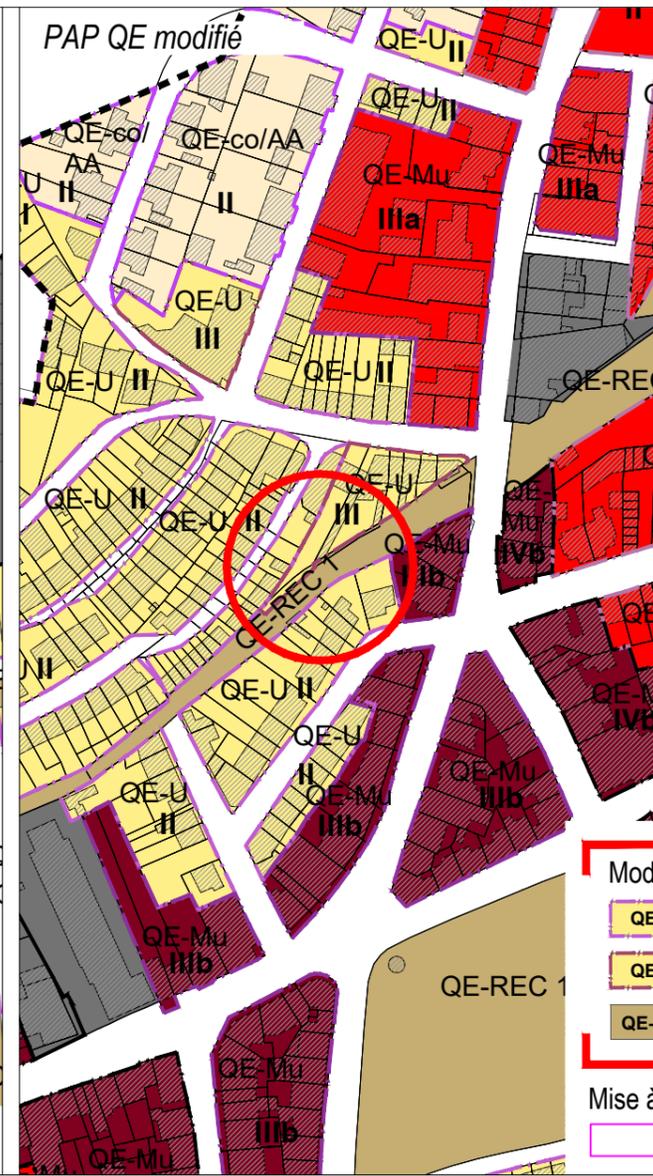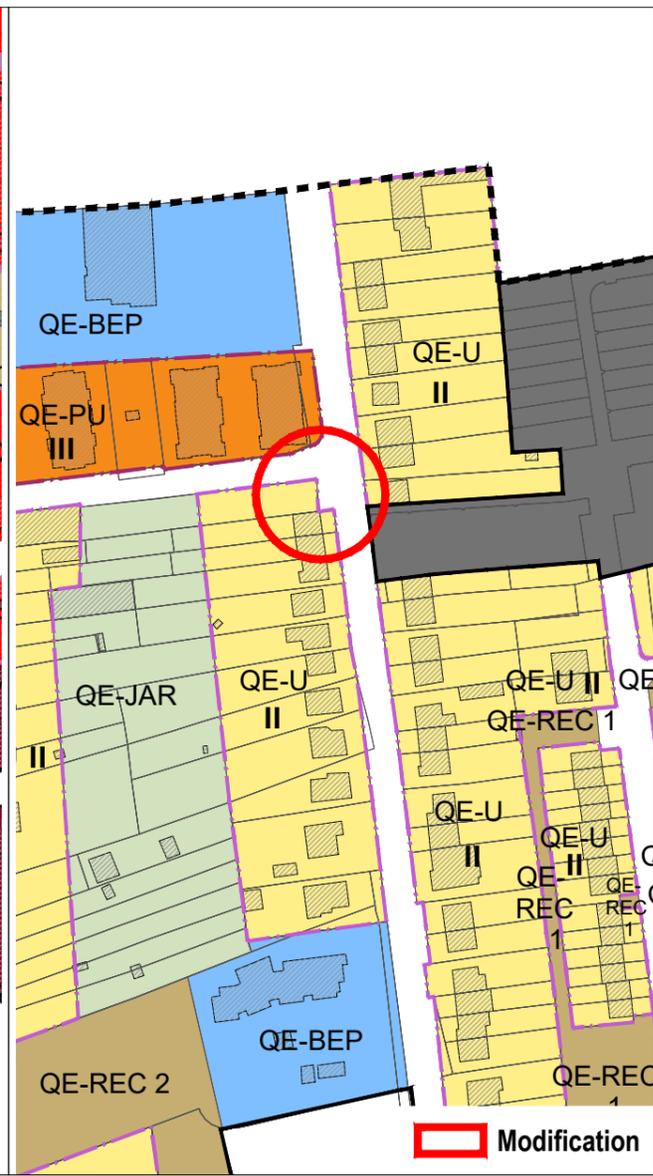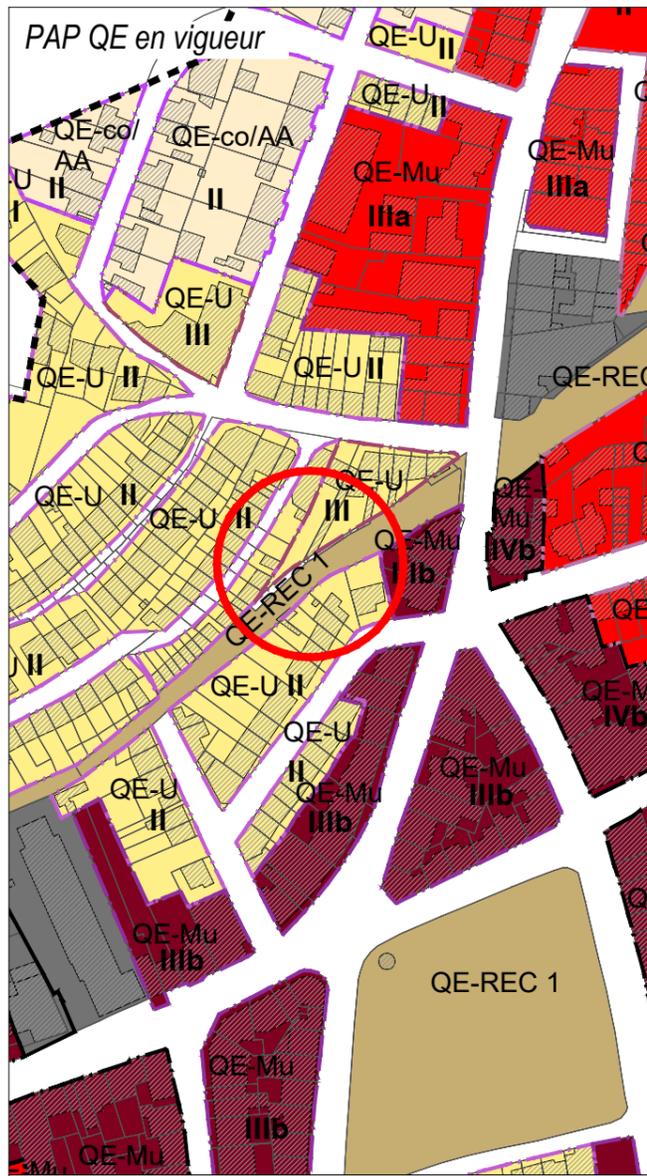

**Modification ponctuelle**

- QE-U II unifamilial - 2 niveaux pleins
- QE-U III unifamilial - 3 niveaux pleins
- QE-REC 1 Sport et loisirs

**Mise à jour**

- Parcelle cadastral, PCN - 03.07.2023

Légende du PAP QE en vigueur

<p><b>Quartier d'habitation</b></p> <ul style="list-style-type: none"> <li>QE-U unifamilial           <ul style="list-style-type: none"> <li>QE-U I 1 niveau plein*</li> <li>QE-U II 2 niveaux pleins</li> <li>QE-U IIbis 2 niveaux pleins</li> <li>QE-U IIter 2 niveaux pleins</li> <li>QE-U III 3 niveaux pleins</li> </ul> </li> <li>QE-co cités ouvrières           <ul style="list-style-type: none"> <li>QE-co/AA II "Acier-Appelbosch"</li> <li>QE-co/TS II "Travail-Sidérurgie-Métallurgie-Industrie"</li> <li>QE-co/FW I "Funiculaire-Woiver-rue d'Oberkorn"</li> </ul> </li> <li>QE-PU pluri-et unifamilial           <ul style="list-style-type: none"> <li>QE-PU II 2 niveaux pleins</li> <li>QE-PU III 3 niveaux pleins</li> <li>QE-PU IV 4 niveaux pleins</li> </ul> </li> </ul>	<p><b>Quartiers mixtes</b></p> <ul style="list-style-type: none"> <li>QE-Mu mixte urbain           <ul style="list-style-type: none"> <li>QE-Mu II 2 niveaux pleins</li> <li>QE-Mu IIIa 3 niveaux pleins</li> <li>QE-Mu IIIb 3 niveaux pleins</li> <li>QE-Mu IVa 4 niveaux pleins</li> <li>QE-Mu IVb 4 niveaux pleins</li> </ul> </li> <li>QE-Mr mixte rural           <ul style="list-style-type: none"> <li>QE-Mr II 2 niveaux pleins</li> </ul> </li> </ul>	<p><b>Quartier gare</b></p> <ul style="list-style-type: none"> <li>QE-gare Gare</li> </ul> <p><b>Quartiers sport et loisirs</b></p> <ul style="list-style-type: none"> <li>QE-REC Sport et loisirs           <ul style="list-style-type: none"> <li>QE-REC 1</li> <li>QE-REC 2</li> <li>QE-REC 3</li> </ul> </li> </ul> <p><b>Quartiers spéciaux</b></p> <ul style="list-style-type: none"> <li>QE-SPEC spécial           <ul style="list-style-type: none"> <li>QE-SPEC 1</li> <li>QE-SPEC 2</li> <li>QE-SPEC 3</li> <li>QE-SPEC 4</li> <li>QE-SPEC 5</li> <li>QE-SPEC 6</li> </ul> </li> </ul>	<p><b>Quartier jardins familiaux</b></p> <ul style="list-style-type: none"> <li>QE-JAR Jardin</li> </ul> <p><b>Informations à titre indicatif:</b></p> <ul style="list-style-type: none"> <li>Zone soumise à PAP "nouveau quartier"</li> <li>PAP approuvé par le Ministère de l'Intérieur</li> <li>Délimitation de la zone verte</li> </ul> <p>* voir définition partie écrite</p>
---	---	---	---

Plan de repérage 4

échelle 1:2.500

septembre 2024

N

**ZB ZEYEN BAUMANN**


Zeyen+Baumann sàrl  
9, rue de Steinsel  
L-7254 Bereldange  
T+352 33 02 04  
F+352 33 28 86  
www.zeyenbaumann.lu

Modification ponctuelle du PAP QE  
3 erreurs matérielles  
Comparaison: PAP QE en vigueur et PAP QE modifié

Fond de plan: Administration du Cadastre et de la Topographie  
Plan cadastral numérisé (PCN) - Exercice 2016

Ville de Differdange



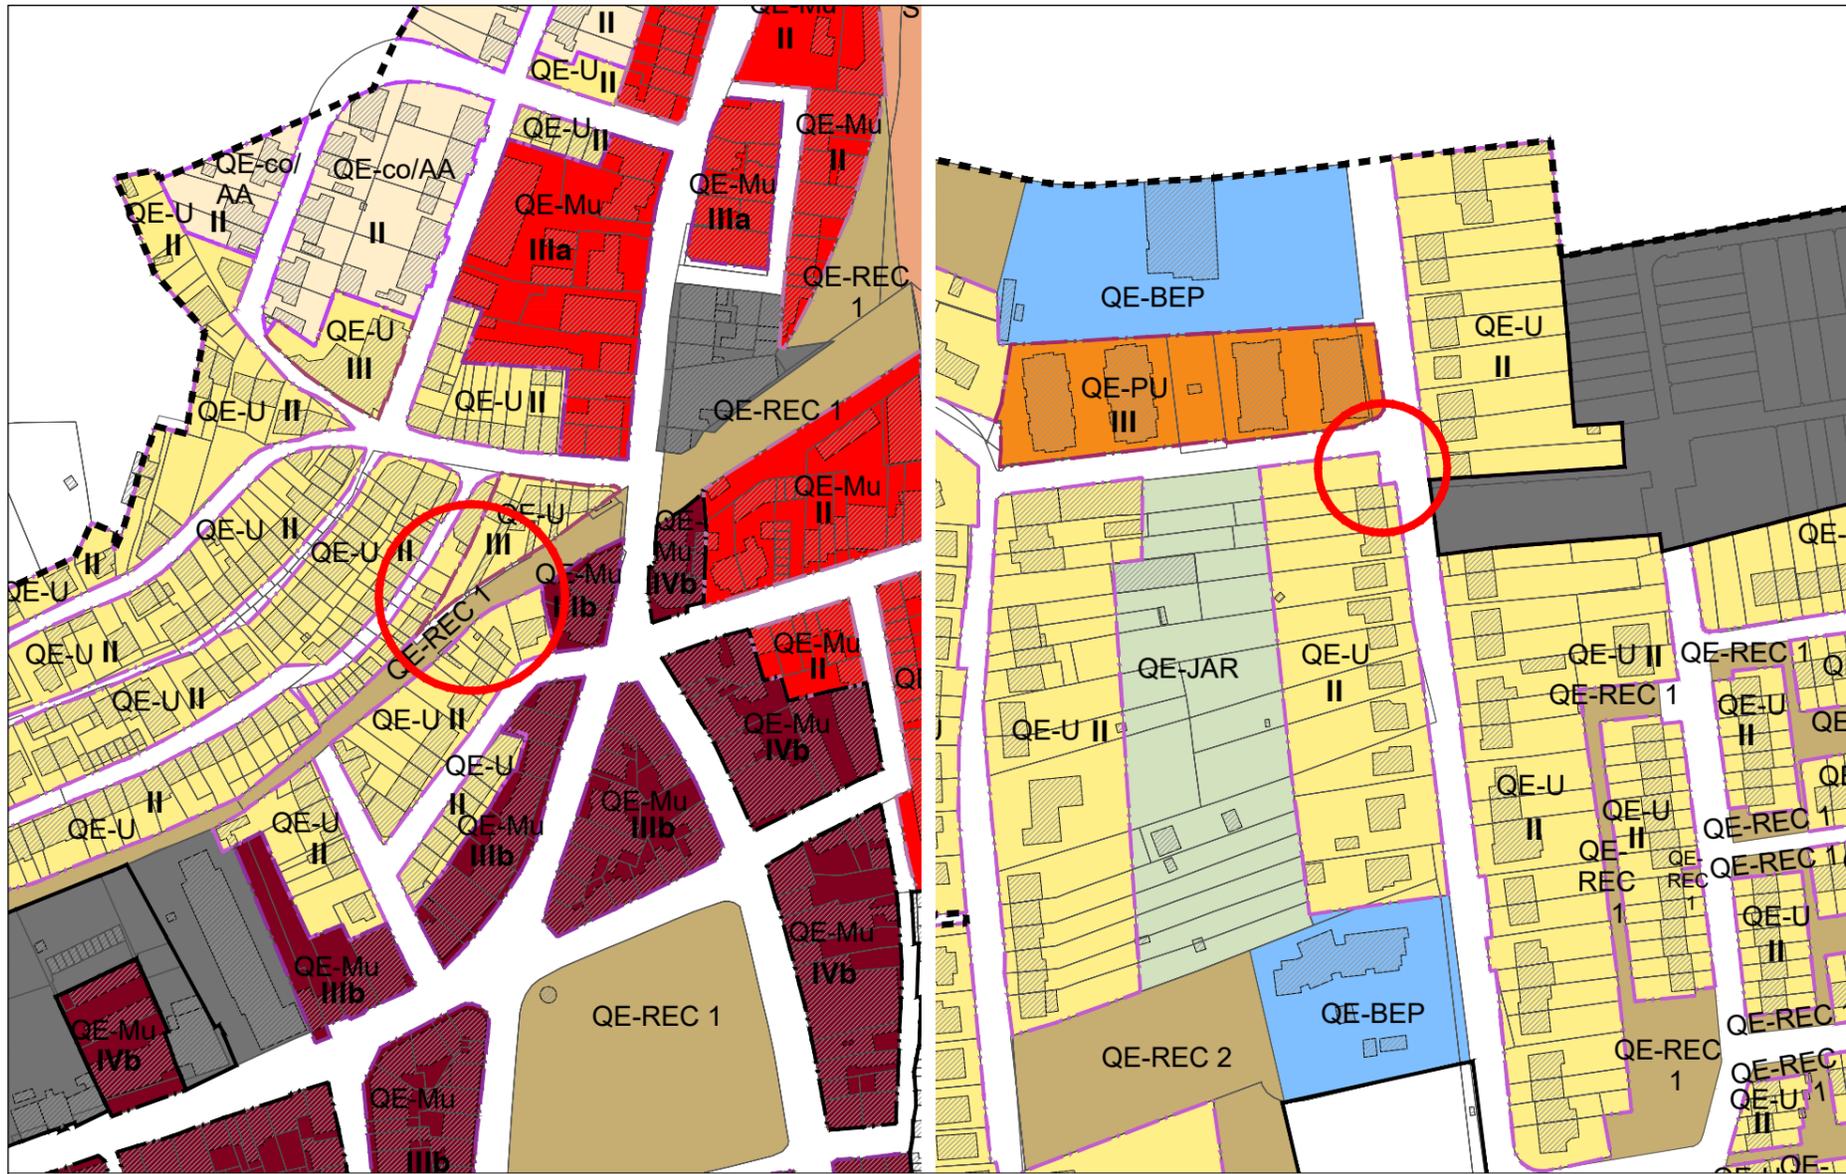


Modification

Légende du PAP QE en vigueur

<b>Quartier d'habitation</b>		<b>Quartiers mixtes</b>		<b>Quartier gare</b>		<b>Quartier jardins familiaux</b>	
QE-U	unifamilial	QE-Mu	mixte urbain	QE-gare	Gare	QE-JAR	Jardin
QE-U I	1 niveau plein*	QE-Mu II	2 niveaux pleins	<b>Quartiers sport et loisirs</b>			
QE-U II	2 niveaux pleins	QE-Mu IIIa	3 niveaux pleins	QE-REC	Sport et loisirs	<b>Informations à titre indicatif:</b>	
QE-U IIbis	2 niveaux pleins	QE-Mu IIIb	3 niveaux pleins	QE-REC 1		Zone soumise à PAP	"nouveau quartier"
QE-U IIter	2 niveaux pleins	QE-Mu IVa	4 niveaux pleins	QE-REC 2		PAP approuvé par le	Ministère de l'Intérieur
QE-U III	3 niveaux pleins	QE-Mu IVb	4 niveaux pleins	QE-REC 3		Délimitation de la zone verte	
QE-co	cités ouvrières	QE-Mr	mixte rural	<b>Quartiers spéciaux</b>			
QE-co/AA II	"Acier-Appelbosch"	QE-Mr II	2 niveaux pleins	QE-SPEC	spécial	* voir définition partie écrite	
QE-co/TS II	"Travail-Sidérurgie-Métallurgie-Industrie"	<b>Quartier bâtiments et équipements publics</b>		QE-SPEC 1			
QE-co/FW I	"Funiculaire-Woiver-rue d'Oberkorn"	QE-BEP	bâtiments et équipements publics	QE-SPEC 2			
QE-PU	pluri-et unifamilial	<b>Quartiers d'activités</b>		QE-SPEC 3			
QE-PU II	2 niveaux pleins	QE-ECO-c1	activités économiques communales type 1	QE-SPEC 4			
QE-PU III	3 niveaux pleins	QE-ECO-n	activités économiques nationales	QE-SPEC 5			
QE-PU IV	4 niveaux pleins			QE-SPEC 6			





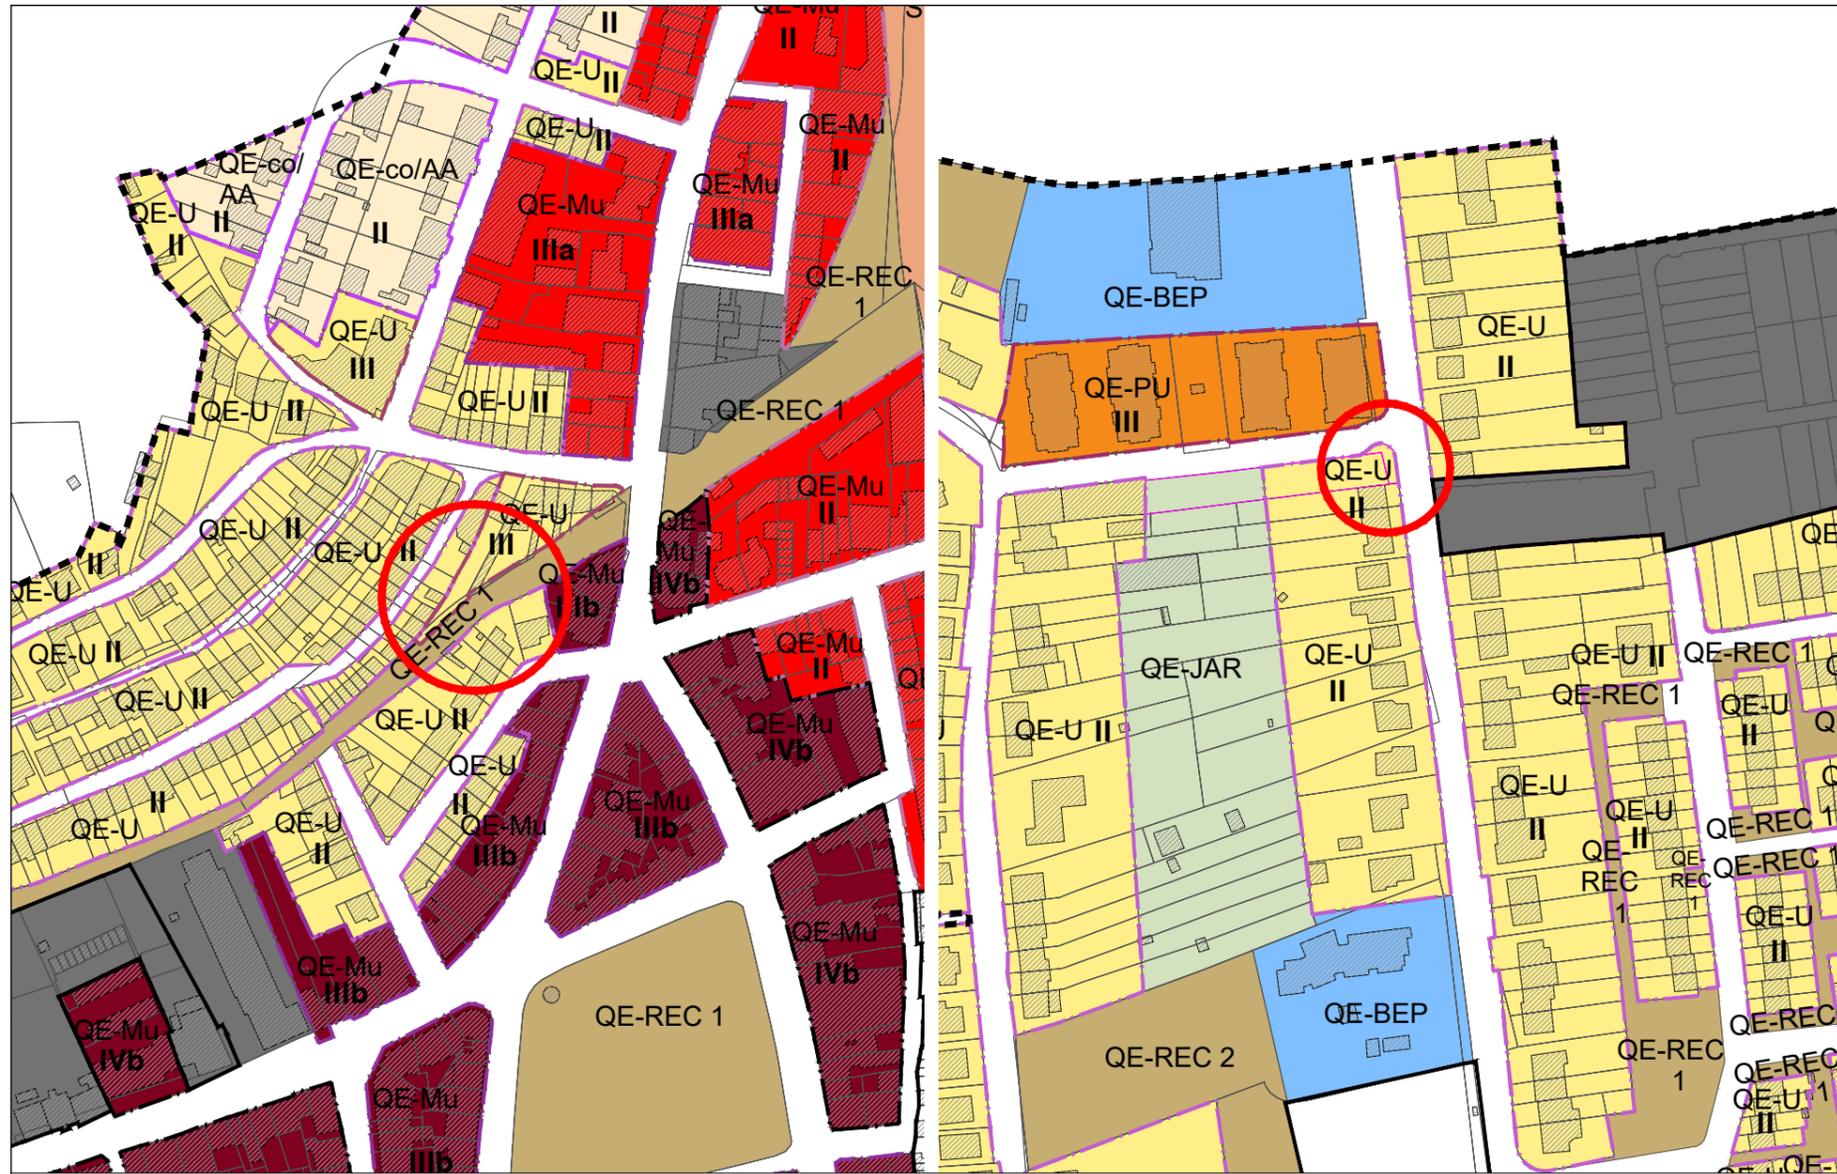

Modification ponctuelle

- QE-U II unifamilial - 2 niveaux pleins
- QE-U III unifamilial - 3 niveaux pleins
- QE-REC 1 Sport et loisirs

Mise à jour

- Parcelle cadastral, PCN - 03.07.2023



Légende du PAP QE en vigueur

Quartier d'habitation	Quartiers mixtes	Quartier gare	Quartier jardins familiaux
<span style="background-color: #ffffcc; border: 1px solid black; padding: 2px;">QE-U</span> unifamilial	<span style="background-color: #ff0000; border: 1px solid black; padding: 2px;">QE-Mu</span> mixte urbain	<span style="background-color: #ccccff; border: 1px solid black; padding: 2px;">QE-gare</span> Gare	<span style="background-color: #c8e6c9; border: 1px solid black; padding: 2px;">QE-JAR</span> Jardin
<span style="background-color: #ffffcc; border: 1px solid black; padding: 2px;">QE-U I</span> 1 niveau plein*	<span style="background-color: #ff0000; border: 1px solid black; padding: 2px;">QE-Mu II</span> 2 niveaux pleins	<u>Quartiers sport et loisirs</u>	
<span style="background-color: #ffffcc; border: 1px solid black; padding: 2px;">QE-U II</span> 2 niveaux pleins	<span style="background-color: #ff0000; border: 1px solid black; padding: 2px;">QE-Mu IIIa</span> 3 niveaux pleins	<span style="background-color: #d2b48c; border: 1px solid black; padding: 2px;">QE-REC</span> Sport et loisirs	<u>Informations à titre indicatif:</u>
<span style="background-color: #ffffcc; border: 1px solid black; padding: 2px;">QE-U IIbis</span> 2 niveaux pleins	<span style="background-color: #800000; border: 1px solid black; padding: 2px;">QE-Mu IIIb</span> 3 niveaux pleins	<span style="background-color: #d2b48c; border: 1px solid black; padding: 2px;">QE-REC 1</span>	<span style="border: 1px solid black; display: inline-block; width: 20px; height: 10px;"></span> Zone soumise à PAP "nouveau quartier"
<span style="background-color: #ffffcc; border: 1px solid black; padding: 2px;">QE-U IIter</span> 2 niveaux pleins	<span style="background-color: #ff0000; border: 1px solid black; padding: 2px;">QE-Mu IVa</span> 4 niveaux pleins	<span style="background-color: #d2b48c; border: 1px solid black; padding: 2px;">QE-REC 2</span>	<span style="background-color: #cccccc; display: inline-block; width: 20px; height: 10px;"></span> PAP approuvé par le Ministère de l'Intérieur
<span style="background-color: #ffffcc; border: 1px solid black; padding: 2px;">QE-U III</span> 3 niveaux pleins	<span style="background-color: #800000; border: 1px solid black; padding: 2px;">QE-Mu IVb</span> 4 niveaux pleins	<span style="background-color: #d2b48c; border: 1px solid black; padding: 2px;">QE-REC 3</span>	<span style="border-top: 1px dashed black; display: inline-block; width: 20px; height: 10px;"></span> Délimitation de la zone verte
<span style="background-color: #ffffcc; border: 1px solid black; padding: 2px;">QE-co</span> cités ouvrières	<span style="background-color: #800000; border: 1px solid black; padding: 2px;">QE-Mr</span> mixte rural	<u>Quartiers spéciaux</u>	
<span style="background-color: #ffffcc; border: 1px solid black; padding: 2px;">QE-co/AA II</span> "Acier-Appelbosch"	<span style="background-color: #800000; border: 1px solid black; padding: 2px;">QE-Mr II</span> 2 niveaux pleins	<span style="background-color: #d2b48c; border: 1px solid black; padding: 2px;">QE-SPEC</span> spécial	* voir définition partie écrite
<span style="background-color: #ffffcc; border: 1px solid black; padding: 2px;">QE-co/TS II</span> "Travail-Sidérurgie-Métallurgie-Industrie"	<u>Quartier bâtiments et équipements publics</u>		
<span style="background-color: #ffffcc; border: 1px solid black; padding: 2px;">QE-co/FW I</span> "Funiculaire-Woiver-rue d'Oberkorn"	<span style="background-color: #0000ff; border: 1px solid black; padding: 2px;">QE-BEP</span> bâtiments et équipements publics	<span style="background-color: #d2b48c; border: 1px solid black; padding: 2px;">QE-SPEC 1</span>	
<span style="background-color: #ffffcc; border: 1px solid black; padding: 2px;">QE-PU</span> pluri-et unifamilial	<u>Quartiers d'activités</u>		
<span style="background-color: #ff0000; border: 1px solid black; padding: 2px;">QE-PU II</span> 2 niveaux pleins	<span style="background-color: #ff0000; border: 1px solid black; padding: 2px;">QE-ECO-c1</span> activités économiques communales type 1	<span style="background-color: #d2b48c; border: 1px solid black; padding: 2px;">QE-SPEC 2</span>	
<span style="background-color: #ff0000; border: 1px solid black; padding: 2px;">QE-PU III</span> 3 niveaux pleins	<span style="background-color: #0000ff; border: 1px solid black; padding: 2px;">QE-ECO-n</span> activités économiques nationales	<span style="background-color: #d2b48c; border: 1px solid black; padding: 2px;">QE-SPEC 3</span>	
<span style="background-color: #ff0000; border: 1px solid black; padding: 2px;">QE-PU IV</span> 4 niveaux pleins		<span style="background-color: #d2b48c; border: 1px solid black; padding: 2px;">QE-SPEC 4</span>	
		<span style="background-color: #d2b48c; border: 1px solid black; padding: 2px;">QE-SPEC 5</span>	
		<span style="background-color: #d2b48c; border: 1px solid black; padding: 2px;">QE-SPEC 6</span>	



### **3 Versions coordonnées**

La version coordonnée du plan de repérage du PAP QE sera mise à jour après l'approbation de cette modification ponctuelle.

Le projet de la version coordonnée du plan de repérage du PAP QE se trouve sur la clé USB jointe au présent dossier.