


455,880 ²	1-m	1-u	1-q
10,12 (23,1%)	h ₀ ≈ 6,90m	8	10+15
21 (5,7%)	h ₀ /N ≈ 9,70m		

Ref. Fichier : Volumes/Alévia Architectes/Alévia Architectes-Projets/Projets en cours/P 146 Differdange RVP Ronnweiden OS/RAP N°
du 2015/20150805_NEW/20150706_NEW LYN RVP RONNWEIDEN_ARCH18.ppt

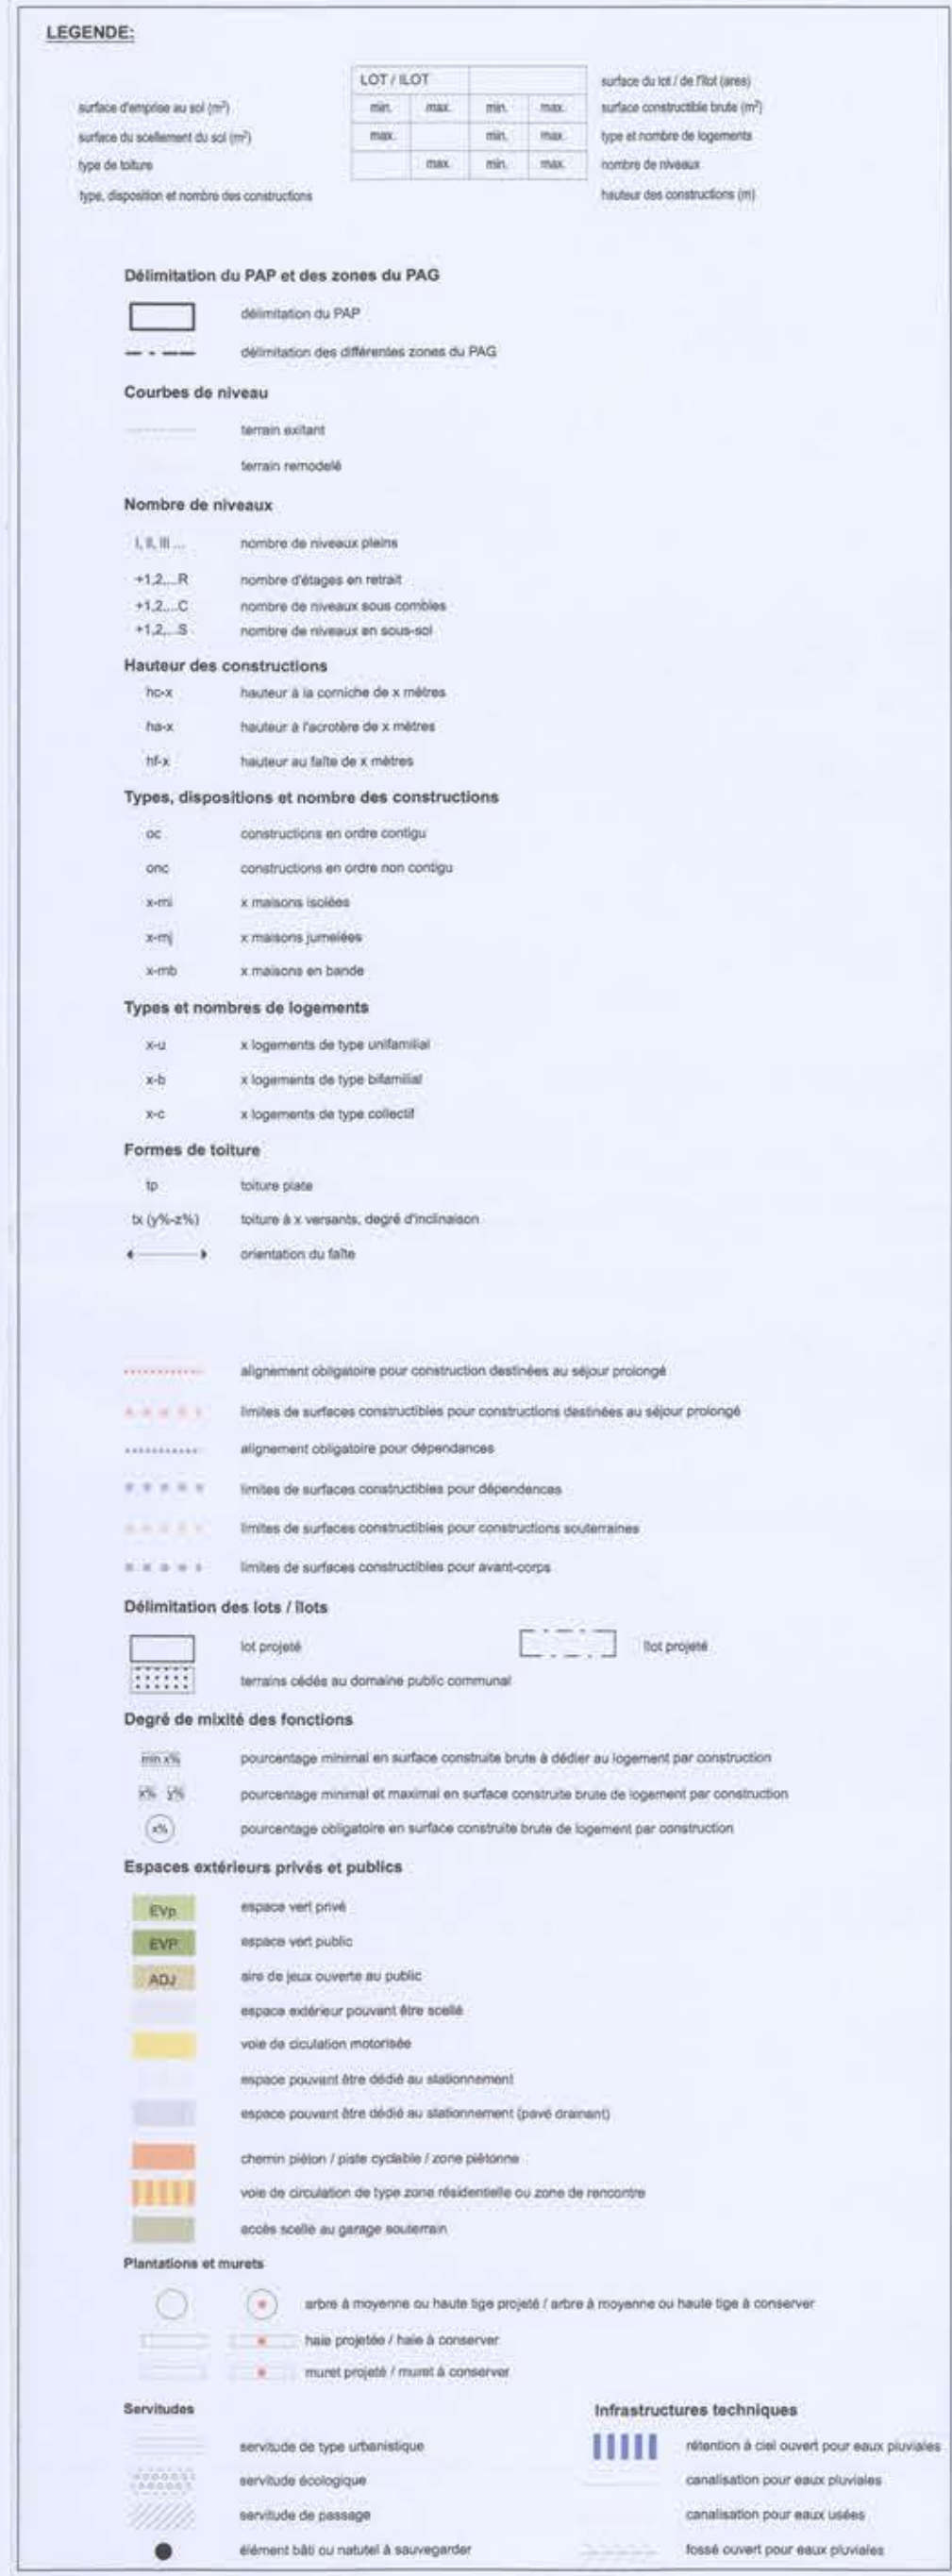

E		
D		
C		
B		
A	29 DE 2015	MODIFICATION SELON AVis DE LA CELLULE D'EVALUATION DU 27.09.2015
INDICE	DATE	DESCRIPTION DES MODIFICATIONS

Maître d'ouvrage: VILLE DE DIFFERDANGE
40, Avenue Charlotte
BP.12 L-4501 DIFFERDANGE

Plan d'Aménagement Particulier
"Ronnwisen"
Section C de Obercor
Commune de Differdange

Reference: 12394/24C
Le présent document appartient au Maître d'ouvrage
d'Appelation du: 29.08.2015
Le Ministère de l'Intérieur
Dessiné par: [Signature]

 ALLEVA ENZO ARCHITECTS	Phase: AUTORISATION	
ALLEVA ENZO ARCHITECTS & ASSOCIÉS S.À R.L. c/o RUE DES POUSSINES 1477A PERTHES B.P. 100 PERTHES TEL : +33(0) 26 90 21 51 FAX : +33(0) 26 90 21 52 ALLEVA-ARCHITECTS.LU	Contenu: COUPE	
	Personne de contact: ALLEVA ENZO TEL : +33(0) 26021 01 31 ENZO@ALLEVA-ARCHITECTS.LU	FEYDT LYNN TEL : +33(0) 26021 01 25 FEYDT@ALLEVA-ARCHITECTS.LU WEIRICH ANNICK TEL : +33(0) 26021 01 31 WEIRICH@ALLEVA-ARCHITECTS.LU

Les plans et visualisations sont soumis aux droits d'auteur appartenant à ALLEVA ENZO ARCHITECTES & ASSOCIÉS S.A.R.L.
Membre de l'O.A.I. : AP10647. Chaque nouvelle révision annule tous les plans précédents. Ce plan ne peut être transmis à un tiers sans l'autorisation de l'Architecte. Les plans d'autorisation ne peuvent en aucun cas être utilisés comme plans de construction ou d'exécution. Le non-respect de ce nota engage la seule et entière responsabilité de l'architecte.

Signature maître d'ouvrage:
Date:

Signature architecte: 
Date: 20 JUL 2015

Plan en miniature 	Dressé :	FL
	Vérifié :	AE
	Date :	07.07.15
	Echelles :	1:250
	Plan N°	P146-PAP-002