


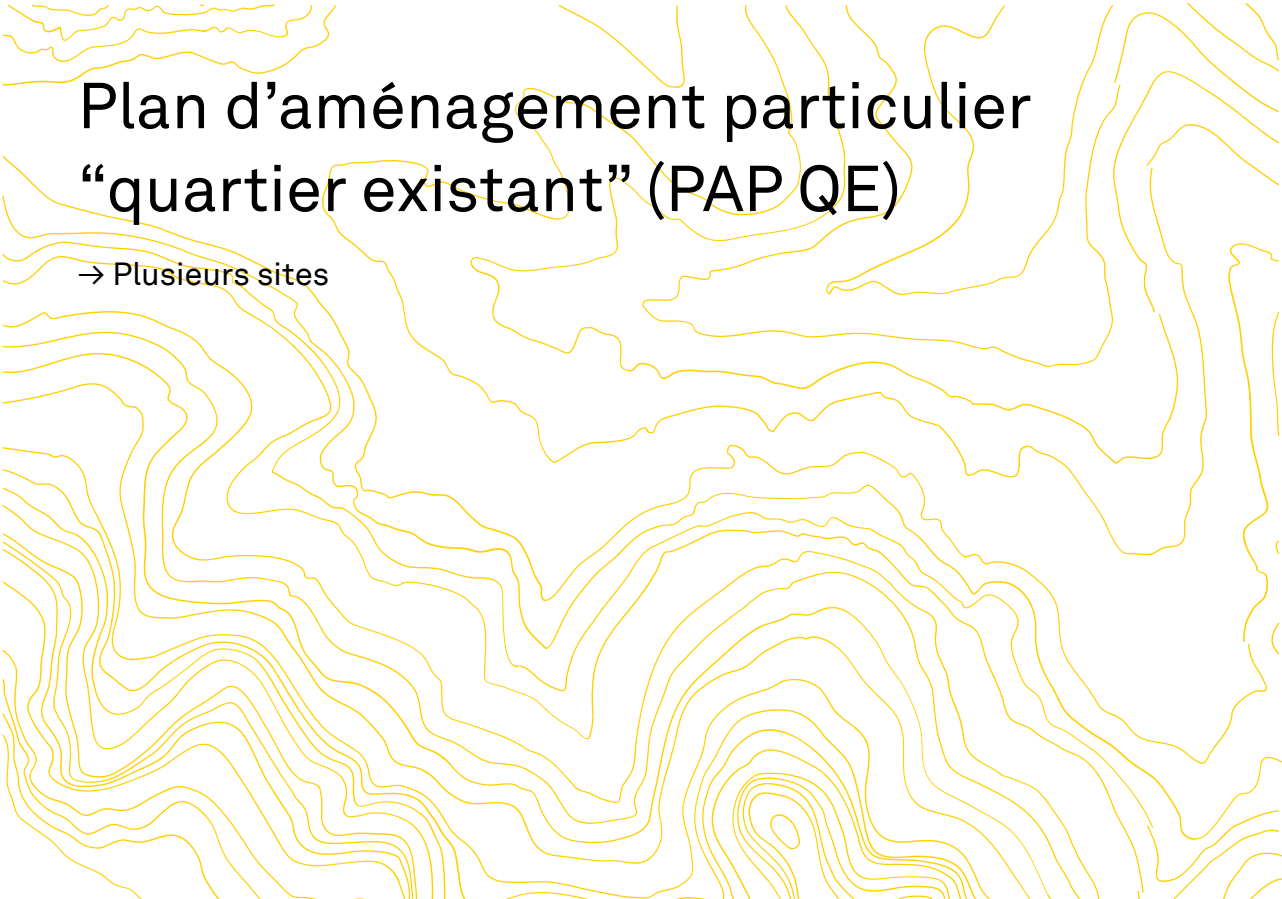

Plan d'aménagement particulier “quartier existant” (PAP QE)

→ Plusieurs sites

Modification ponctuelle du PAP QE

(Modification #03)

Justificatif

Projet de Modification

Juin 2025

PRÉAMBULE

La ville de Differdange souhaite réaliser plusieurs modifications ponctuelles des parties écrite et graphique de son Plan d'Aménagement Général (PAG) concernant 6 sites situés dans les localités de Niederkorn et Differdange.

Par analogie, ces modifications du PAG impliquent aussi une modification du plan de repérage du plan d'aménagement particulier "quartier existant" (PAP QE).

Afin de garantir la conformité du PAP QE avec le PAG de la Ville de Differdange, les limites des PAP QE [QE-REC 1], [QE-PU III], [QE-BEP], [QE-SPEC 2], [QE-SPEC 1], [QE-JAR] et les délimitations « Zone soumise à PAP "nouveau quartier" » et « PAP approuvé par le ministre de l'intérieur » concernés sont donc modifiées.

La modification ponctuelle du PAP est réalisée conformément à l'article 30 de la loi modifiée du 19 juillet 2004 concernant l'aménagement communal et le développement urbain.

Le présent document est composé de la justification des modifications et du projet de modification du PAP QE, plan de repérage.

SOMMAIRE

Section A. Justificatif	7
1 Exposé des motifs	9
1.1 Résumé et justification de l'initiative	9
Section B. Projet de modification	11
1.2 Plan de repérage	13
2 Versions coordonnées	39

PLANS

Plan 1	Comparaison du PAP QE vigueur et du PAP QE modifié – Site ancien hôpital à Differdange	15
Plan 2	Extrait du PAP QE en vigueur – Site ancien hôpital à Differdange	17
Plan 3	Extrait du PAP QE modifié – Site ancien hôpital à Differdange	19
Plan 4	Comparaison du PAP QE vigueur et du PAP QE modifié – Site Campus Niederkorn à Niederkorn	21
Plan 5	Extrait du PAP QE en vigueur – Site Campus Niederkorn à Niederkorn	23
Plan 6	Extrait du PAP QE modifié – Site Campus Niederkorn à Niederkorn	25
Plan 7	Comparaison du PAP QE vigueur et du PAP QE modifié – Site Triangolo à Niederkorn	27
Plan 8	Extrait du PAP QE en vigueur – Site Triangolo à Niederkorn	29
Plan 9	Extrait du PAP QE modifié – Site Triangolo à Niederkorn	31
Plan 10	Comparaison du PAP QE vigueur et du PAP QE modifié – Site rue Kelvert à Niederkorn	33
Plan 11	Extrait du PAP QE en vigueur – Site rue Kelvert à Niederkorn	35
Plan 12	Extrait du PAP QE modifié – Site rue Kelvert à Niederkorn	37

Section A. Justificatif

1 Exposé des motifs

1.1 Résumé et justification de l'initiative

Site ancien hôpital à Differdange

Les limites des PAP QE [QE-REC 1], [QE-PU III] et [QE-BEP] concernés par le présent dossier de modification sont modifiées afin de garantir la conformité du PAP QE avec le PAG de la ville de Differdange.

Les détails de ces modifications sont à observer sur les plans qui suivent.

Site Campus Niedekorn à Niederkorn

Les limites du PAP QE [QE-BEP] et les délimitations des « Zone soumise à PAP "nouveau quartier" » et « PAP approuvé par le Ministre de l'Intérieur » concernés par le présent dossier de modification sont modifiées afin de garantir la conformité du PAP QE avec le PAG de la ville de Differdange.

Les détails de cette modification sont à observer sur les plans qui suivent.

Site Triangolo à Niederkorn

Les limites des PAP QE [QE-SPEC 1] et [QE-SPEC 2] concernés par le présent dossier de modification sont modifiées afin de garantir la conformité du PAP QE avec le PAG de la ville de Differdange.

Les détails de cette modification sont à observer sur les plans qui suivent.

Site rue Kelvert à Niederkorn

Les limites des PAP QE [QE-REC 1] et [QE-JAR] concernés par le présent dossier de modification sont modifiées afin de garantir la conformité du PAP QE avec le PAG de la ville de Differdange.

Les détails de ces modifications sont à observer sur les plans qui suivent.

Section B.

Projet de modification

1.2 Plan de repérage

Site ancien hôpital à Differdange

Plan : Comparaison du PAP QE vigueur et du PAP QE modifié

Plan : Extrait du PAP QE en vigueur

Plan : Extrait du PAP QE modifié

Site Campus Niederkorn à Niederkorn

Plan : Comparaison du PAP QE vigueur et du PAP QE modifié

Plan : Extrait du PAP QE en vigueur

Plan : Extrait du PAP QE modifié

Site Triangolo à Niederkorn

Plan : Comparaison du PAP QE vigueur et du PAP QE modifié

Plan : Extrait du PAP QE en vigueur


Plan : Extrait du PAP QE modifié

Site rue Kelvert à Niederkorn


Plan : Comparaison du PAP QE vigueur et du PAP QE modifié

Plan : Extrait du PAP QE en vigueur

Plan : Extrait du PAP QE modifié

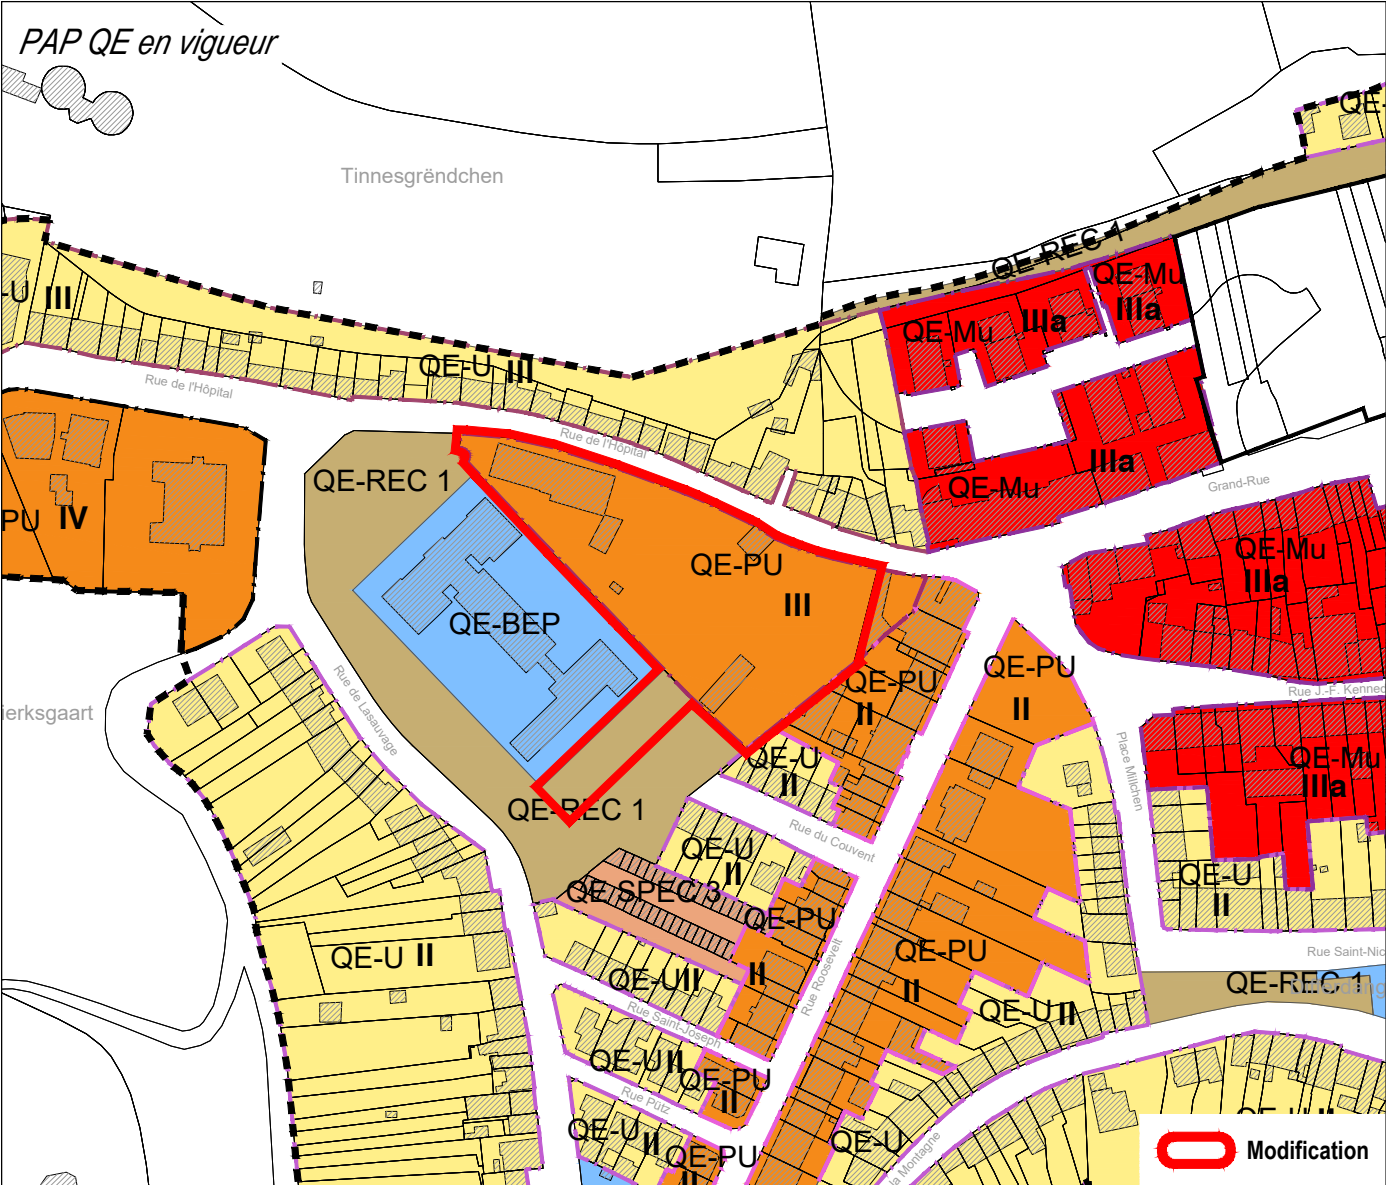


Quartier d'habitation	Quartiers mixtes
QE-U unifamilial	QE-Mu mixte urbain
QE-U I 1 niveau plein*	QE-Mu II 2 niveaux pleins
QE-U II 2 niveaux pleins	QE-Mu IIIa 3 niveaux pleins
QE-U IIbis 2 niveaux pleins	QE-Mu IIIb 3 niveaux pleins
QE-U IIter 2 niveaux pleins	QE-Mu IVa 4 niveaux pleins
QE-U III 3 niveaux pleins	QE-Mu IVb 4 niveaux pleins
QE-co cités ouvrières	QE-Mr mixte rural
QE-co/AA II "Acier-Appelbosch"	QE-Mr II 2 niveaux pleins
QE-co/TS II "Travail-Sidérurgie-Métallurgie-Industrie"	Quartier bâtiments et équipements publics
QE-co/FW I "Funiculaire-Woiver-rue d'Oberkorn"	QE-BEP bâtiments et équipements publics
QE-PU pluri-et unifamilial	Quartiers d'activités
QE-PU II 2 niveaux pleins	QE-ECO-c1 activités économiques communales type 1
QE-PU III 3 niveaux pleins	QE-ECO-n activités économiques nationales
QE-PU IV 4 niveaux pleins	

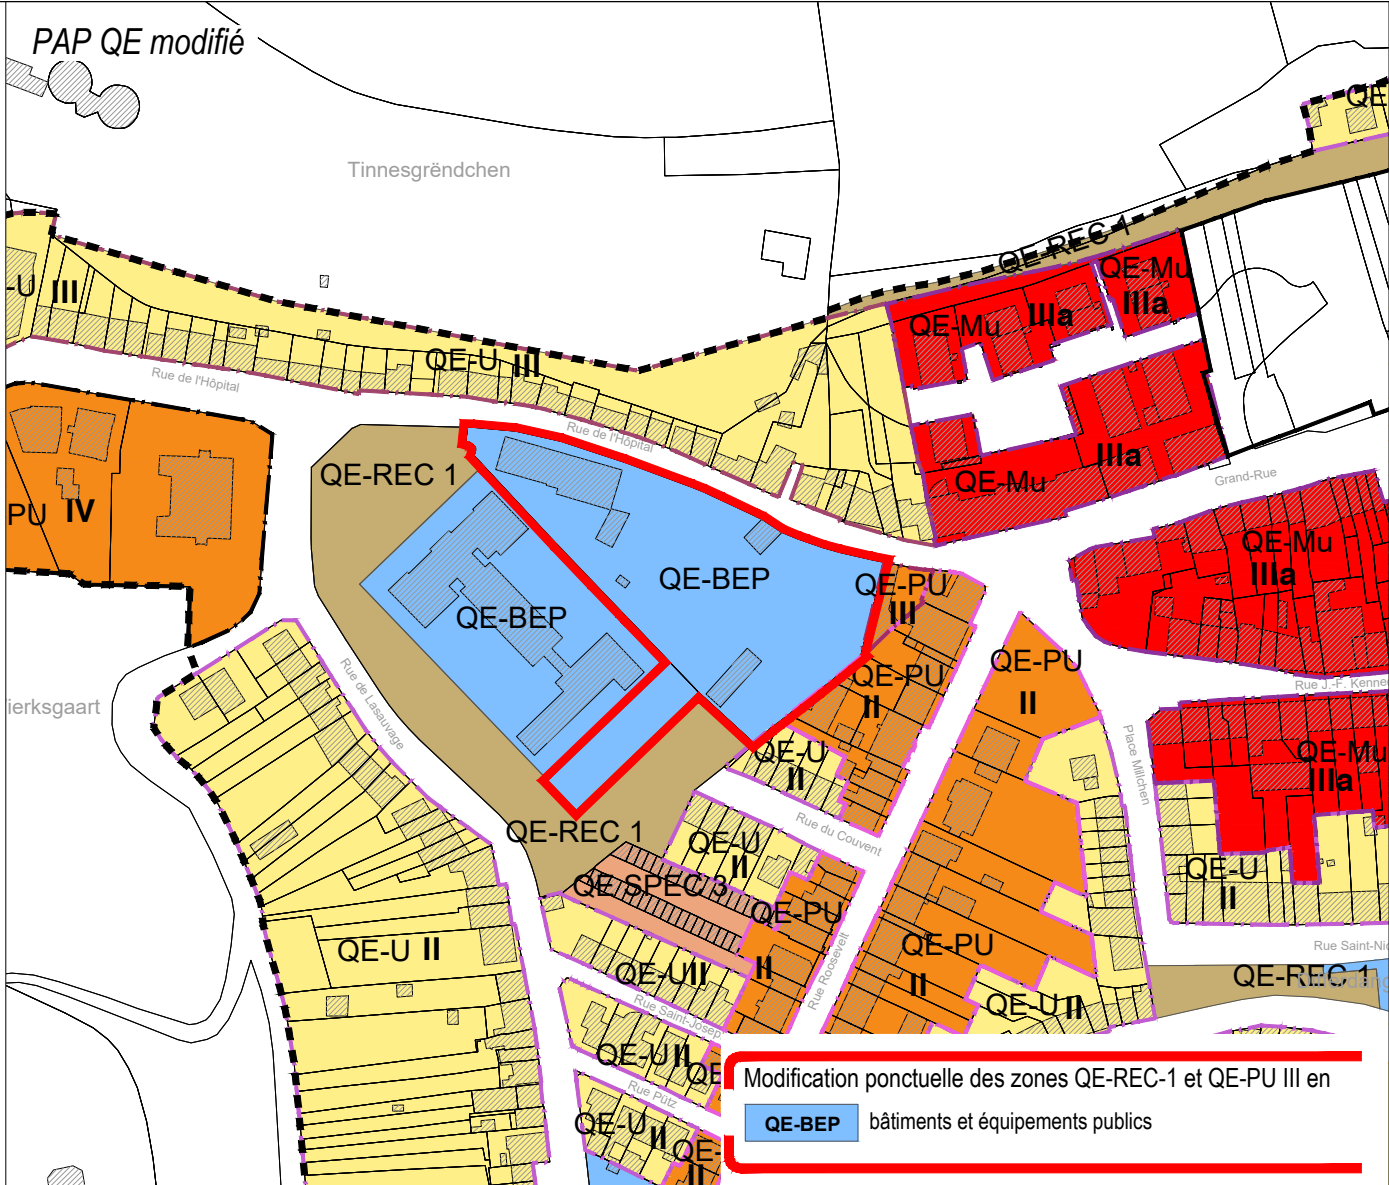

Quartier gare	Quartier jardins familiaux
QE-gare Gare	QE-JAR Jardin
Quartiers sport et loisirs	QE-JAR-Serre Jardin-Serre
QE-REC Sport et loisirs	Informations à titre indicatif:
QE-REC 1	Zone soumise à PAP
QE-REC 2	"nouveau quartier"
QE-REC 3	PAP approuvé par le
Quartiers spéciaux	Ministère de l'Intérieur
QE-SPEC spécial	----- Délimitation de la zone verte
QE-SPEC 1	* voir définition partie écrite
QE-SPEC 2	
QE-SPEC 3	
QE-SPEC 4	
QE-SPEC 5	
QE-SPEC 6	

Fond de plan: Administration du Cadastre et de la Topographie
Plan cadastral numérisé (PCN) - Exercice 2016

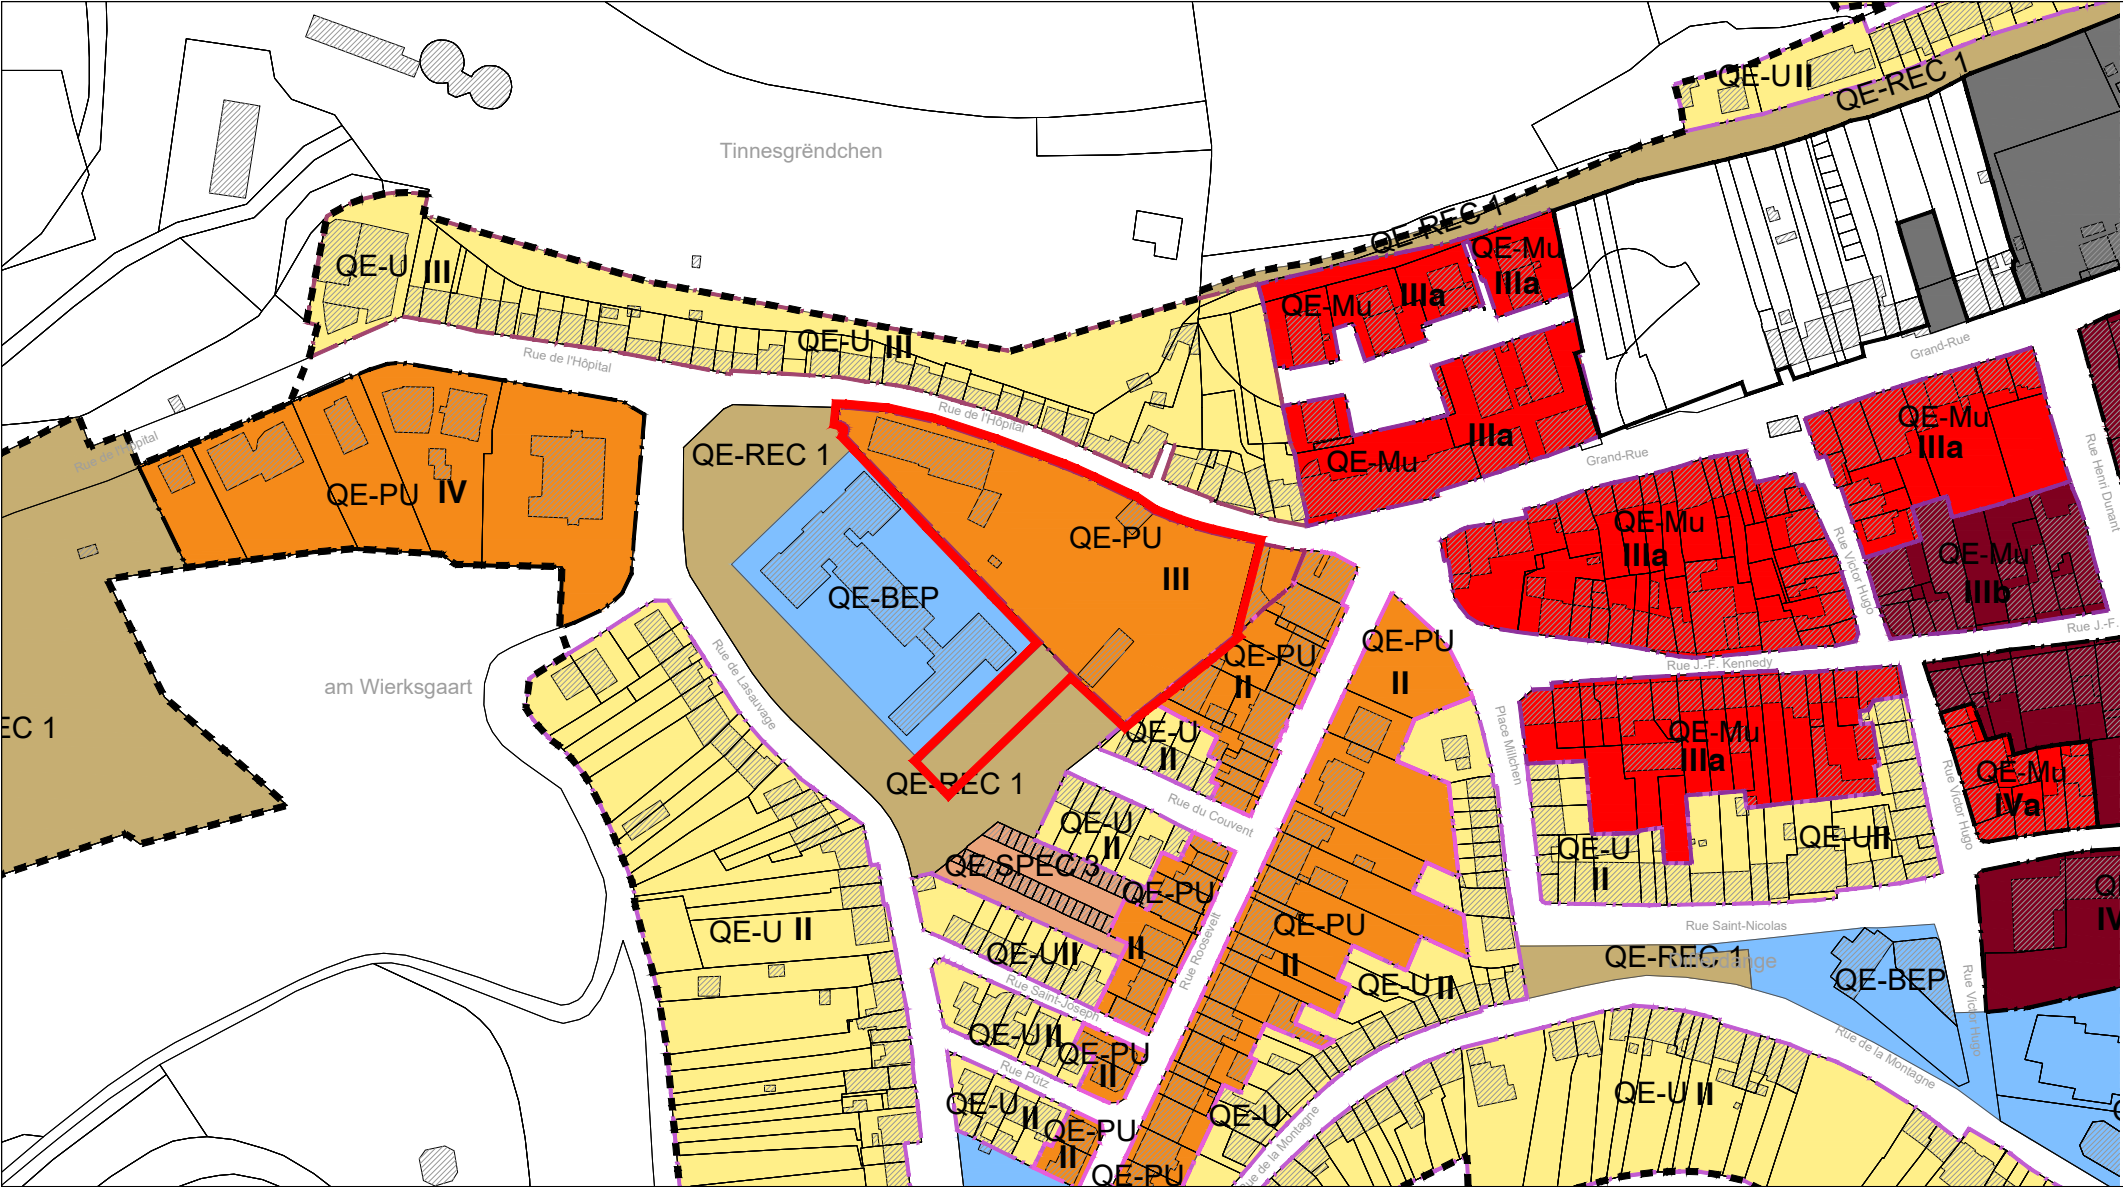

Modification

Quartier d'habitation

- QE-U** unifamilial
 - QE-U I** 1 niveau plein*
 - QE-U II** 2 niveaux pleins
 - QE-U IIbis** 2 niveaux pleins
 - QE-U IIter** 2 niveaux pleins
 - QE-U III** 3 niveaux pleins
- QE-co** cités ouvrières
 - QE-co/AA II** "Acier-Appelbosch"
 - QE-co/TS II** "Travail-Sidérurgie-Métallurgie-Industrie"
 - QE-co/FW I** "Funiculaire-Woiver-rue d'Oberkorn"
- QE-PU** pluri-et unifamilial
 - QE-PU II** 2 niveaux pleins
 - QE-PU III** 3 niveaux pleins
 - QE-PU IV** 4 niveaux pleins

Quartiers mixtes

- QE-Mu** mixte urbain
 - QE-Mu II** 2 niveaux pleins
 - QE-Mu IIIa** 3 niveaux pleins
 - QE-Mu IIIb** 3 niveaux pleins
 - QE-Mu IVa** 4 niveaux pleins
 - QE-Mu IVb** 4 niveaux pleins
- QE-Mr** mixte rural
 - QE-Mr II** 2 niveaux pleins
- Quartier bâtiments et équipements publics**
 - QE-BEP** bâtiments et équipements publics
- Quartiers d'activités**
 - QE-ECO-c1** activités économiques communales type 1
 - QE-ECO-n** activités économiques nationales

Quartier gare

- QE-gare** Gare
- Quartiers sport et loisirs**
 - QE-REC** Sport et loisirs
 - QE-REC 1**
 - QE-REC 2**
 - QE-REC 3**

Quartiers spéciaux

- QE-SPEC** spécial
 - QE-SPEC 1**
 - QE-SPEC 2**
 - QE-SPEC 3**
 - QE-SPEC 4**
 - QE-SPEC 5**
 - QE-SPEC 6**

Quartier jardins familiaux

- QE-JAR** Jardin
- QE-JAR-Serre** Jardin-Serre
- Informations à titre indicatif:**
 - Zone soumise à PAP "nouveau quartier"
 - PAP approuvé par le Ministère de l'Intérieur
 - Délimitation de la zone verte

* voir définition partie écrite

Fond de plan: Administration du Cadastre et de la Topographie
Plan cadastral numérisé (PCN) - Exercice 2016

Modification ponctuelle du PAP QE



→ Site de l'ancien hôpital
à Differdange

Extrait du PAP QE en vigueur




Plan 2
Échelle 1:2.500
Juin 2025

36, rue des Prés
L-2349 Luxembourg
T +352 33 02 04
www.zeyenbaumann.lu

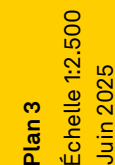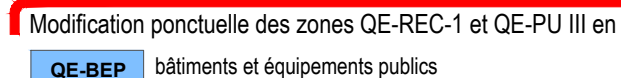


* voir définition partie écrite

Fond de plan: Administration du Cadastre et de la Topographie
Plan cadastral numérisé (PCN) - Exercice 2016

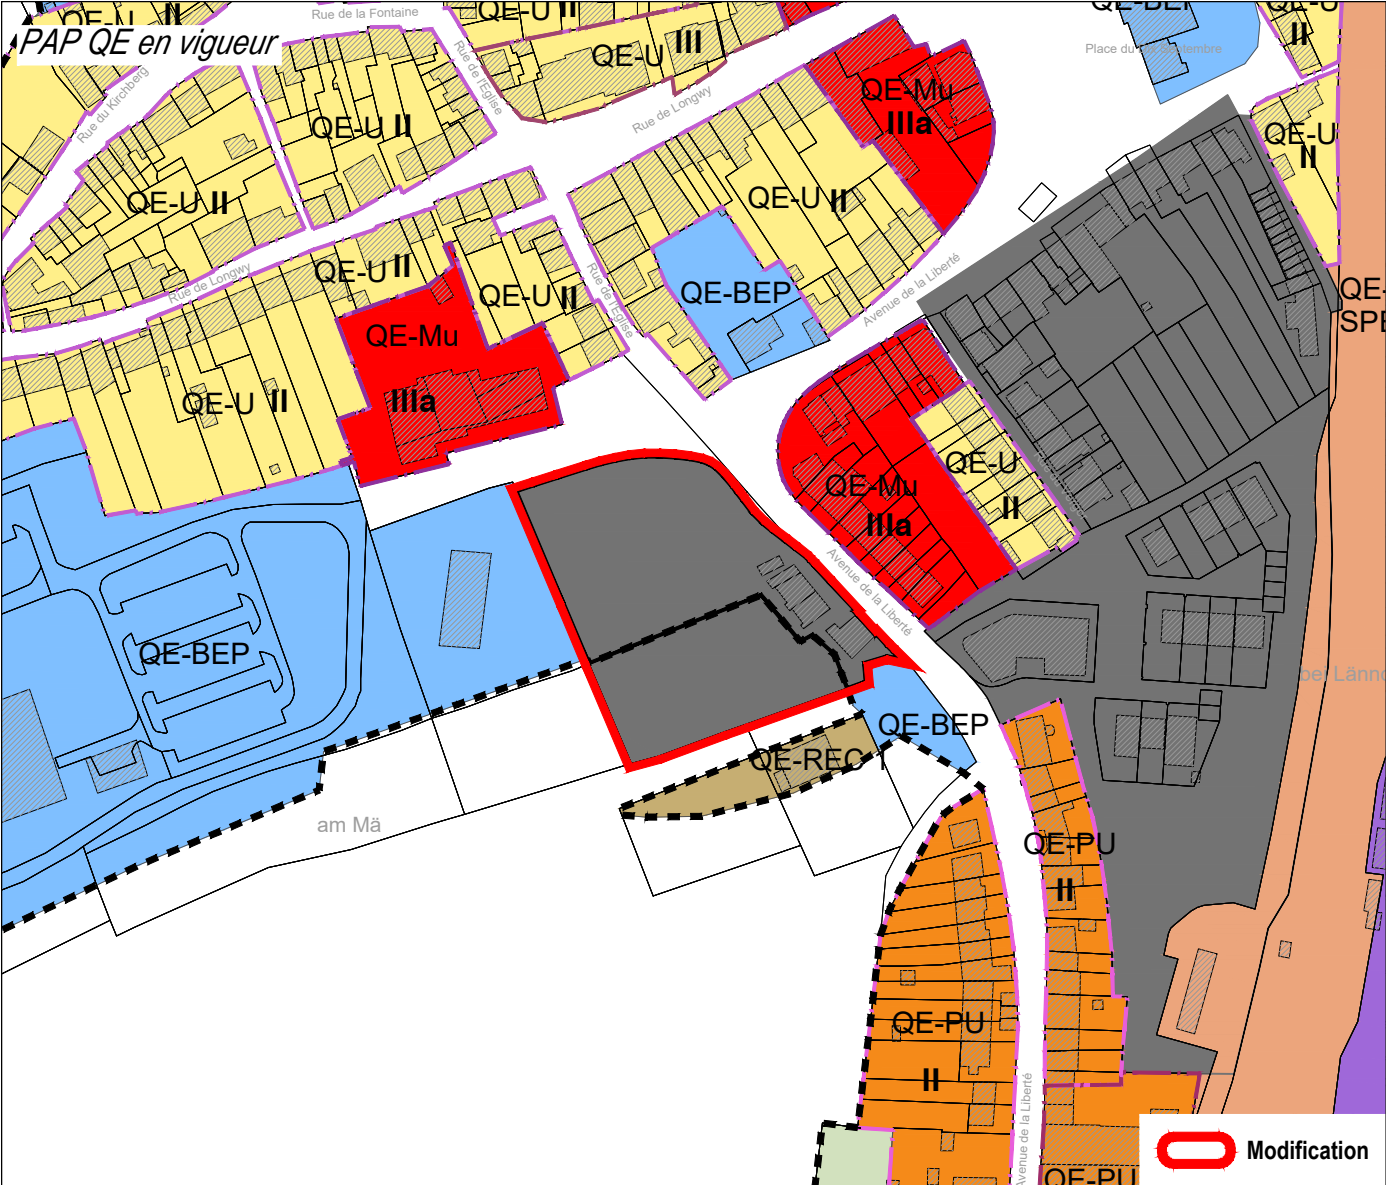


Quartier d'habitation	Quartiers mixtes
QE-U unifamilial	QE-Mu mixte urbain
QE-U I 1 niveau plein*	QE-Mu II 2 niveaux pleins
QE-U II 2 niveaux pleins	QE-Mu IIIa 3 niveaux pleins
QE-U IIbis 2 niveaux pleins	QE-Mu IIIb 3 niveaux pleins
QE-U IIter 2 niveaux pleins	QE-Mu IVa 4 niveaux pleins
QE-U III 3 niveaux pleins	QE-Mu IVb 4 niveaux pleins
QE-co cités ouvrières	QE-Mr mixte rural
QE-co/AA II "Acier-Appelbosch"	QE-Mr II 2 niveaux pleins
QE-co/TS II "Travail-Sidérurgie-Métallurgie-Industrie"	Quartier bâtiments et équipements publics
QE-co/FW I "Funiculaire-Woiver-rue d'Oberkorn"	QE-BEP bâtiments et équipements publics
QE-PU pluri-et unifamilial	Quartiers d'activités
QE-PU II 2 niveaux pleins	QE-ECO-c1 activités économiques communales type 1
QE-PU III 3 niveaux pleins	QE-ECO-n activités économiques nationales
QE-PU IV 4 niveaux pleins	

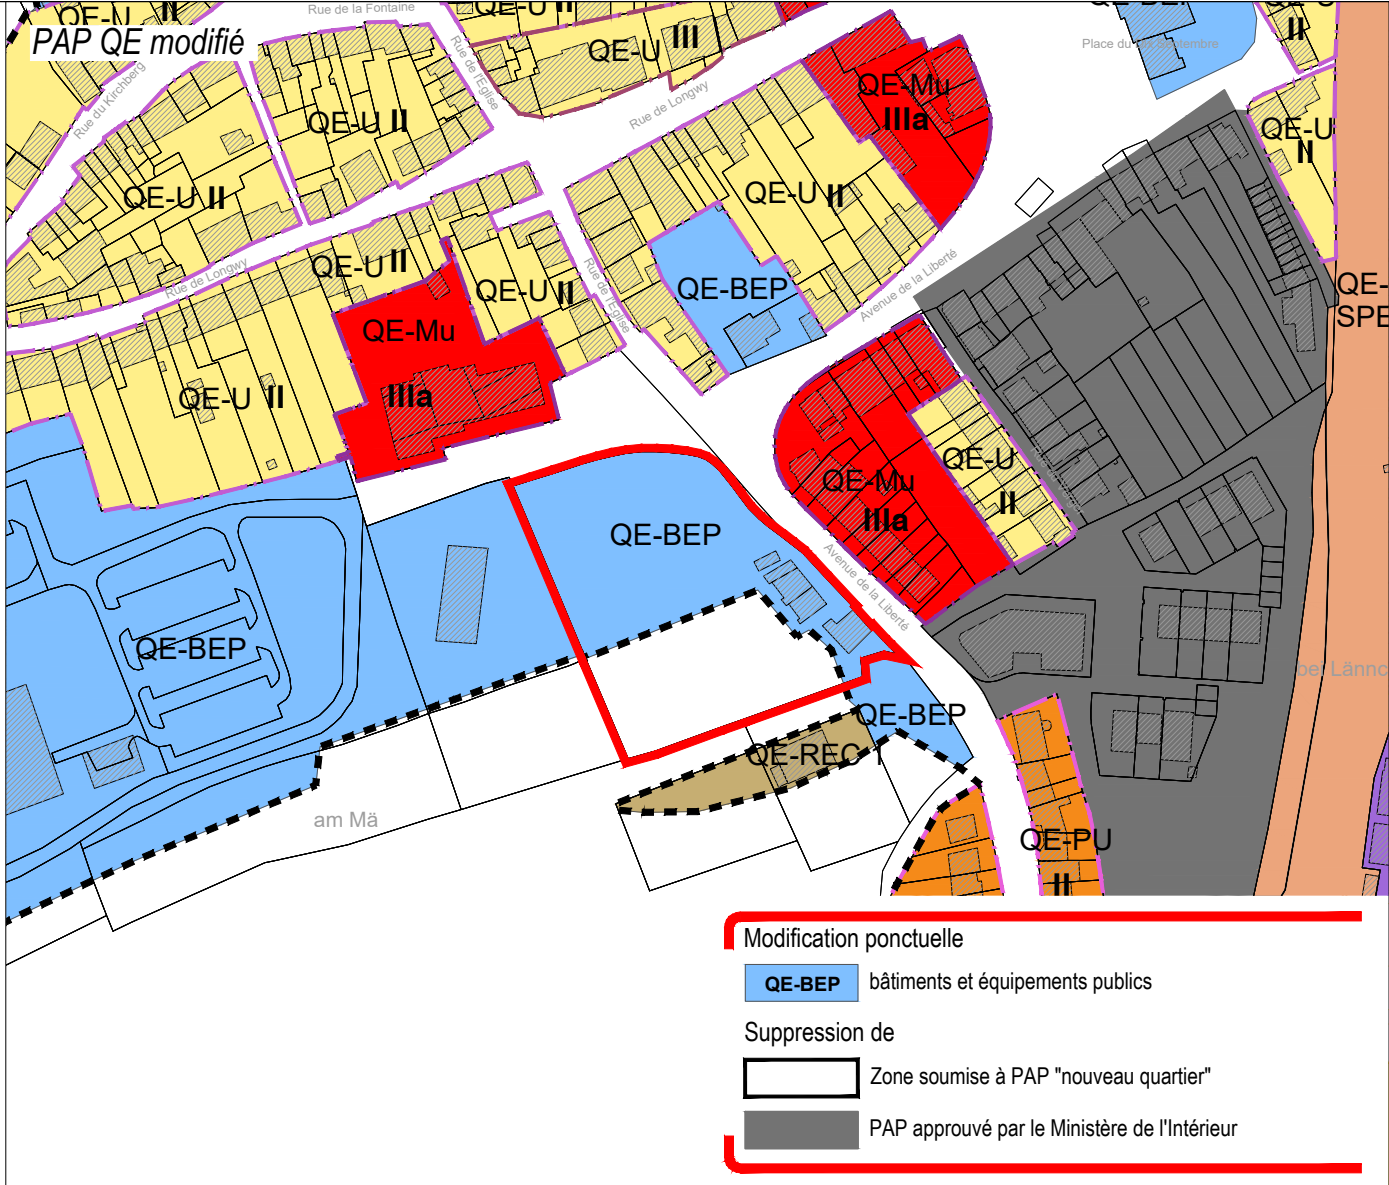

Quartier gare	Quartier jardins familiaux
QE-gare Gare	QE-JAR Jardin
Quartiers sport et loisirs	QE-JAR-Serre Jardin-Serre
QE-REC Sport et loisirs	Informations à titre indicatif:
QE-REC 1	Zone soumise à PAP "nouveau quartier"
QE-REC 2	PAP approuvé par le Ministère de l'Intérieur
QE-REC 3	----- Délimitation de la zone verte
Quartiers spéciaux	* voir définition partie écrite
QE-SPEC spécial	
QE-SPEC 1	
QE-SPEC 2	
QE-SPEC 3	
QE-SPEC 4	
QE-SPEC 5	
QE-SPEC 6	

Fond de plan: Administration du Cadastre et de la Topographie
Plan cadastral numérisé (PCN) - Exercice 2016

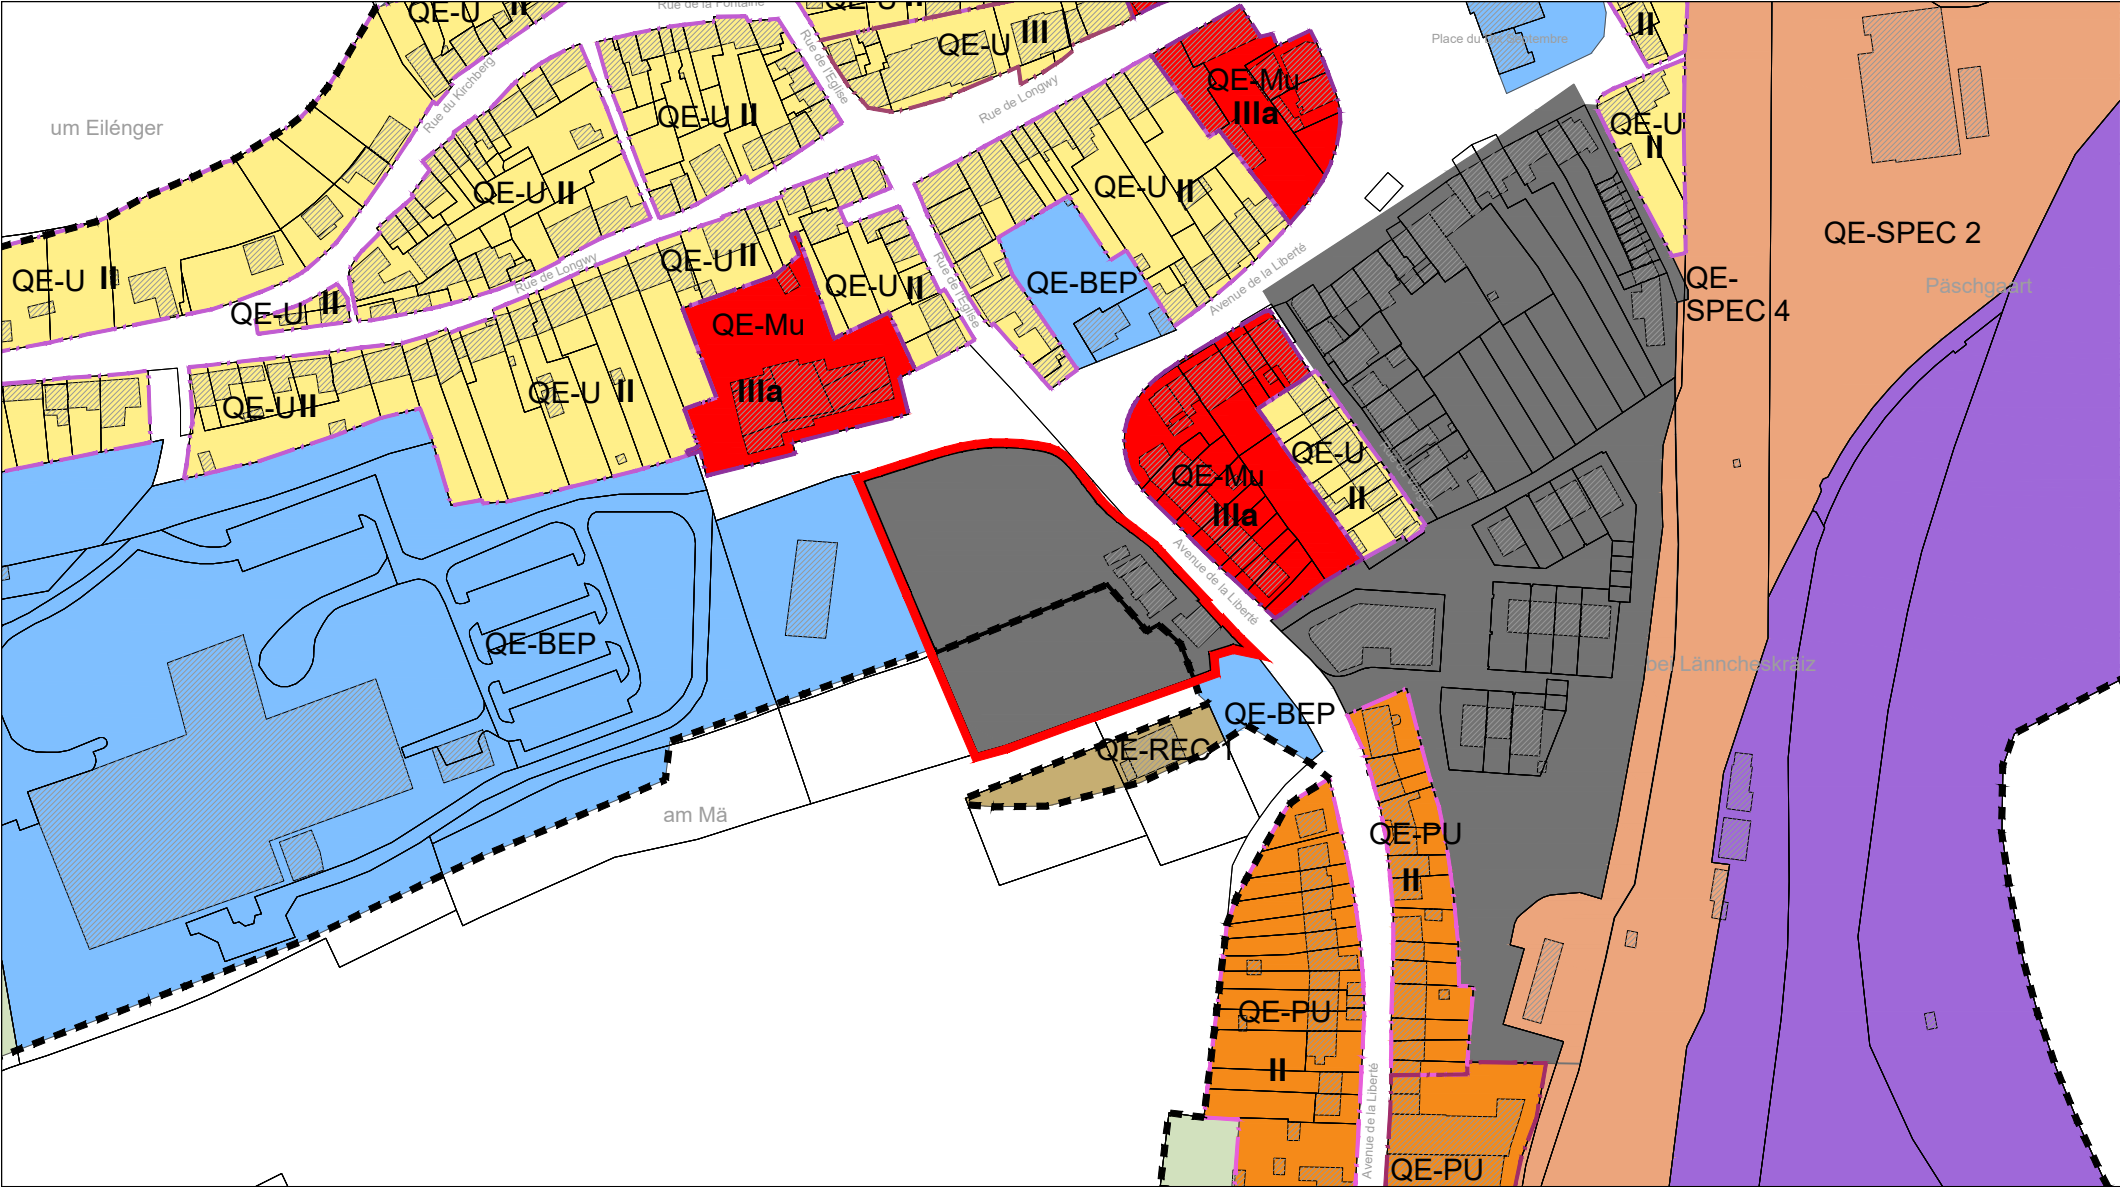

Modification

Quartier d'habitation

- QE-U** unifamilial
 - QE-U I** 1 niveau plein*
 - QE-U II** 2 niveaux pleins
 - QE-U IIbis** 2 niveaux pleins
 - QE-U IIter** 2 niveaux pleins
 - QE-U III** 3 niveaux pleins
- QE-co** cités ouvrières
 - QE-co/AA II** "Acier-Appelbosch"
 - QE-co/TS II** "Travail-Sidérurgie-Métallurgie-Industrie"
 - QE-co/FW I** "Funiculaire-Woiver-rue d'Oberkorn"
- QE-PU** pluri-et unifamilial
 - QE-PU II** 2 niveaux pleins
 - QE-PU III** 3 niveaux pleins
 - QE-PU IV** 4 niveaux pleins

Quartiers mixtes

- QE-Mu** mixte urbain
 - QE-Mu II** 2 niveaux pleins
 - QE-Mu IIIa** 3 niveaux pleins
 - QE-Mu IIIb** 3 niveaux pleins
 - QE-Mu IVa** 4 niveaux pleins
 - QE-Mu IVb** 4 niveaux pleins
- QE-Mr** mixte rural
 - QE-Mr II** 2 niveaux pleins
- Quartier bâtiments et équipements publics**
 - QE-BEP** bâtiments et équipements publics
- Quartiers d'activités**
 - QE-ECO-c1** activités économiques communales type 1
 - QE-ECO-n** activités économiques nationales

Quartier gare

- QE-gare** Gare
- Quartiers sport et loisirs**
 - QE-REC** Sport et loisirs
 - QE-REC 1**
 - QE-REC 2**
 - QE-REC 3**
- Quartiers spéciaux**
 - QE-SPEC** spécial
 - QE-SPEC 1**
 - QE-SPEC 2**
 - QE-SPEC 3**
 - QE-SPEC 4**
 - QE-SPEC 5**
 - QE-SPEC 6**

Quartier jardins familiaux

- QE-JAR** Jardin
- QE-JAR-Serre** Jardin-Serre
- Informations à titre indicatif:**
 - Zone soumise à PAP "nouveau quartier"
 - PAP approuvé par le Ministère de l'Intérieur
 - Délimitation de la zone verte
- * voir définition partie écrite

Modification ponctuelle du PAP QE


→ Campus Niederkorn à Niederkorn

Extrait du PAP QE en vigueur



Plan 5
Échelle 1:2.500
Juin 2025

36, rue des Prés
L-2349 Luxembourg
T +352 33 02 04
www.zeyenbaumann.lu

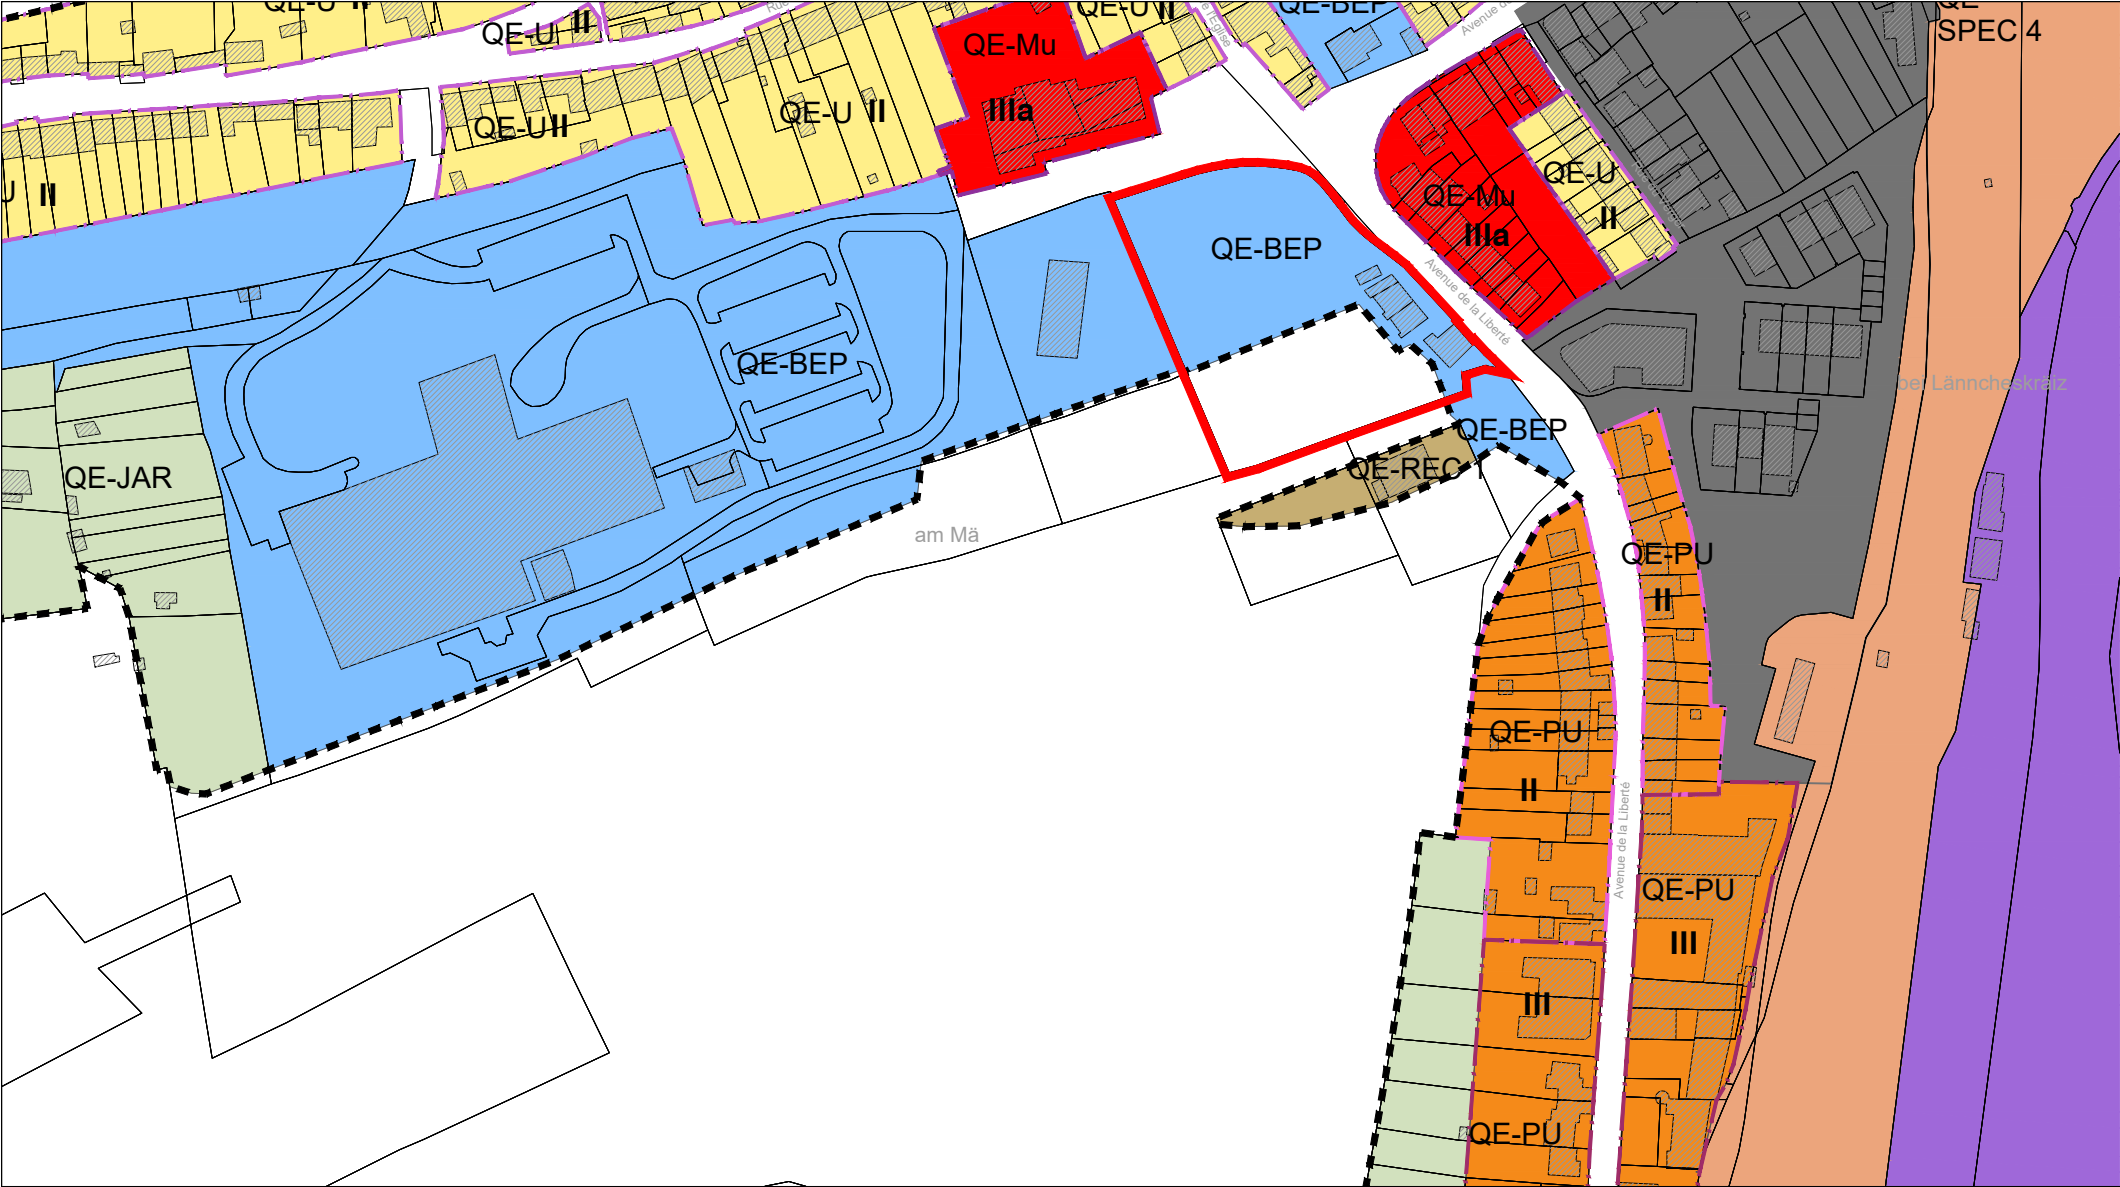

Modification ponctuelle

QE-BEP

bâtiments et équipements publics


Suppression de

Zone soumise à PAP "nouveau quartier"


PAP approuvé par le Ministère de l'Intérieur

Quartier d'habitation	Quartiers mixtes	Quartier gare	Quartier jardins familiaux
QE-U unifamilial	QE-Mu mixte urbain	QE-gare Gare	QE-JAR Jardin
QE-U I 1 niveau plein*	QE-Mu II 2 niveaux pleins	Quartiers sport et loisirs	QE-JAR-Serre Jardin-Serre
QE-U II 2 niveaux pleins	QE-Mu IIIa 3 niveaux pleins	QE-REC Sport et loisirs	Informations à titre indicatif:
QE-U IIbis 2 niveaux pleins	QE-Mu IIIb 3 niveaux pleins	QE-REC 1	Zone soumise à PAP "nouveau quartier"
QE-U IIter 2 niveaux pleins	QE-Mu IVa 4 niveaux pleins	QE-REC 2	PAP approuvé par le Ministère de l'Intérieur
QE-U III 3 niveaux pleins	QE-Mu IVb 4 niveaux pleins	QE-REC 3	----- Délimitation de la zone verte
QE-co cités ouvrières	QE-Mr mixte rural	Quartiers spéciaux	* voir définition partie écrite
QE-co/AA II "Acier-Appelbosch"	QE-Mr II 2 niveaux pleins	QE-SPEC spécial	
QE-co/TS II "Travail-Sidérurgie-Métallurgie-Industrie"	Quartier bâtiments et équipements publics	QE-SPEC 1	
QE-co/FW I "Funiculaire-Woiver-rue d'Oberkorn"	QE-BEP bâtiments et équipements publics	QE-SPEC 2	
QE-PU pluri-et unifamilial	Quartiers d'activités	QE-SPEC 3	
QE-PU II 2 niveaux pleins	QE-ECO-c1 activités économiques communales type 1	QE-SPEC 4	
QE-PU III 3 niveaux pleins	QE-ECO-n activités économiques nationales	QE-SPEC 5	
QE-PU IV 4 niveaux pleins		QE-SPEC 6	



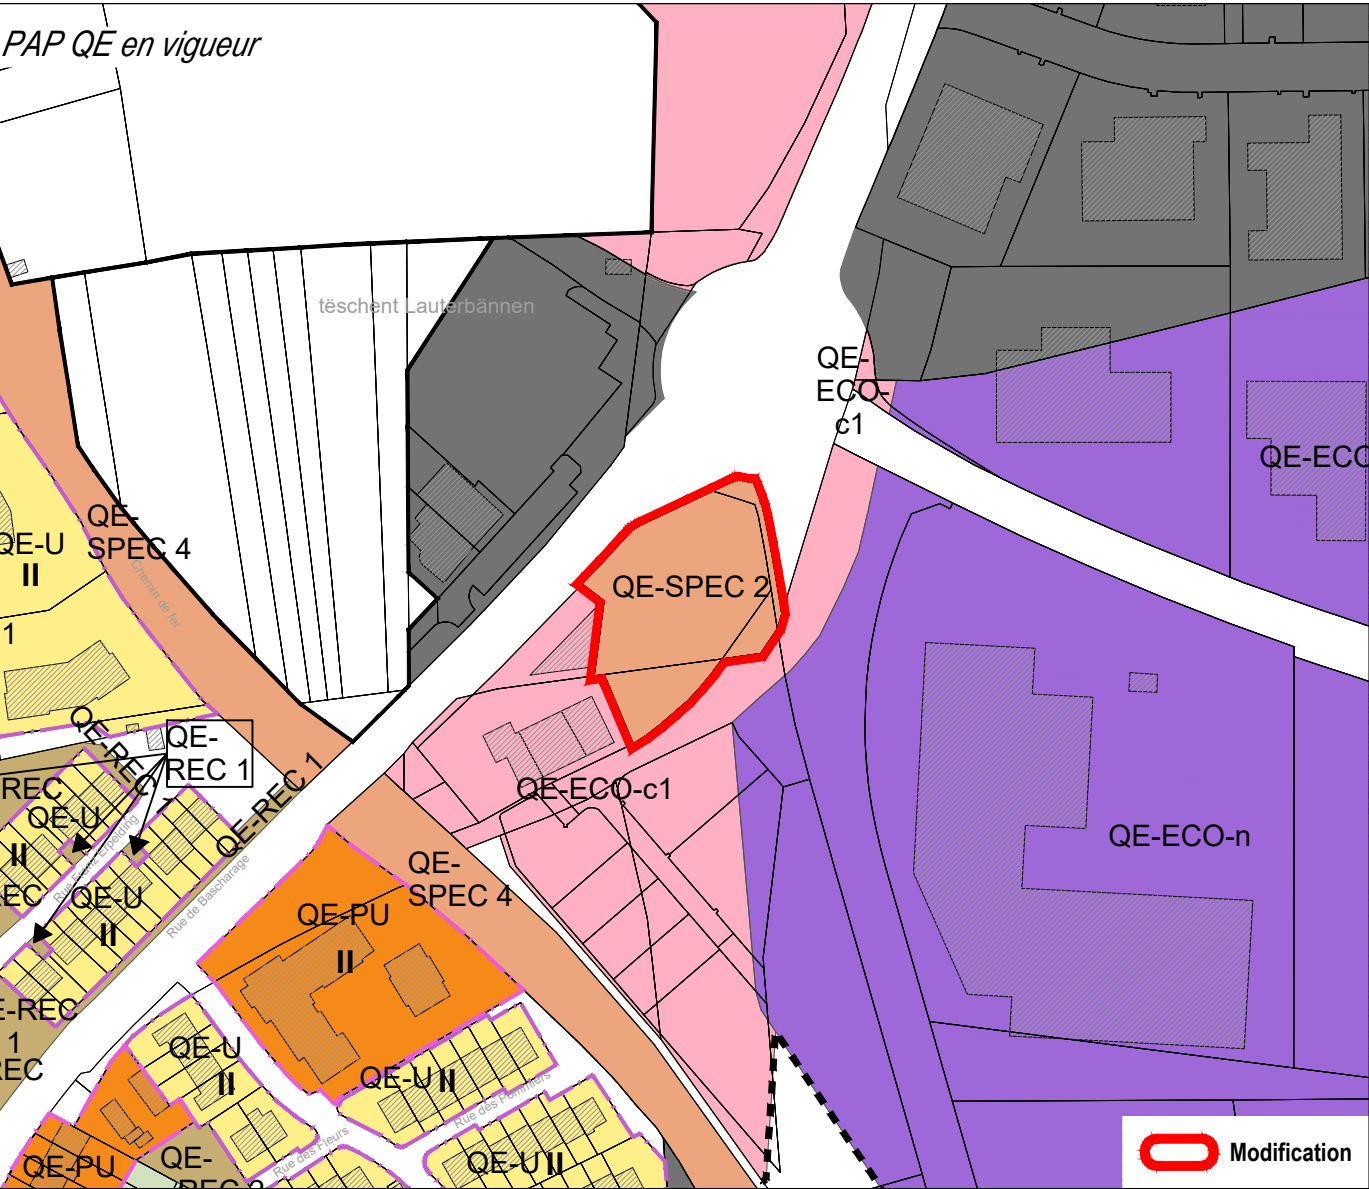


Quartier d'habitation	Quartiers mixtes
QE-U unifamilial	QE-Mu mixte urbain
QE-U I 1 niveau plein*	QE-Mu II 2 niveaux pleins
QE-U II 2 niveaux pleins	QE-Mu IIIa 3 niveaux pleins
QE-U IIbis 2 niveaux pleins	QE-Mu IIIb 3 niveaux pleins
QE-U IIter 2 niveaux pleins	QE-Mu IVa 4 niveaux pleins
QE-U III 3 niveaux pleins	QE-Mu IVb 4 niveaux pleins
QE-co cités ouvrières	QE-Mr mixte rural
QE-co/AA II "Acier-Appelbosch"	QE-Mr II 2 niveaux pleins
QE-co/TS II "Travail-Sidérurgie-Métallurgie-Industrie"	Quartier bâtiments et équipements publics
QE-co/FWI "Funiculaire-Woiver-rue d'Oberkorn"	QE-BEP bâtiments et équipements publics
QE-PU pluri-et unifamilial	Quartiers d'activités
QE-PU II 2 niveaux pleins	QE-ECO-c1 activités économiques communales type 1
QE-PU III 3 niveaux pleins	QE-ECO-n activités économiques nationales
QE-PU IV 4 niveaux pleins	

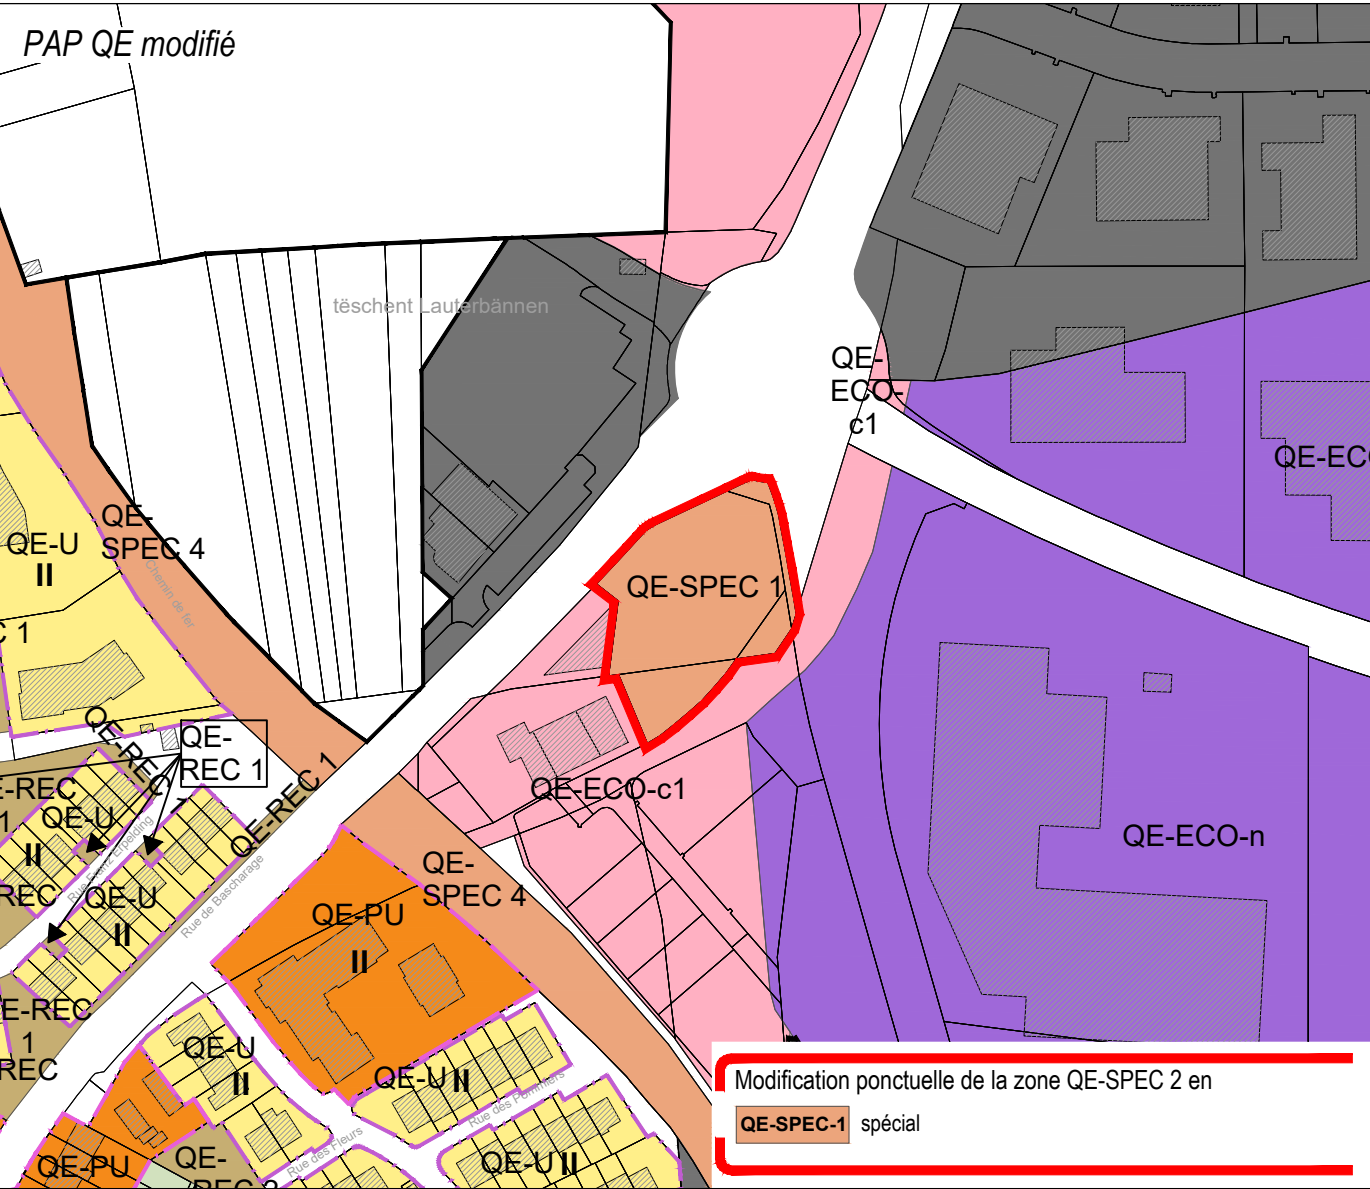

Quartier gare	Quartier jardins familiaux
QE-gare Gare	QE-JAR Jardin
Quartiers sport et loisirs	QE-JAR-Serre Jardin-Serre
QE-REC Sport et loisirs	Informations à titre indicatif:
QE-REC 1	Zone soumise à PAP "nouveau quartier"
QE-REC 2	PAP approuvé par le Ministère de l'Intérieur
QE-REC 3	Délimitation de la zone verte
Quartiers spéciaux	* voir définition partie écrite
QE-SPEC spécial	
QE-SPEC 1	
QE-SPEC 2	
QE-SPEC 3	
QE-SPEC 4	
QE-SPEC 5	
QE-SPEC 6	

Fond de plan: Administration du Cadastre et de la Topographie
Plan cadastral numérisé (PCN) - Exercice 2016

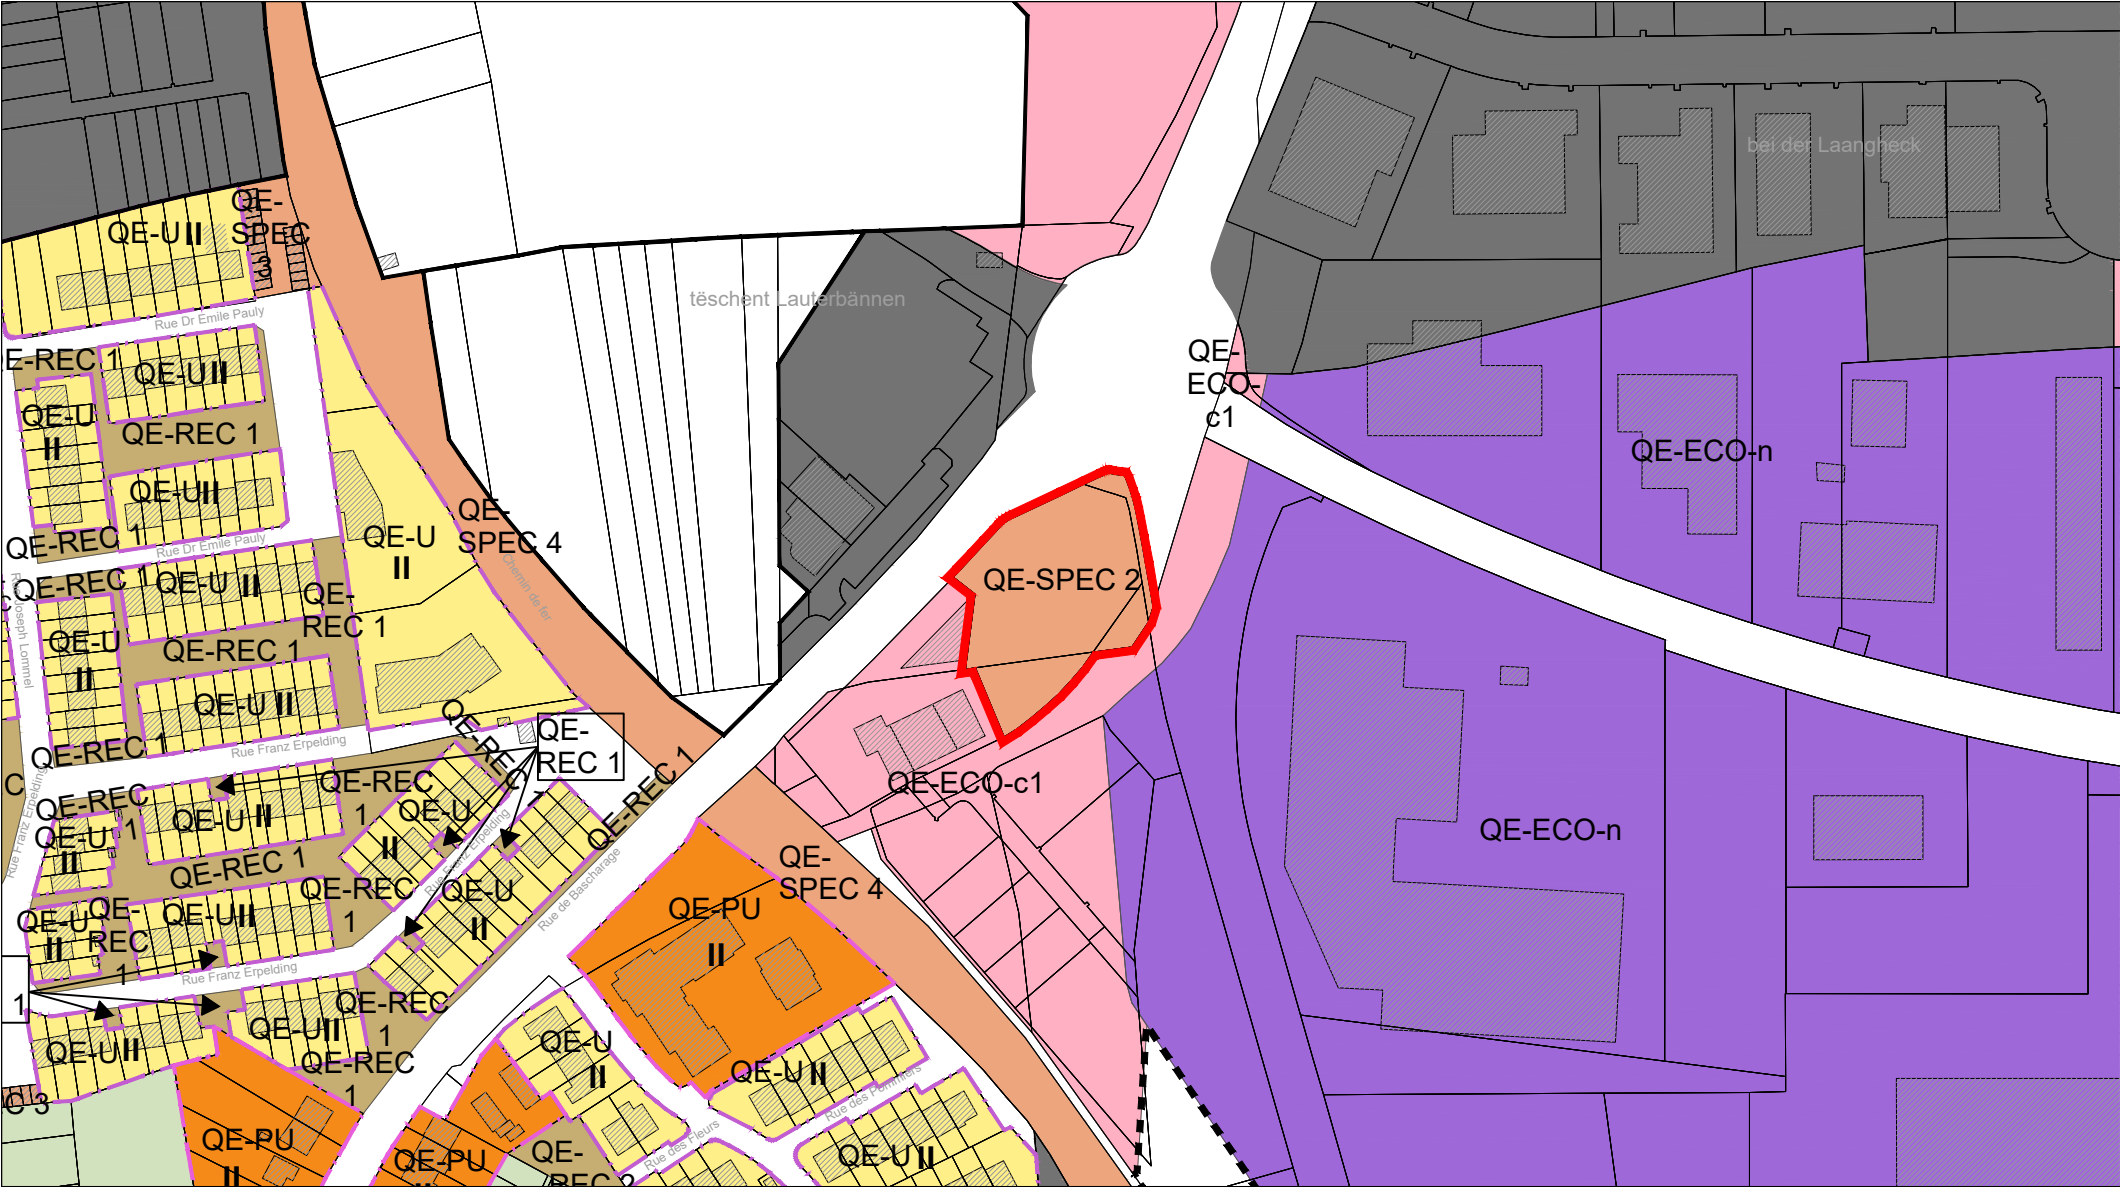

Modification



Modification ponctuelle du PAP QE

→ Site Triangolo à Niederkorn
Extrait du PAP QE en vigueur



Plan 8
Échelle 1:2.500
Juin 2025

36, rue des Prés
L-2349 Luxembourg
T +352 33 02 04
www.zeyenbaumann.lu

Quartier d'habitation

- QE-U** unifamilial
 - QE-U I** 1 niveau plein*
 - QE-U II** 2 niveaux pleins
 - QE-U IIbis** 2 niveaux pleins
 - QE-U IIter** 2 niveaux pleins
 - QE-U III** 3 niveaux pleins
- QE-co** cités ouvrières
 - QE-co/AA II** "Acier-Appelbosch"
 - QE-co/TS II** "Travail-Sidérurgie-Métallurgie-Industrie"
 - QE-co/FW I** "Funiculaire-Woiver-rue d'Oberkorn"
- QE-PU** pluri-et unifamilial
 - QE-PU II** 2 niveaux pleins
 - QE-PU III** 3 niveaux pleins
 - QE-PU IV** 4 niveaux pleins

Quartiers mixtes

- QE-Mu** mixte urbain
 - QE-Mu II** 2 niveaux pleins
 - QE-Mu IIIa** 3 niveaux pleins
 - QE-Mu IIIb** 3 niveaux pleins
 - QE-Mu IVa** 4 niveaux pleins
 - QE-Mu IVb** 4 niveaux pleins
- QE-Mr** mixte rural
 - QE-Mr II** 2 niveaux pleins
- Quartier bâtiments et équipements publics**
 - QE-BEP** bâtiments et équipements publics
- Quartiers d'activités**
 - QE-ECO-c1** activités économiques communales type 1
 - QE-ECO-n** activités économiques nationales

Quartier gare

- QE-gare** Gare
- Quartiers sport et loisirs**
 - QE-REC** Sport et loisirs
 - QE-REC 1**
 - QE-REC 2**
 - QE-REC 3**

Quartiers spéciaux

- QE-SPEC** spécial
 - QE-SPEC 1**
 - QE-SPEC 2**
 - QE-SPEC 3**
 - QE-SPEC 4**
 - QE-SPEC 5**
 - QE-SPEC 6**

Quartier jardins familiaux


- QE-JAR** Jardin
- QE-JAR-Serre** Jardin-Serre

Informations à titre indicatif:

- Zone soumise à PAP "nouveau quartier"
- PAP approuvé par le Ministère de l'Intérieur
- Délimitation de la zone verte

* voir définition partie écrite

Fond de plan: Administration du Cadastre et de la Topographie
Plan cadastral numérisé (PCN) - Exercice 2016

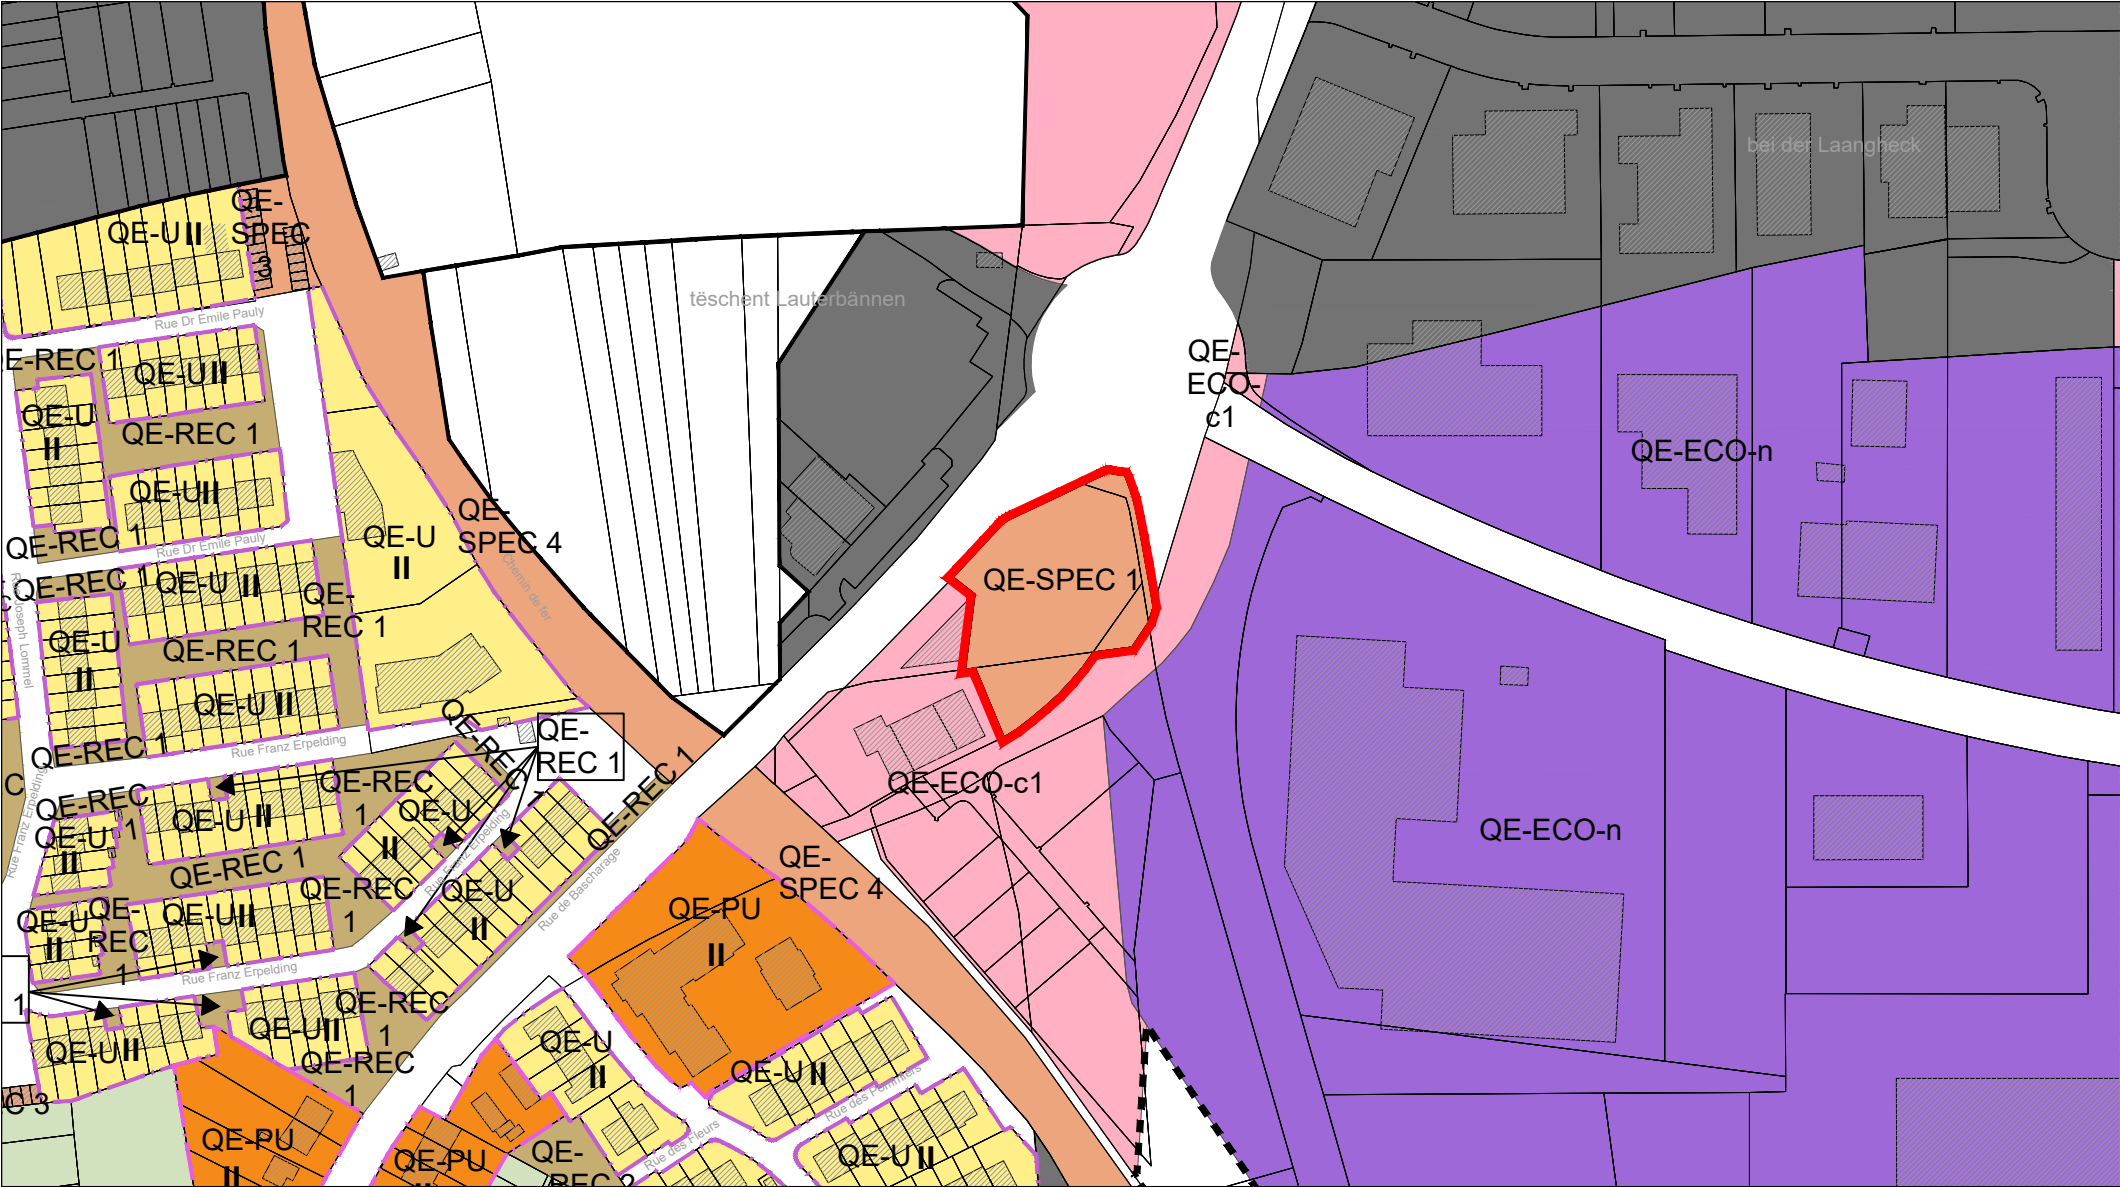


Modification ponctuelle de la zone QE-SPEC 2 en


QE-SPEC-1 spécial

Quartier d'habitation QE-U unifamilial QE-U I 1 niveau plein* QE-U II 2 niveaux pleins QE-U IIbis 2 niveaux pleins QE-U IIter 2 niveaux pleins QE-U III 3 niveaux pleins QE-co cités ouvrières QE-co/AA II "Acier-Appelbosch" QE-co/TS II "Travail-Sidérurgie-Métallurgie-Industrie" QE-co/FW I "Funiculaire-Woiver-rue d'Oberkorn" QE-PU pluri-et unifamilial QE-PU II 2 niveaux pleins QE-PU III 3 niveaux pleins QE-PU IV 4 niveaux pleins	Quartiers mixtes QE-Mu mixte urbain QE-Mu II 2 niveaux pleins QE-Mu IIIa 3 niveaux pleins QE-Mu IIIb 3 niveaux pleins QE-Mu IVa 4 niveaux pleins QE-Mu IVb 4 niveaux pleins QE-Mr mixte rural QE-Mr II 2 niveaux pleins Quartier bâtiments et équipements publics QE-BEP bâtiments et équipements publics Quartiers d'activités QE-ECO-c1 activités économiques communales type 1 QE-ECO-n activités économiques nationales	Quartier gare QE-gare Gare Quartiers sport et loisirs QE-REC Sport et loisirs QE-REC 1 QE-REC 2 QE-REC 3 Quartiers spéciaux QE-SPEC spécial QE-SPEC 1 QE-SPEC 2 QE-SPEC 3 QE-SPEC 4 QE-SPEC 5 QE-SPEC 6	Quartier jardins familiaux QE-JAR Jardin QE-JAR-Serre Jardin-Serre Informations à titre indicatif: Zone soumise à PAP "nouveau quartier" PAP approuvé par le Ministère de l'Intérieur ----- Délimitation de la zone verte * voir définition partie écrite
---	---	---	---

Fond de plan: Administration du Cadastre et de la Topographie
Plan cadastral numérisé (PCN) - Exercice 2016

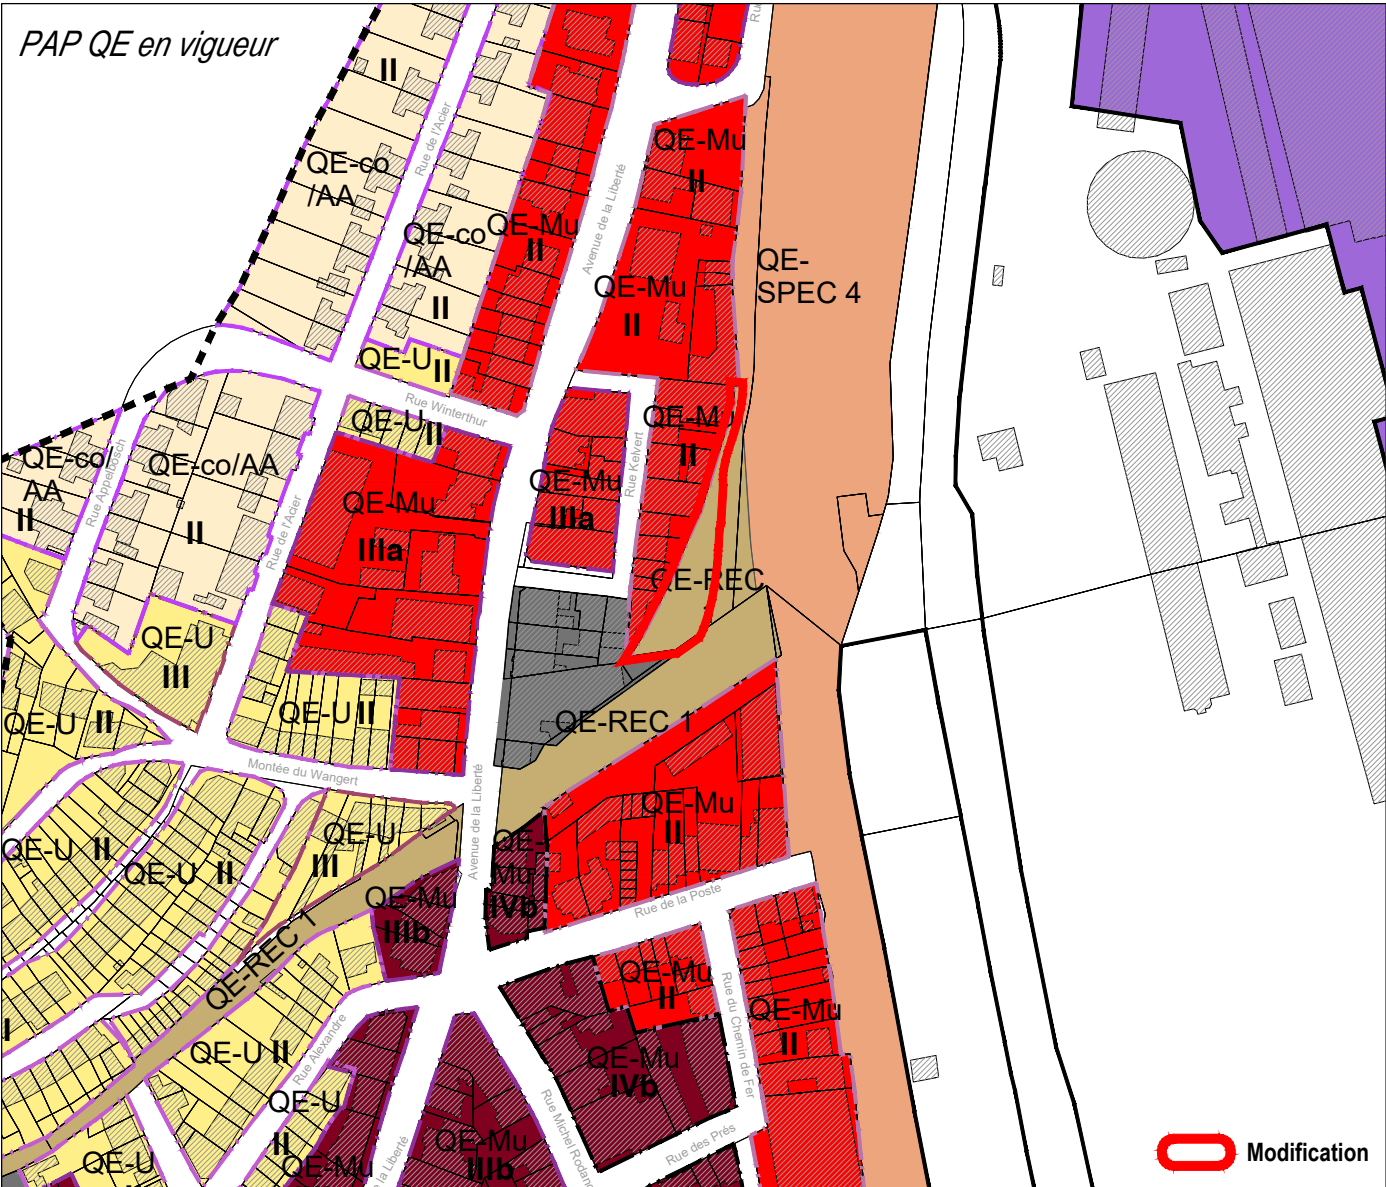


Quartier d'habitation	Quartiers mixtes
QE-U unifamilial	QE-Mu mixte urbain
QE-U I 1 niveau plein*	QE-Mu II 2 niveaux pleins
QE-U II 2 niveaux pleins	QE-Mu IIIa 3 niveaux pleins
QE-U IIbis 2 niveaux pleins	QE-Mu IIIb 3 niveaux pleins
QE-U IIter 2 niveaux pleins	QE-Mu IVa 4 niveaux pleins
QE-U III 3 niveaux pleins	QE-Mu IVb 4 niveaux pleins
QE-co cités ouvrières	QE-Mr mixte rural
QE-co/AA II "Acier-Appelbosch"	QE-Mr II 2 niveaux pleins
QE-co/TS II "Travail-Sidérurgie-Métallurgie-Industrie"	Quartier bâtiments et équipements publics
QE-co/FW I "Funiculaire-Woiver-rue d'Oberkorn"	QE-BEP bâtiments et équipements publics
QE-PU pluri-et unifamilial	Quartiers d'activités
QE-PU II 2 niveaux pleins	QE-ECO-c1 activités économiques communales type 1
QE-PU III 3 niveaux pleins	QE-ECO-n activités économiques nationales
QE-PU IV 4 niveaux pleins	

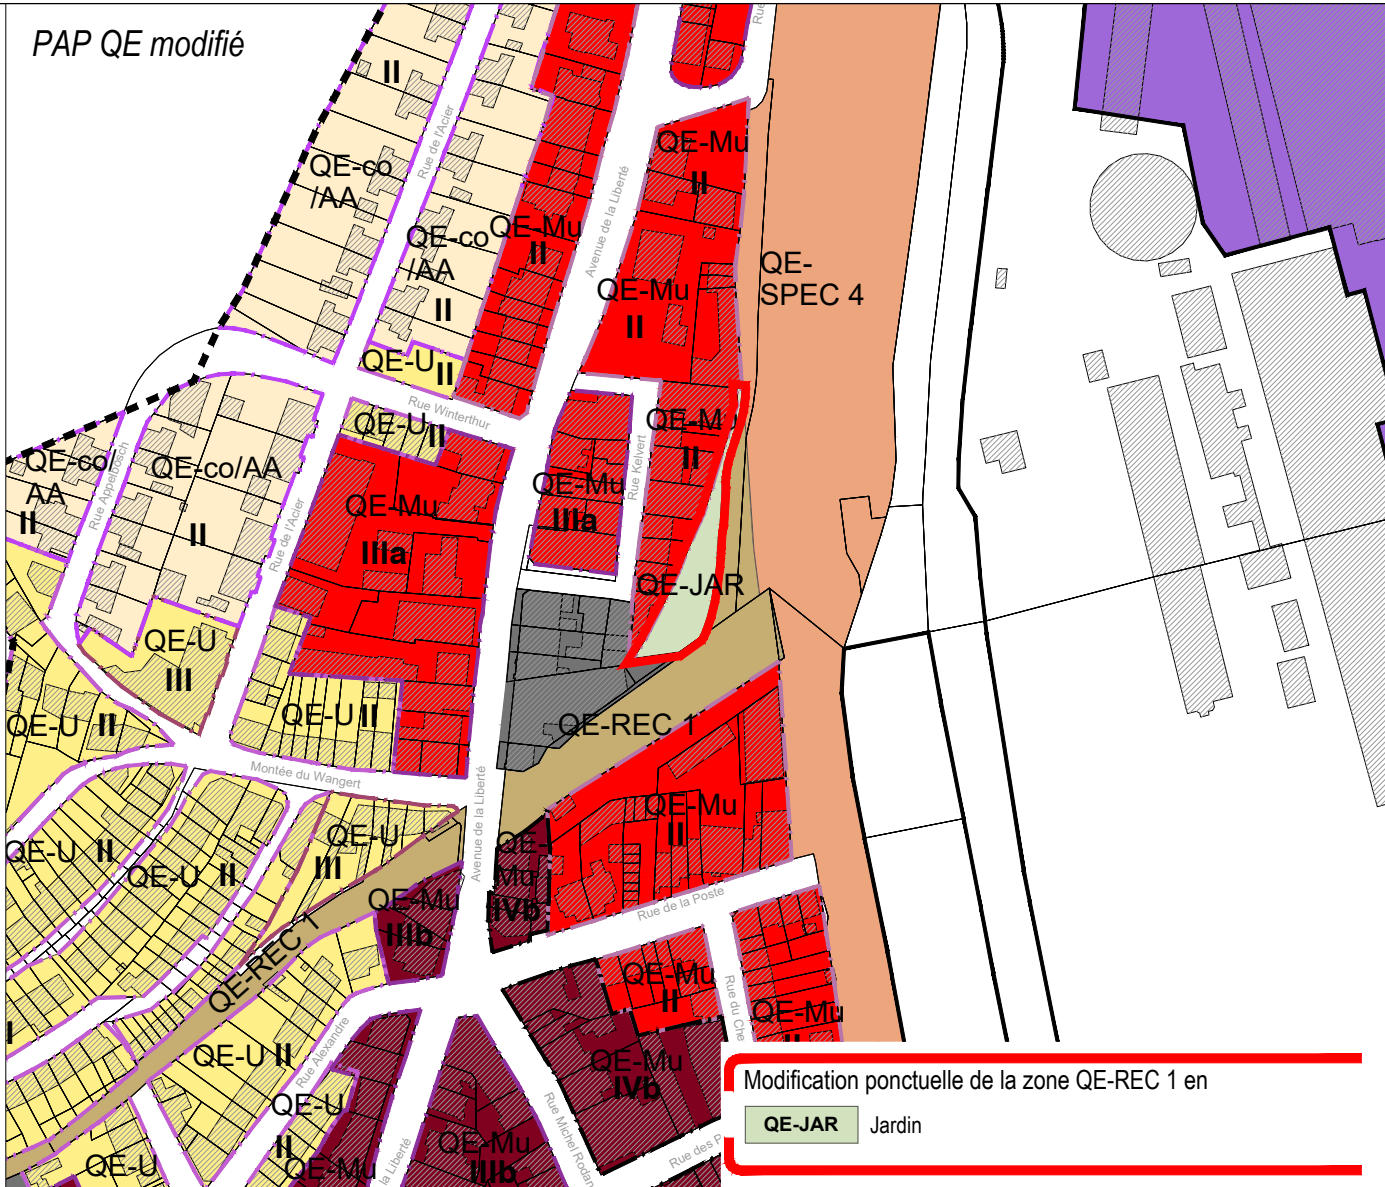

Quartier gare	Quartier jardins familiaux
QE-gare Gare	QE-JAR Jardin
Quartiers sport et loisirs	QE-JAR-Serre Jardin-Serre
QE-REC Sport et loisirs	Informations à titre indicatif:
QE-REC 1	Zone soumise à PAP "nouveau quartier"
QE-REC 2	PAP approuvé par le Ministère de l'Intérieur
QE-REC 3	----- Délimitation de la zone verte
Quartiers spéciaux	* voir définition partie écrite
QE-SPEC spécial	
QE-SPEC 1	
QE-SPEC 2	
QE-SPEC 3	
QE-SPEC 4	
QE-SPEC 5	
QE-SPEC 6	

Fond de plan: Administration du Cadastre et de la Topographie
Plan cadastral numérisé (PCN) - Exercice 2016

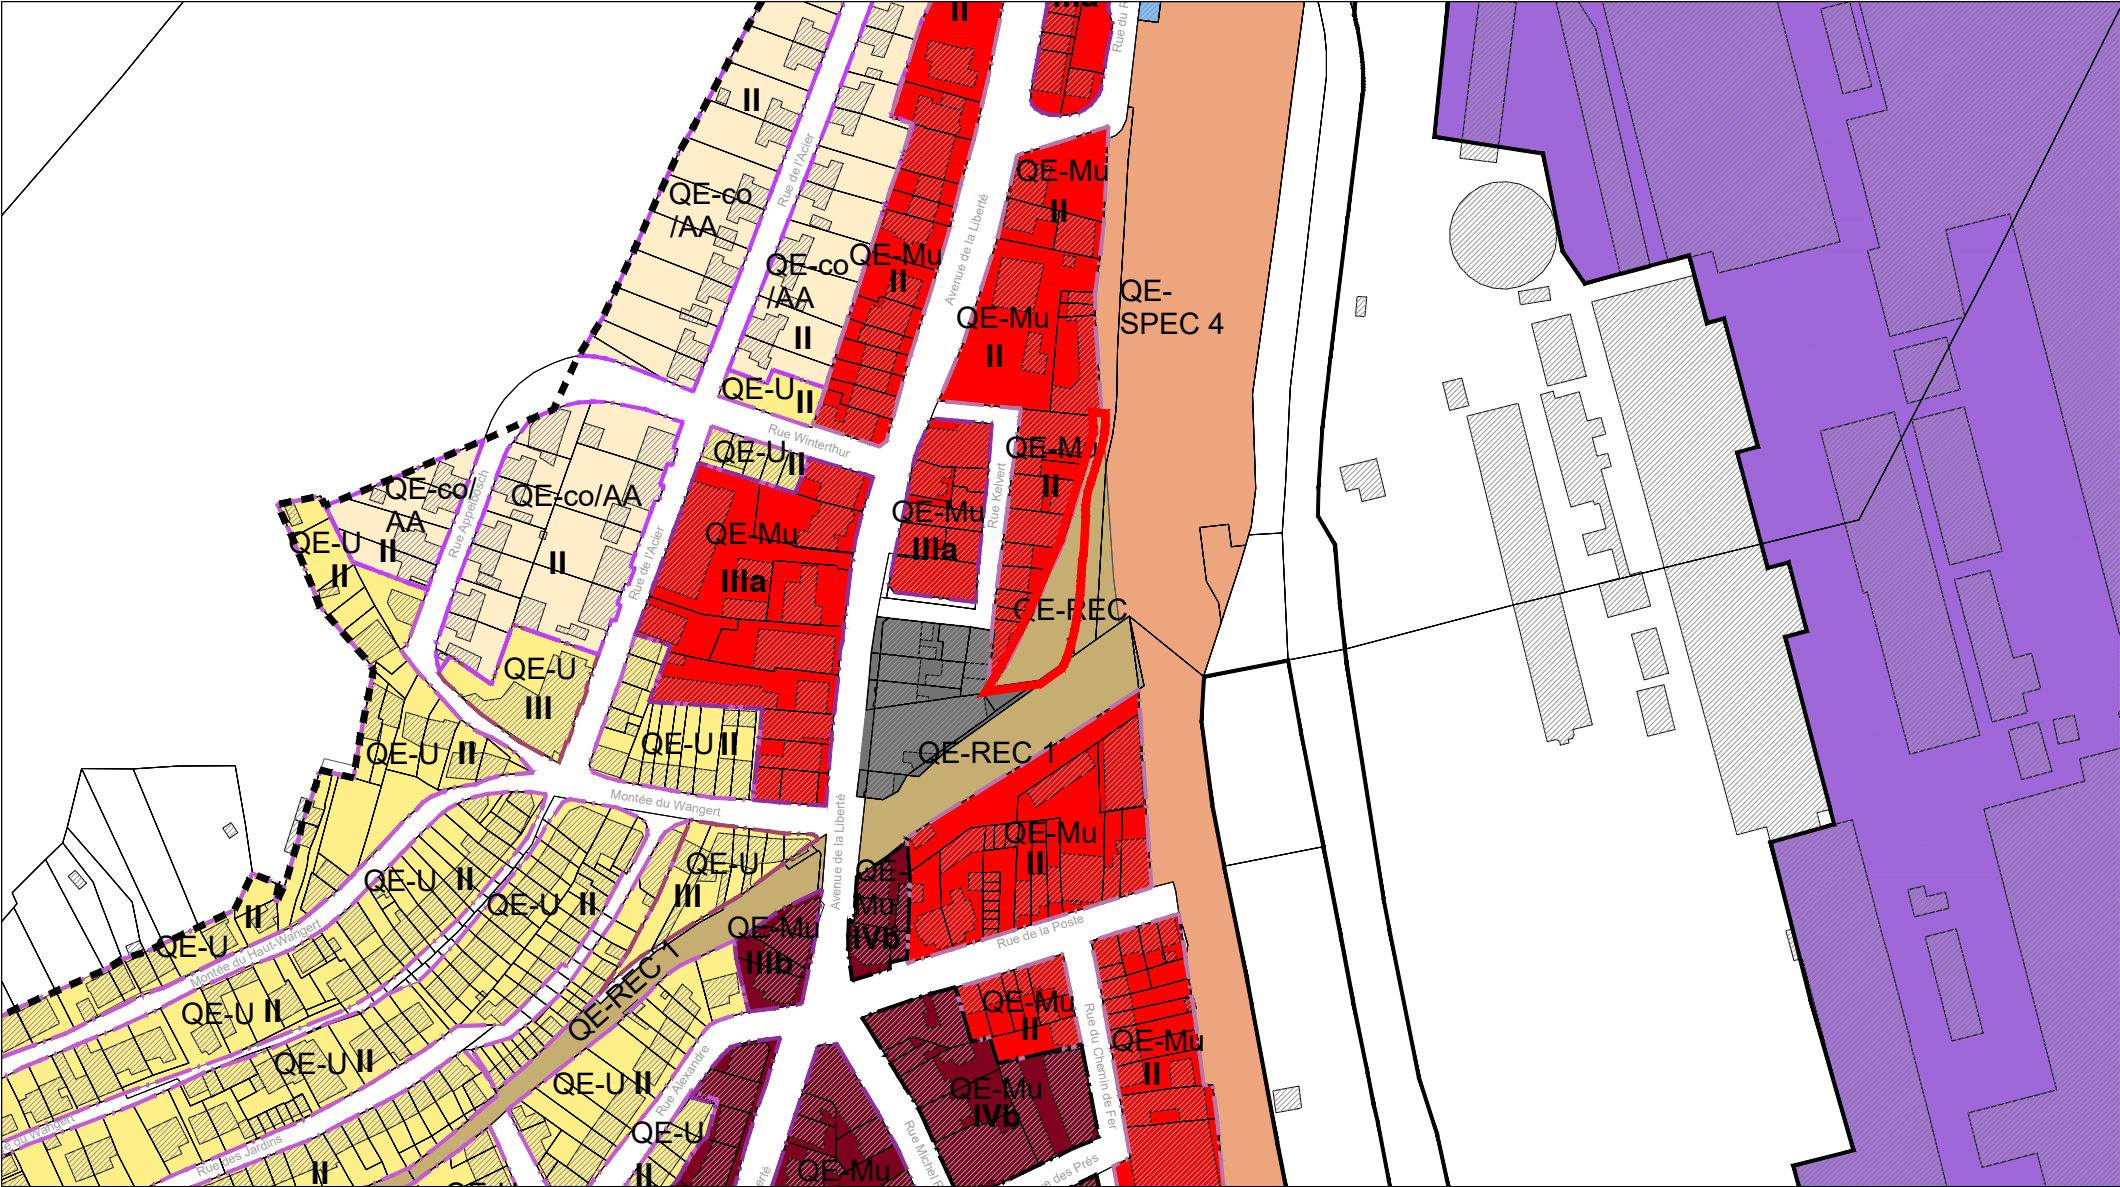

Modification

Quartier d'habitation

QE-U unifamilial

- QE-U I 1 niveau plein*
- QE-U II 2 niveaux pleins
- QE-U IIbis 2 niveaux pleins
- QE-U IIter 2 niveaux pleins
- QE-U III 3 niveaux pleins

QE-co cités ouvrières

- QE-co/AA II "Acier-Appelbosch"
- QE-co/TS II "Travail-Sidérurgie-Métallurgie-Industrie"
- QE-co/FW I "Funiculaire-Woiver-rue d'Oberkorn"

QE-PU pluri-et unifamilial

- QE-PU II 2 niveaux pleins
- QE-PU III 3 niveaux pleins
- QE-PU IV 4 niveaux pleins

Quartiers mixtes

QE-Mu mixte urbain

- QE-Mu II 2 niveaux pleins
- QE-Mu IIIa 3 niveaux pleins
- QE-Mu IIIb 3 niveaux pleins
- QE-Mu IVa 4 niveaux pleins
- QE-Mu IVb 4 niveaux pleins

QE-Mr mixte rural

- QE-Mr II 2 niveaux pleins

Quartier bâtiments et équipements publics

QE-BEP bâtiments et équipements publics

Quartiers d'activités

- QE-ECO-c1 activités économiques communales type 1
- QE-ECO-n activités économiques nationales

Quartier gare

QE-gare Gare

Quartiers sport et loisirs

QE-REC Sport et loisirs

- QE-REC 1
- QE-REC 2
- QE-REC 3

Quartiers spéciaux

QE-SPEC spécial

- QE-SPEC 1
- QE-SPEC 2
- QE-SPEC 3
- QE-SPEC 4
- QE-SPEC 5
- QE-SPEC 6

Quartier jardins familiaux

QE-JAR Jardin

QE-JAR-Serre Jardin-Serre

Informations à titre indicatif:

- Zone soumise à PAP "nouveau quartier"
- PAP approuvé par le Ministère de l'Intérieur
- Délimitation de la zone verte

* voir définition partie écrite

Fond de plan: Administration du Cadastre et de la Topographie
Plan cadastral numérisé (PCN) - Exercice 2016


Modification ponctuelle du PAP QE

→ Rue Keltvert
à Nieder Korn
Extrait du PAP QE en vigueur



Plan 11
Échelle 1:2.500
Juin 2025

36, rue des Prés
L-2349 Luxembourg
T +352 33 02 04
www.zeyenbaumann.lu

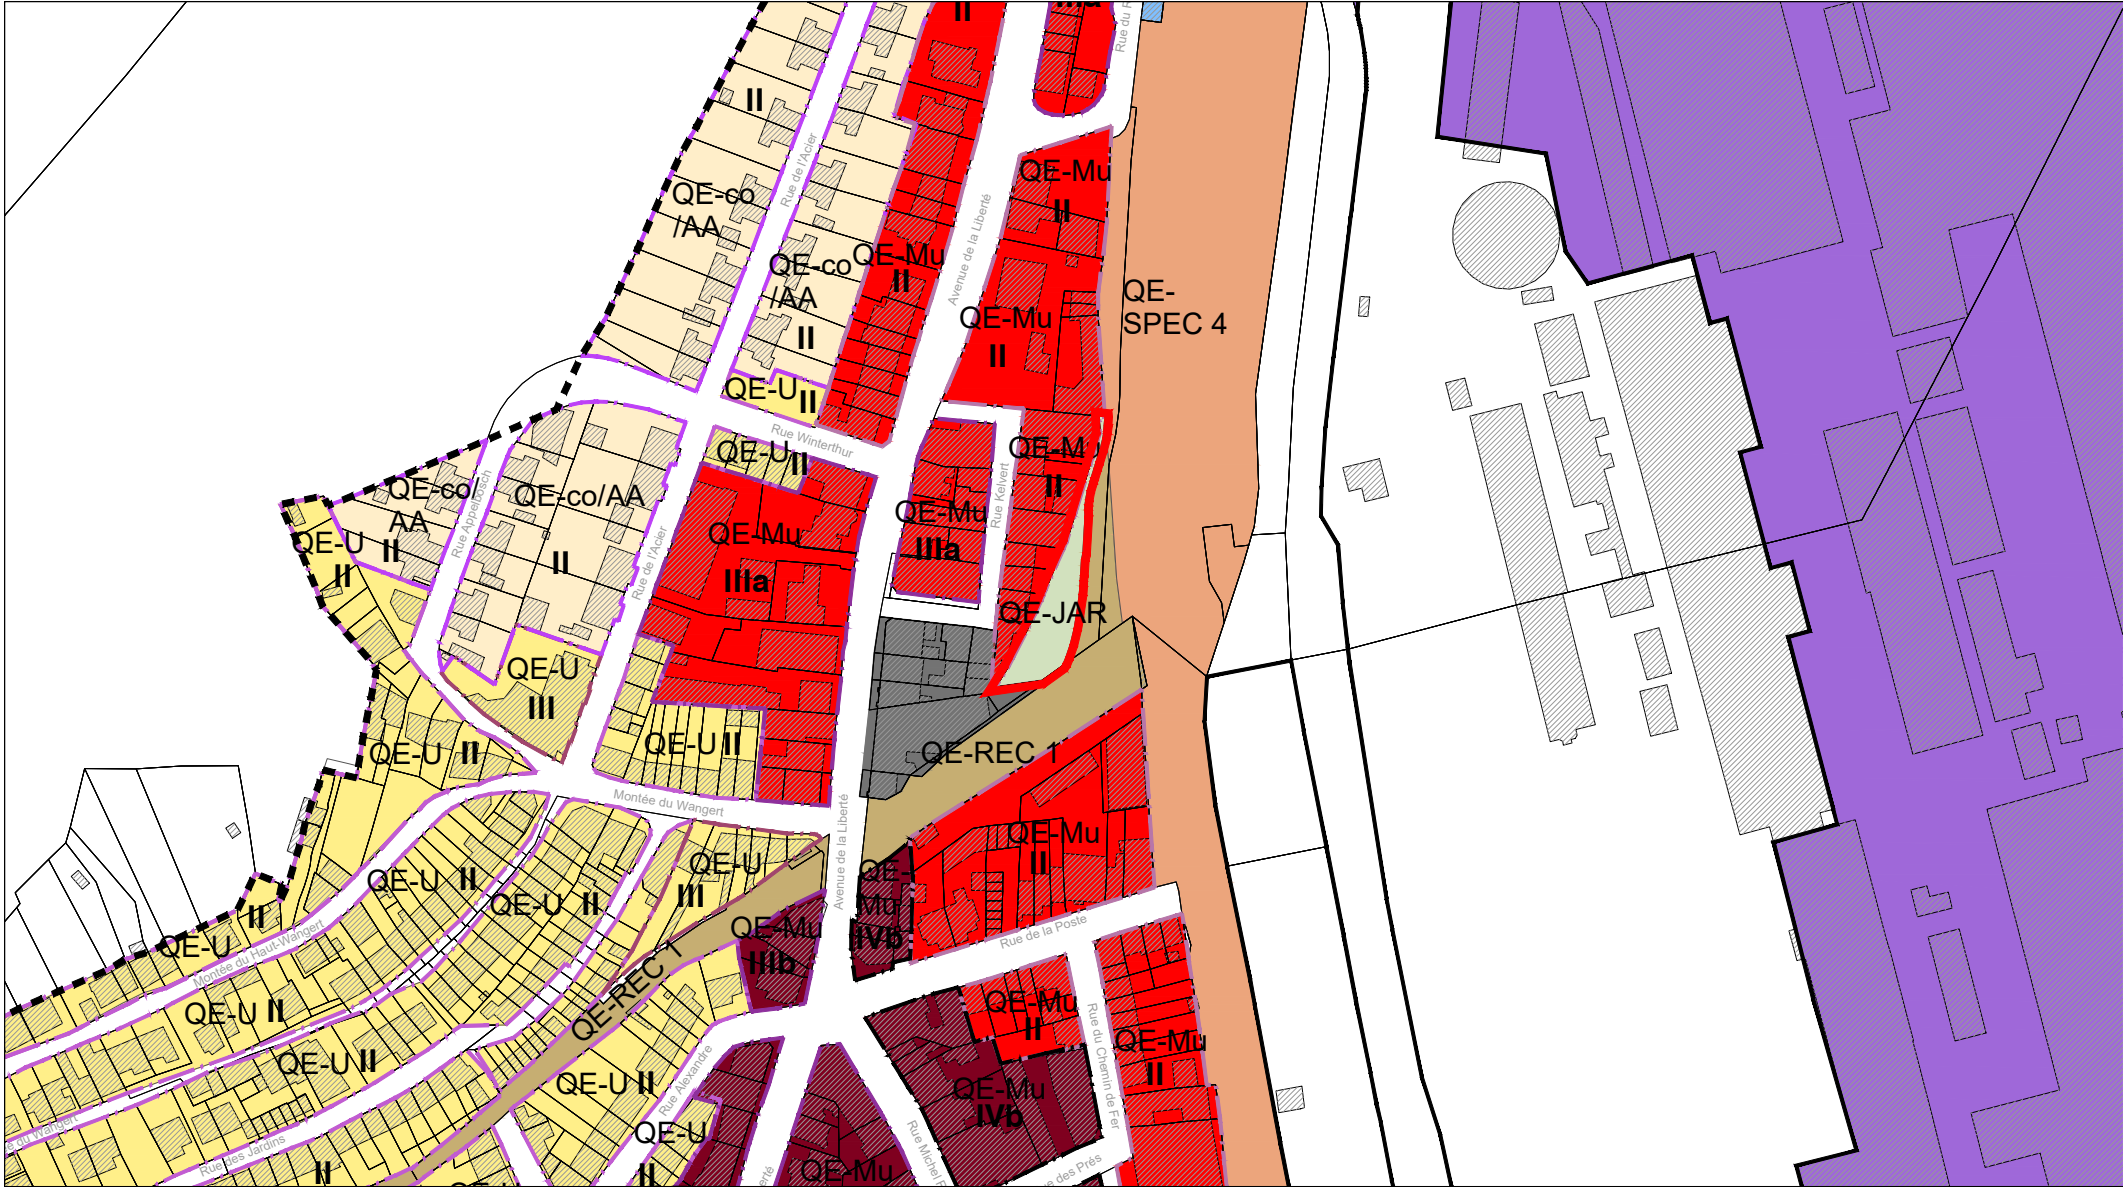

Modification ponctuelle de la zone QE-REC 1 en

QE-JARJardin

Quartier d'habitation

QE-Uunifamilial

QE-U I1 niveau plein*

QE-U II2 niveaux pleins

QE-U IIbis2 niveaux pleins

QE-U IIter2 niveaux pleins

QE-U III3 niveaux pleins

QE-cocités ouvrières

QE-co/AA II"Acier-Appelbosch"

QE-co/TS II"Travail-Sidérurgie-Métallurgie-Industrie"

QE-co/FW I"Funiculaire-Woiver-rue d'Oberkorn"

QE-PUpluri-et unifamilial

QE-PU II2 niveaux pleins

QE-PU III3 niveaux pleins

QE-PU IV4 niveaux pleins

Quartiers mixtes

QE-Mumixte urbain

QE-Mu II2 niveaux pleins

QE-Mu IIIa3 niveaux pleins

QE-Mu IIIb3 niveaux pleins

QE-Mu IVa4 niveaux pleins

QE-Mu IVb4 niveaux pleins

QE-Mrmixte rural

QE-Mr II2 niveaux pleins

Quartier bâtiments et équipements publics

QE-BEPbâtiments et équipements publics

Quartiers d'activités

QE-ECO-c1activités économiques communales type 1

QE-ECO-nactivités économiques nationales

Quartier gare

QE-gareGare

Quartiers sport et loisirs

QE-REC Sport et loisirs

QE-REC 1

QE-REC 2

QE-REC 3

Quartiers spéciaux

QE-SPEC spécial

QE-SPEC 1

QE-SPEC 2

QE-SPEC 3

QE-SPEC 4

QE-SPEC 5

QE-SPEC 6

Quartier jardins familiaux

QE-JARJardin

QE-JAR-SerreJardin-Serre

Informations à titre indicatif:

Zone soumise à PAP "nouveau quartier"

PAP approuvé par le Ministère de l'Intérieur

Délimitation de la zone verte

* voir définition partie écrite

Fond de plan: Administration du Cadastre et de la Topographie
Plan cadastral numérisé (PCN) - Exercice 2016

Plan 12
Échelle 1:2.500
Juin 2025

36, rue des Prés
L-2349 Luxembourg
T +352 33 02 04
www.zeyenbaumann.lu

ZB ZEYEN BAUMANN

Modification ponctuelle du PAP QE
→ Rue Keltvert
à Niederkorn
Extrait du PAP QE modifié

Logo Ville de Differdange

Logo ZB ZEYEN BAUMANN

2 Versions coordonnées

La version coordonnée du plan de repérage du PAP QE sera mise à jour après l'approbation de ce dossier de modification ponctuelle.