
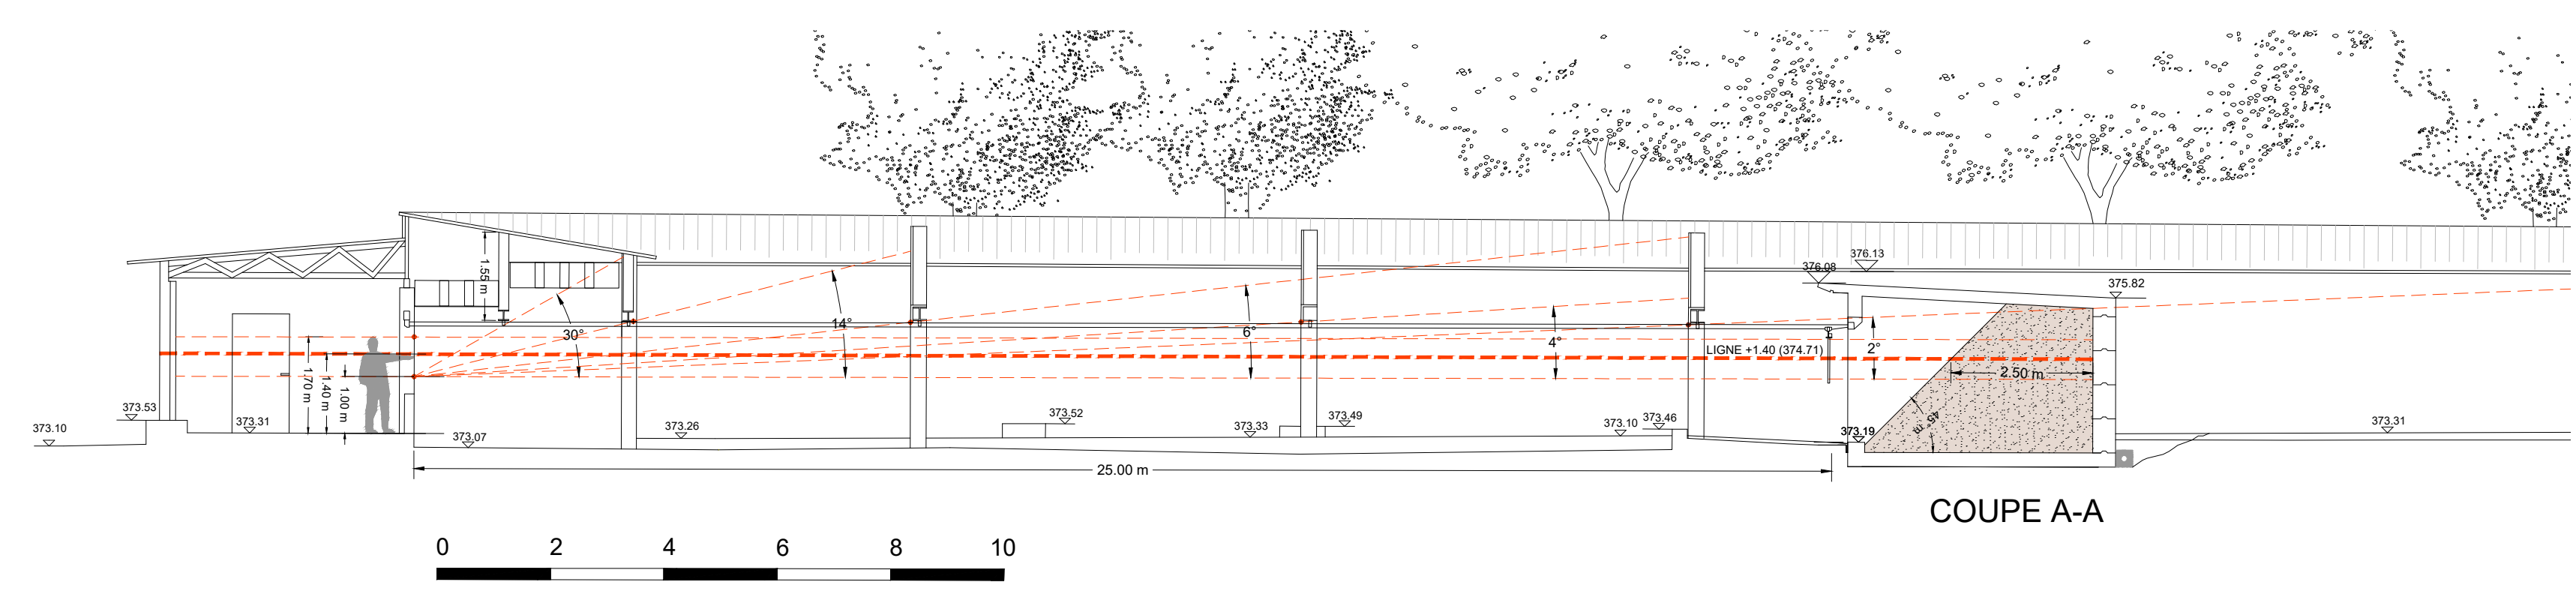
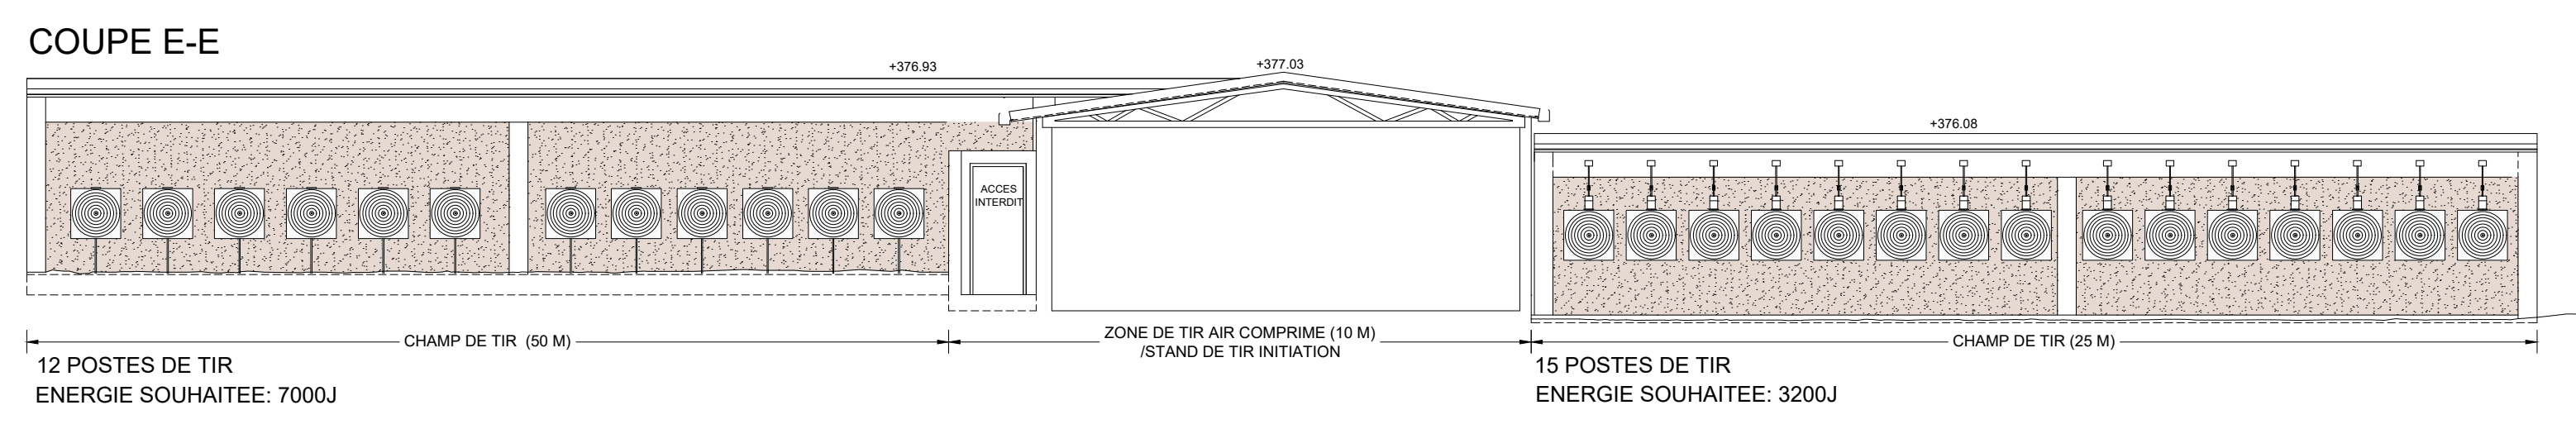


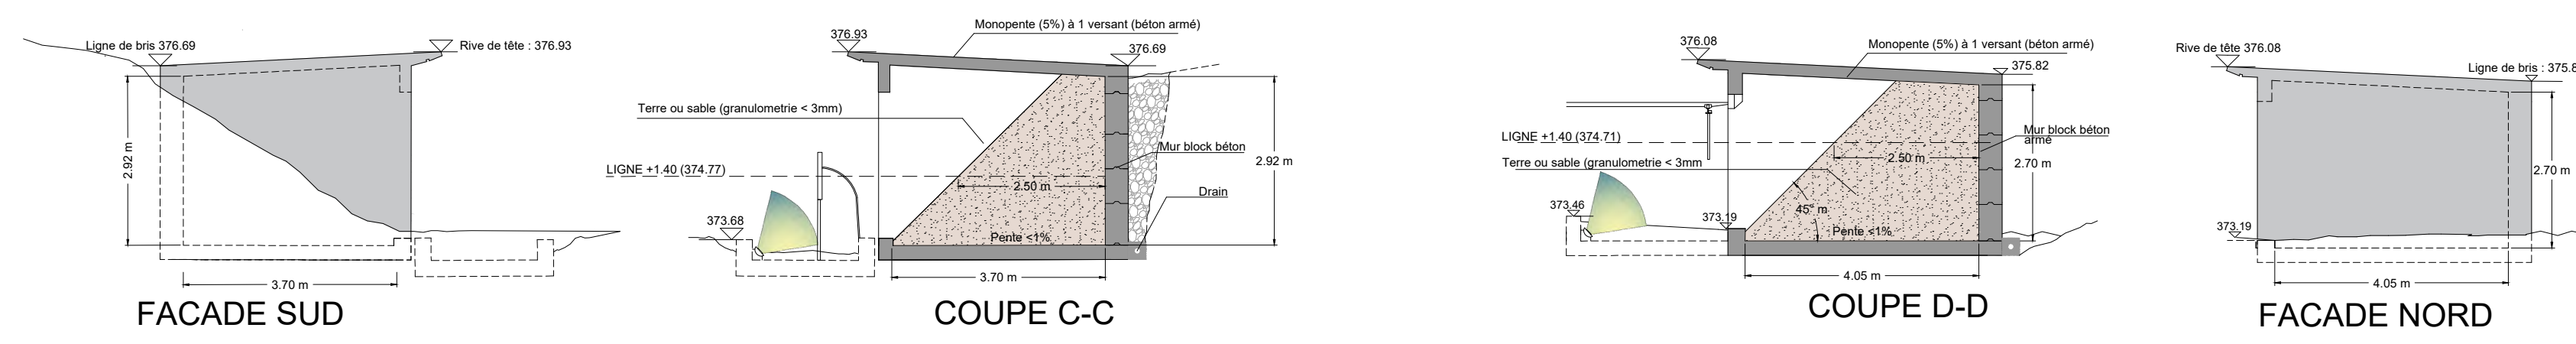

Remplacement mur existant

Mis en conformité protection incendie

Nouveaux poteaux

Plafond acoustique

Piège à balles

Connexion évier-cuve



Initiation 10 m

Nouvelle cuve

Adaptation ponts

Nouveaux ponts

Distance (arbres à mur à balles) toujours > 2 m

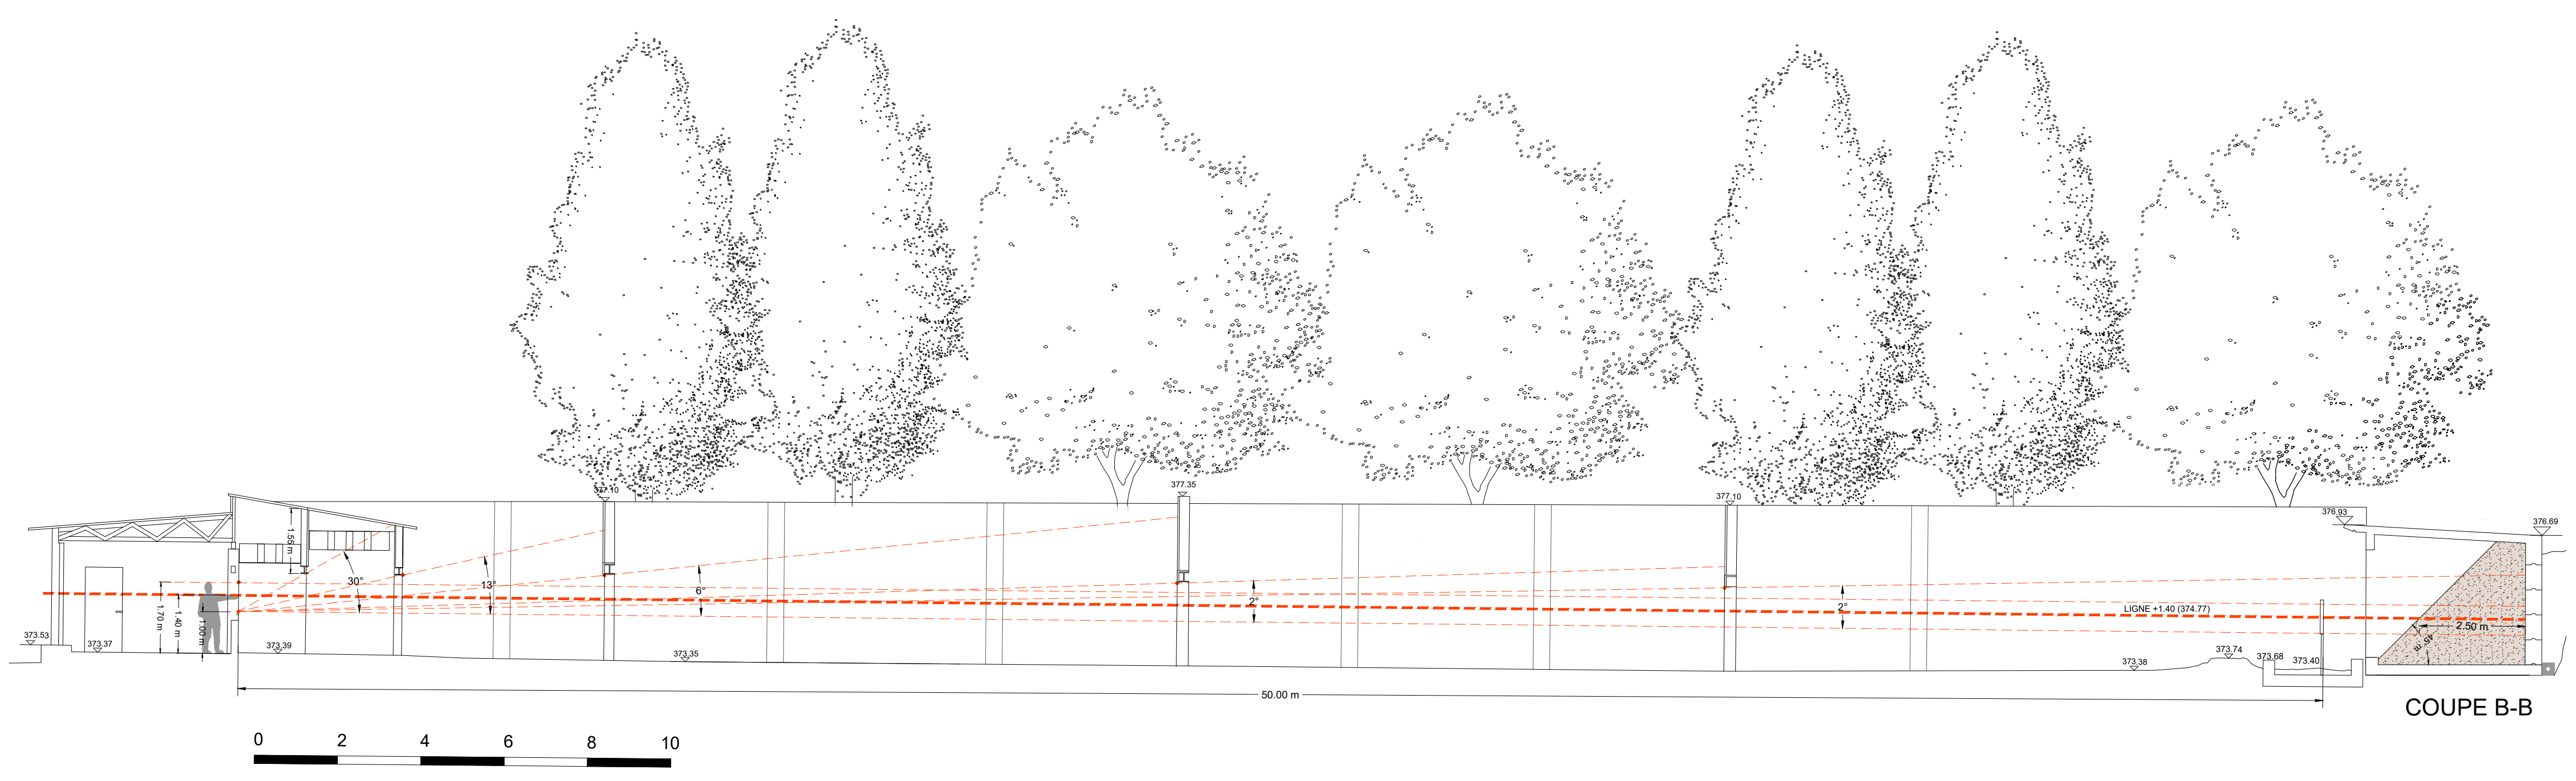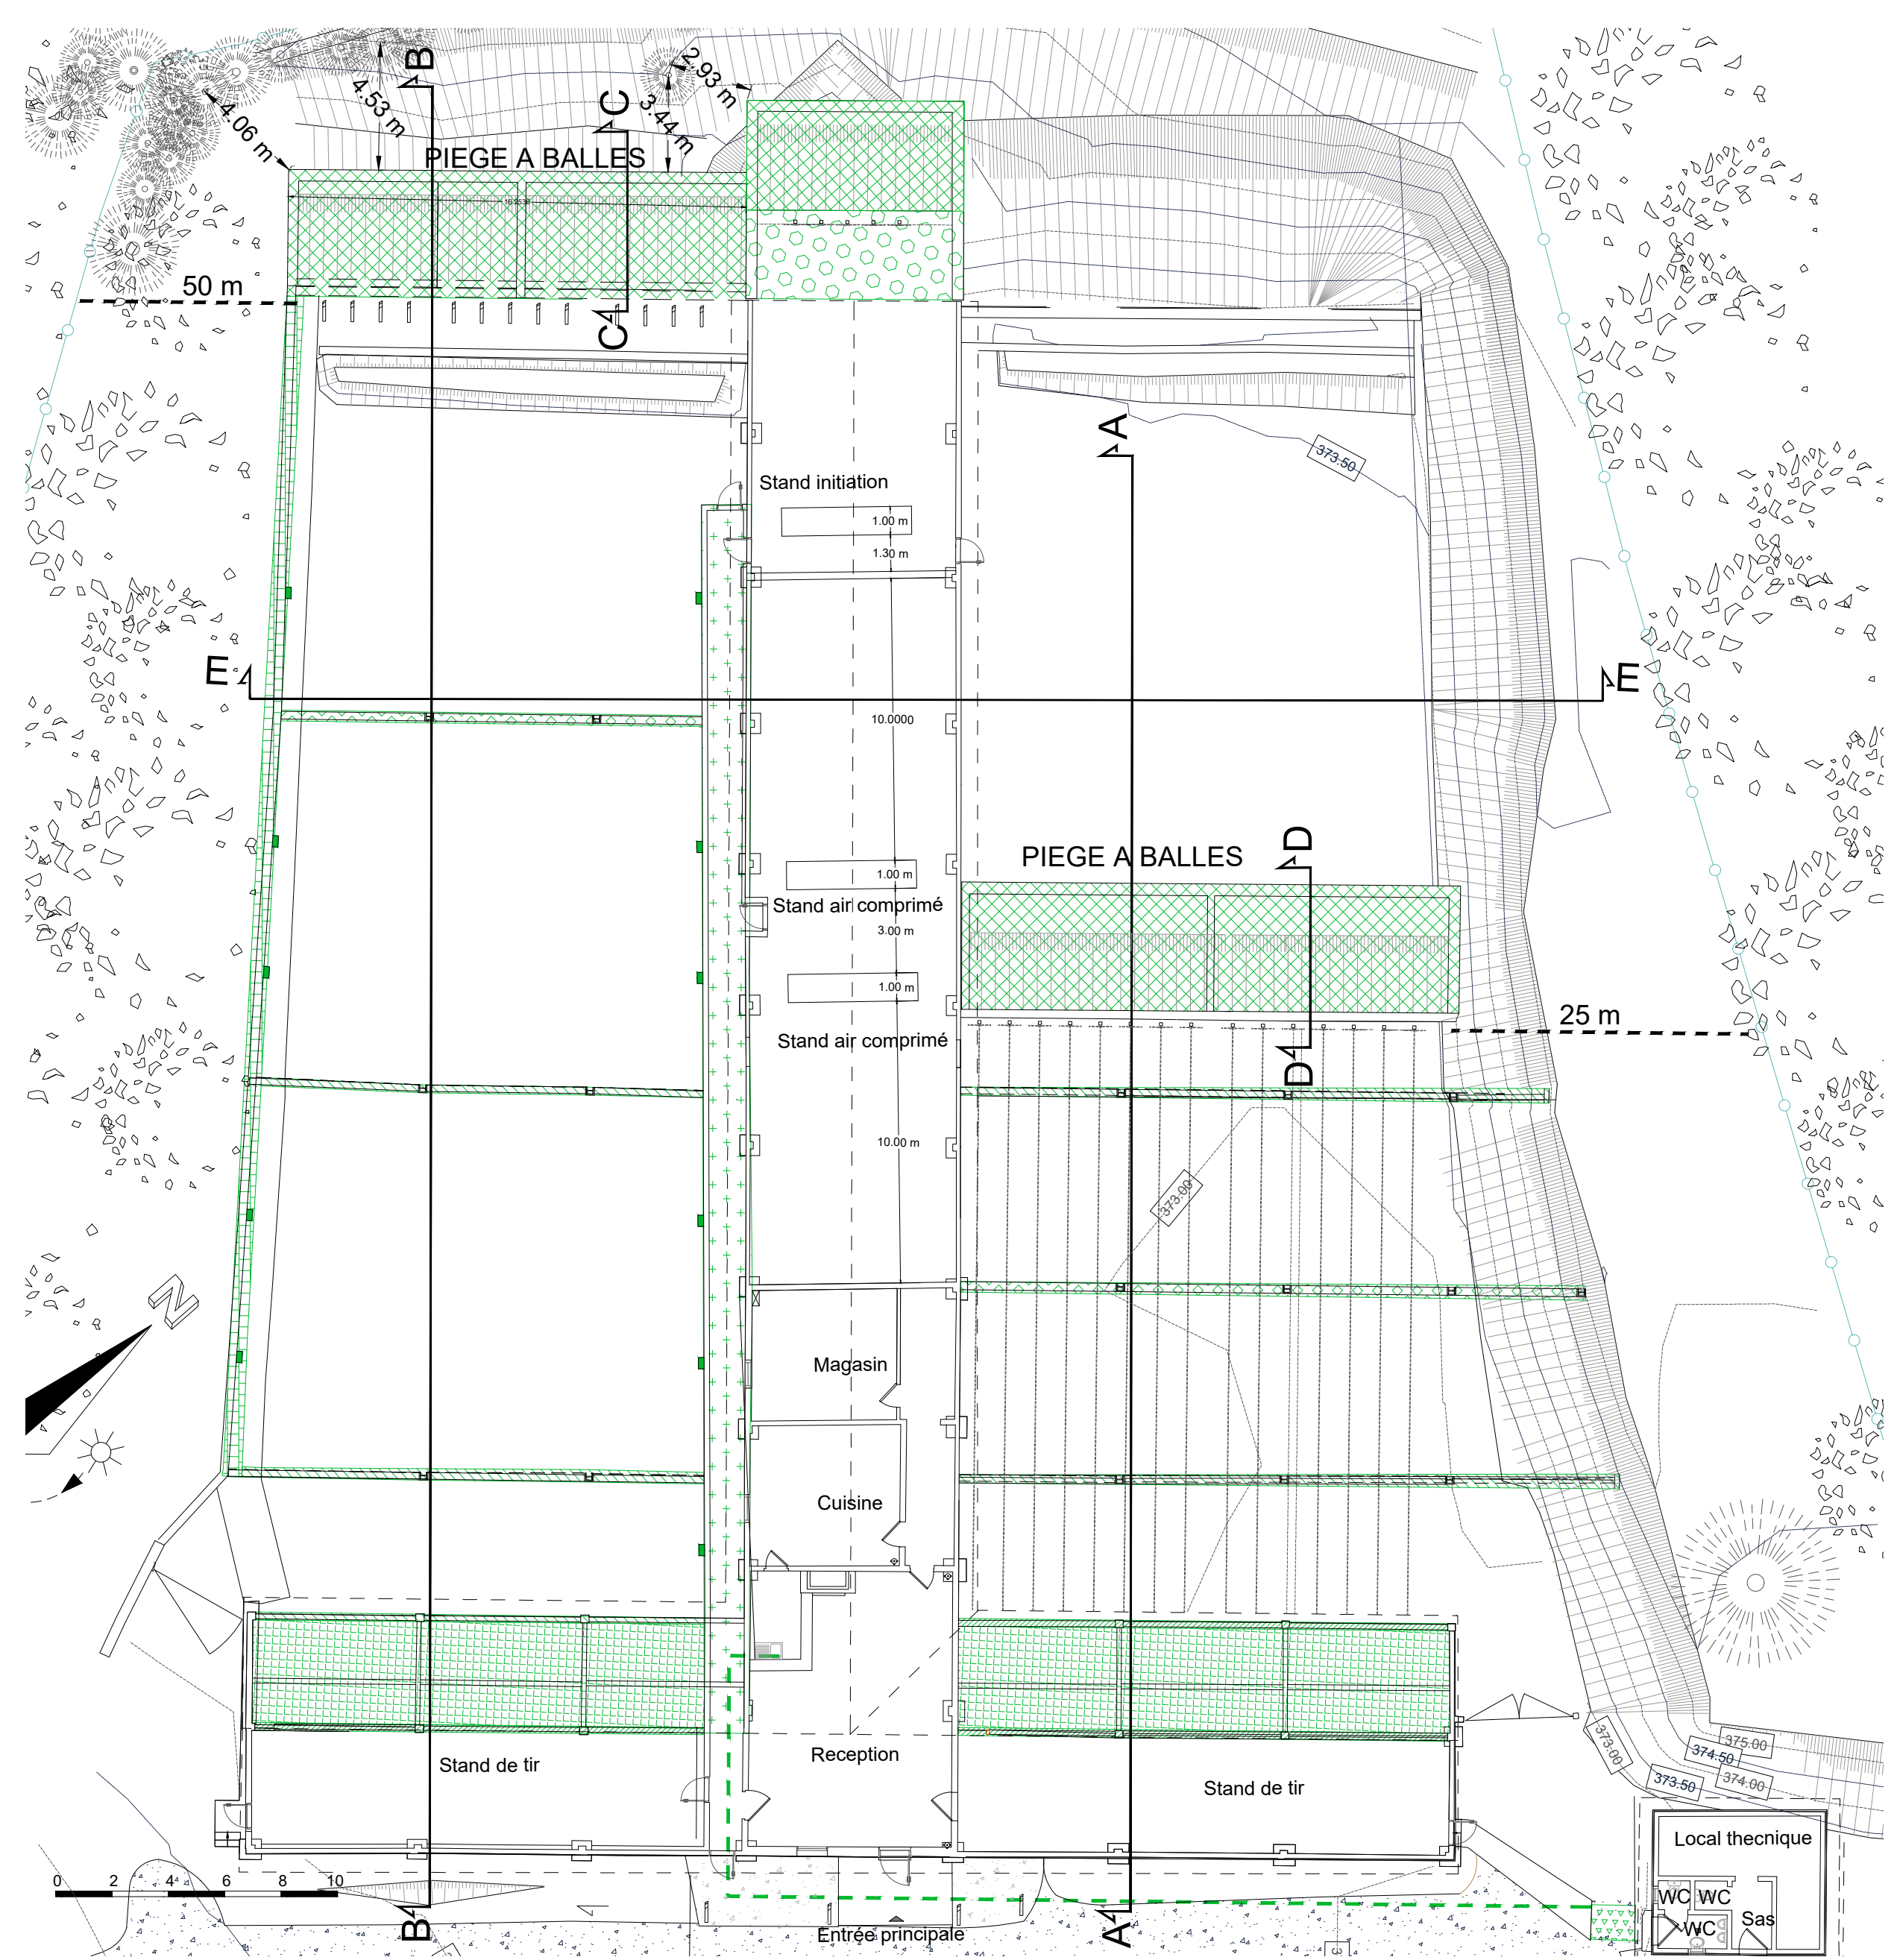

22.11.22	RCN			
07.11.22	RCN			
02.11.22	RCN			
DATE	INDICE	MODIFIE PAR	VERIFIE PAR	MODIFICATION
DESSINE : Rocio Callejon		VERIFIE :		CONTROLE :
CLIENT : ADMINISTRATION COMMUNALE DE DIFFERDANGE				
CHANTIER : STAND DE TIR				
OBJET : Piège à balles Géométrie				
		ÉCHELLE : DIVERSES		
4, rue Albert Simon L-5315 Contzen G-D de Luxembourg Tel: (+352) 306161-1 http://www.simon-christiansen.lu		FICHER : R:\2021\20211524_SC_ENV_D_Stand_de_tir_Oberkorn\D_Plans DATE : 02.11.2022 PHASE : A VP		
		PLAN N° : 20221102 -SC- AR001		