





VUE PERSPECTIVE AERIENNE

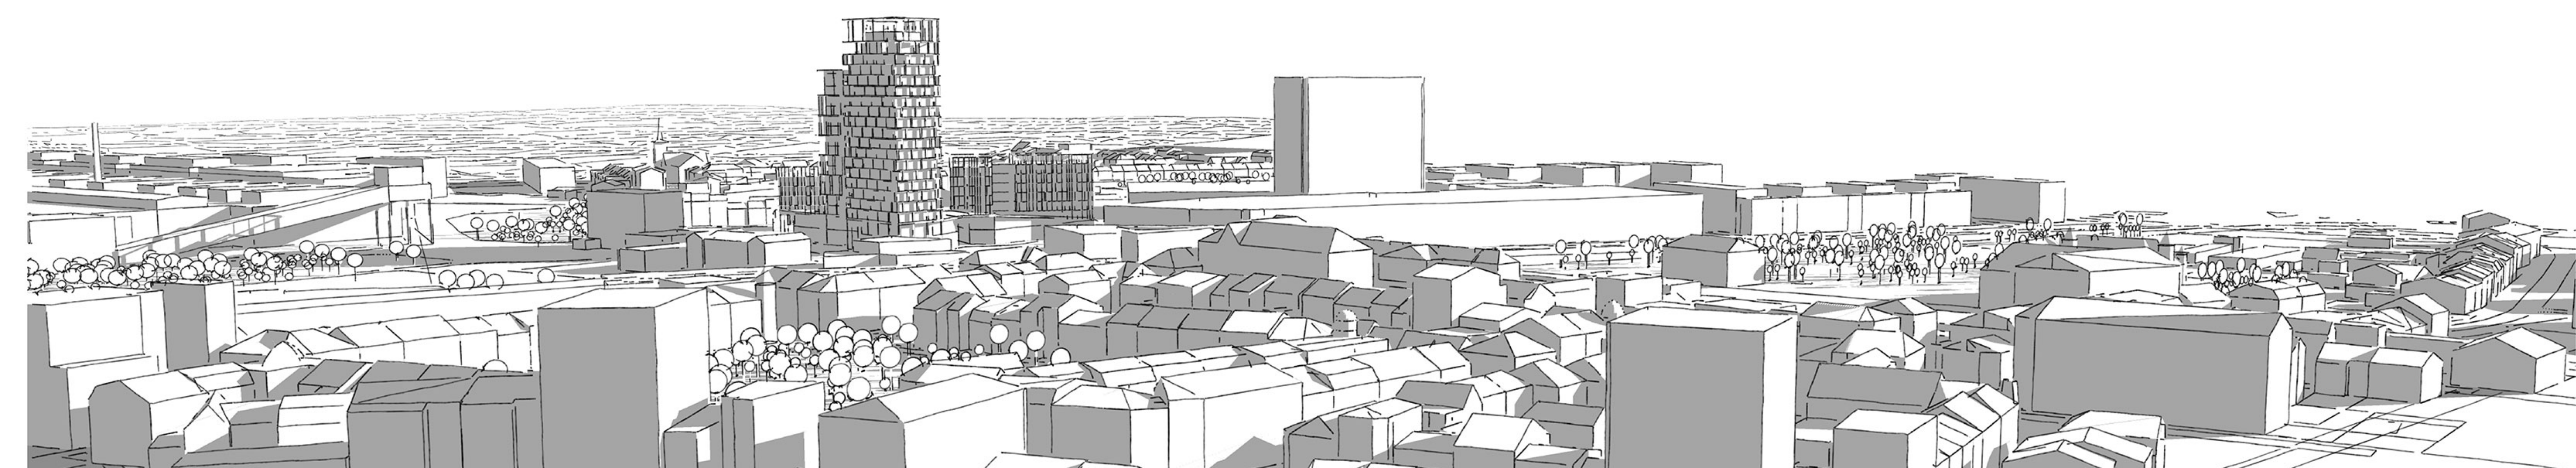

PLAN DE SITUATION // 1:1500e

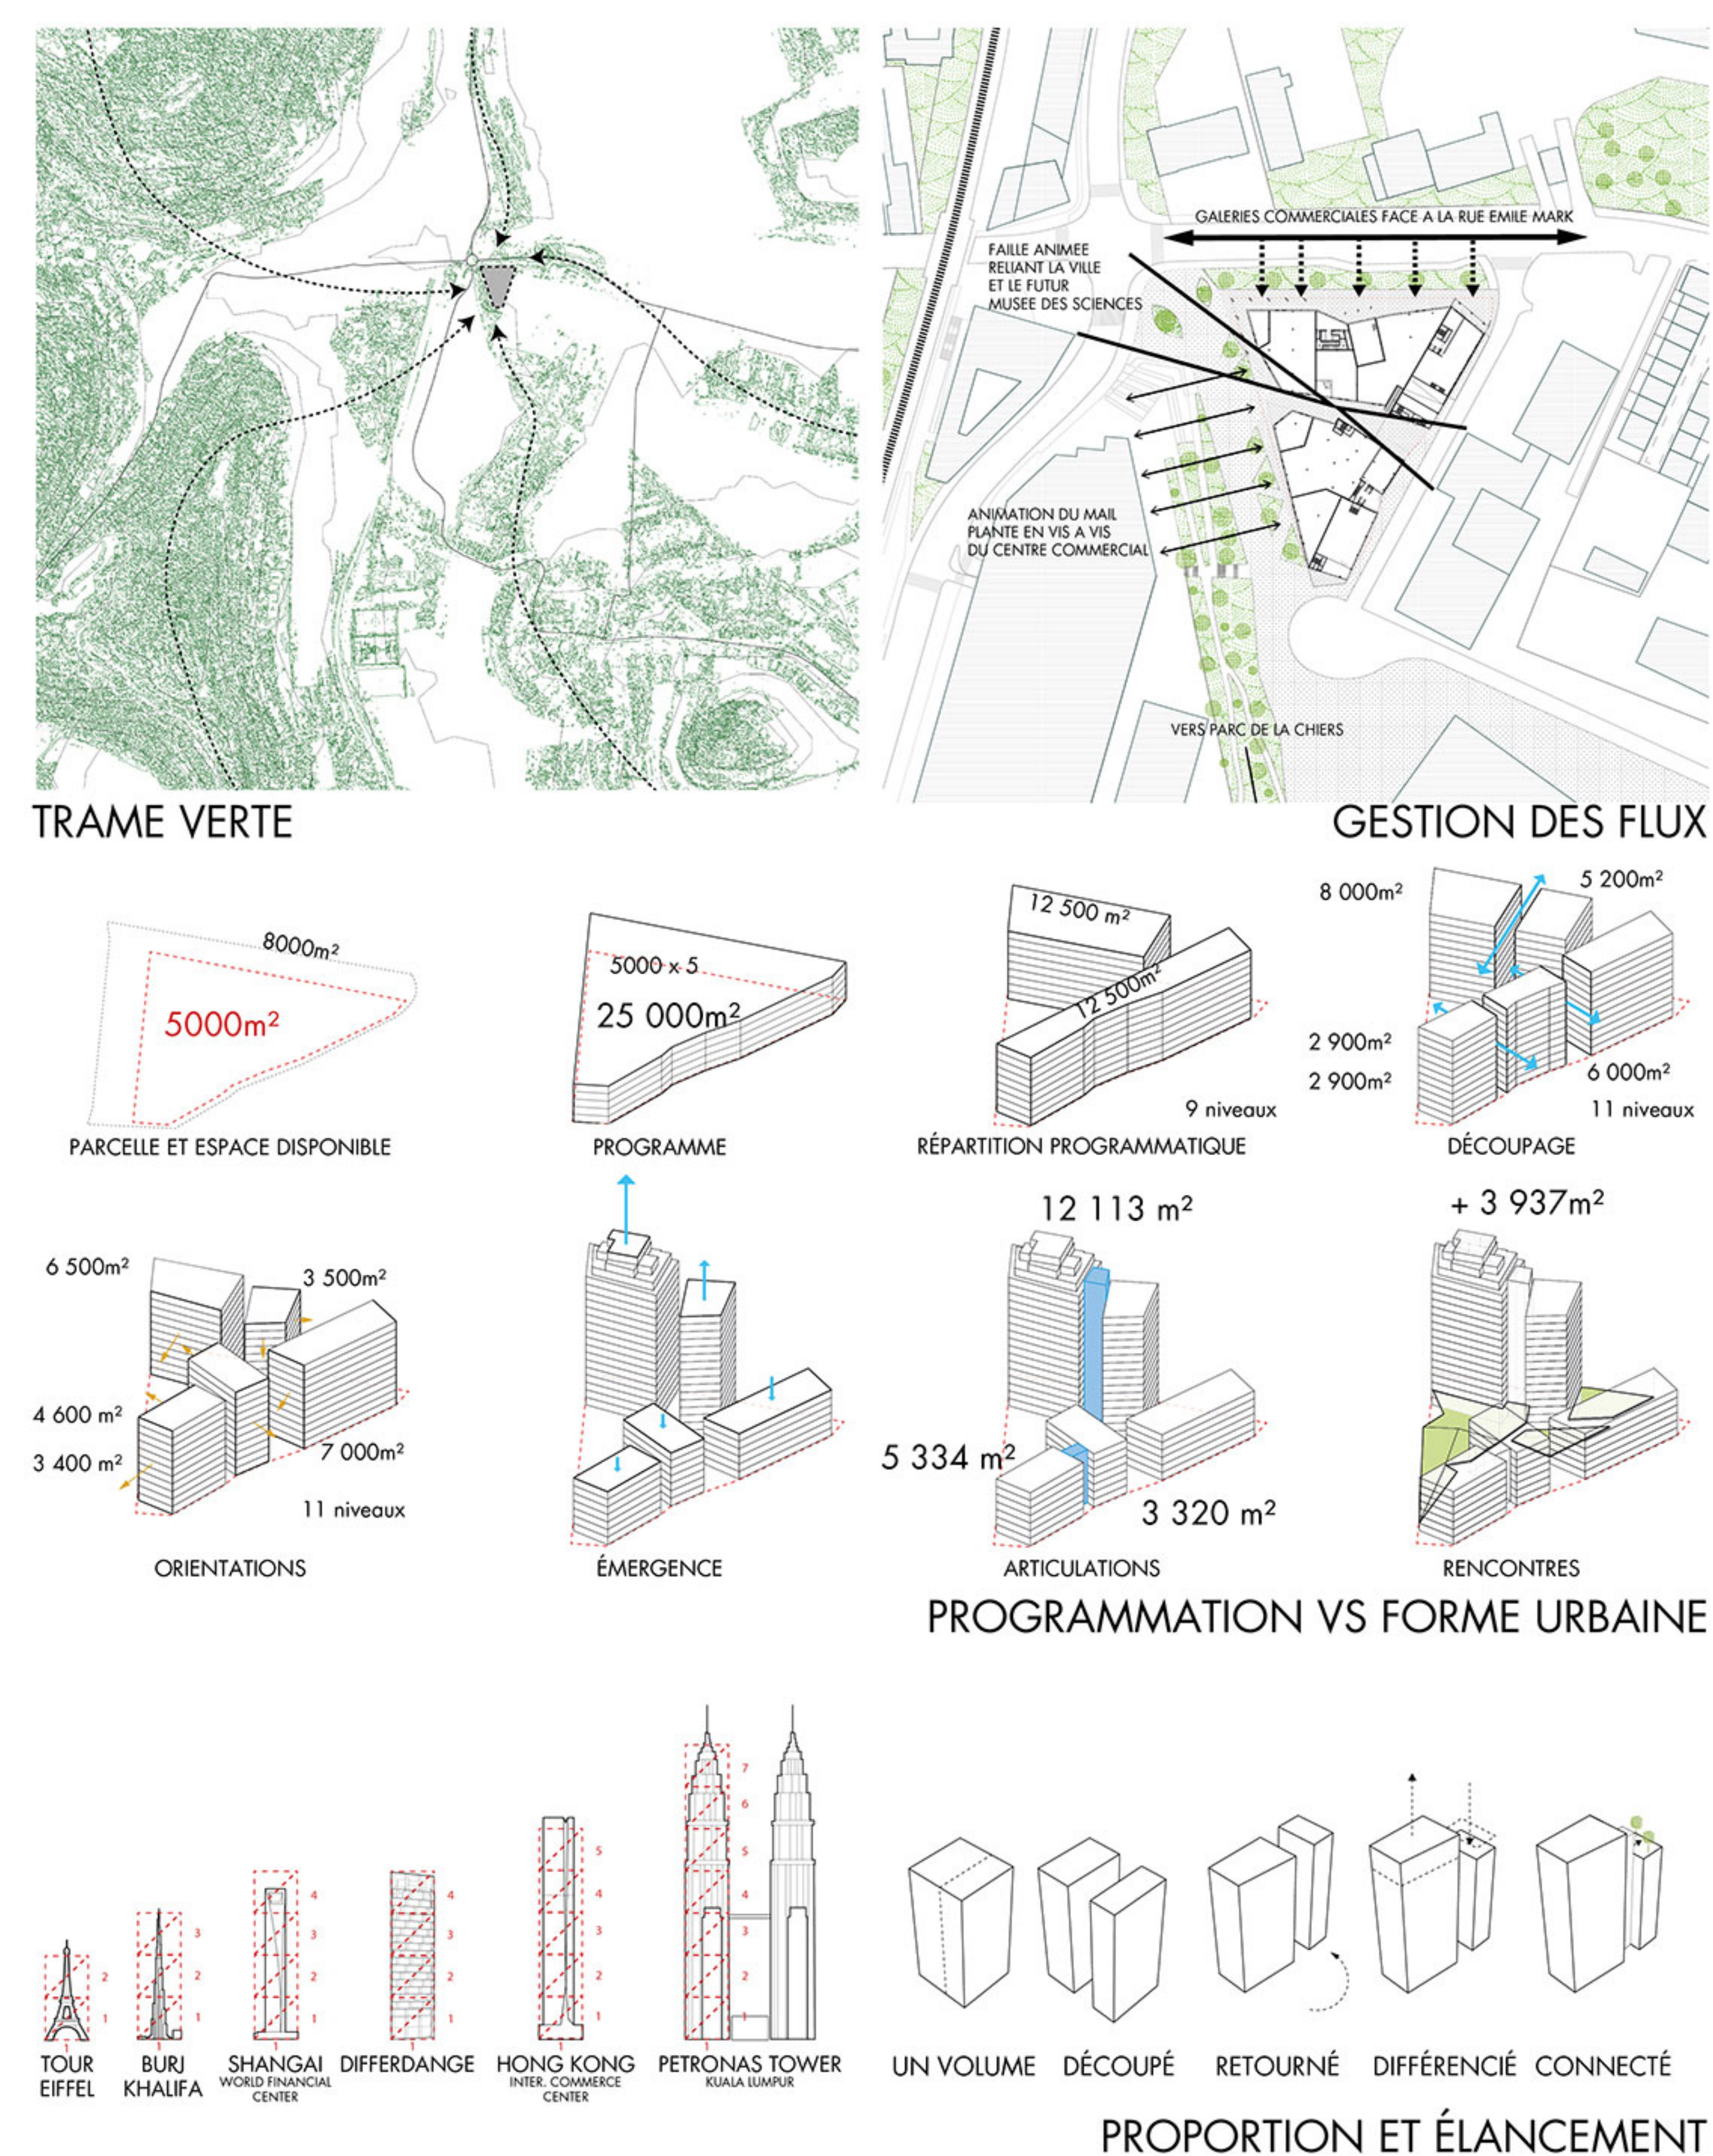


SKYLINE URBAINE DE DIFFERDANGE






VUE PERSPECTIVE DEPUIS LE PONT

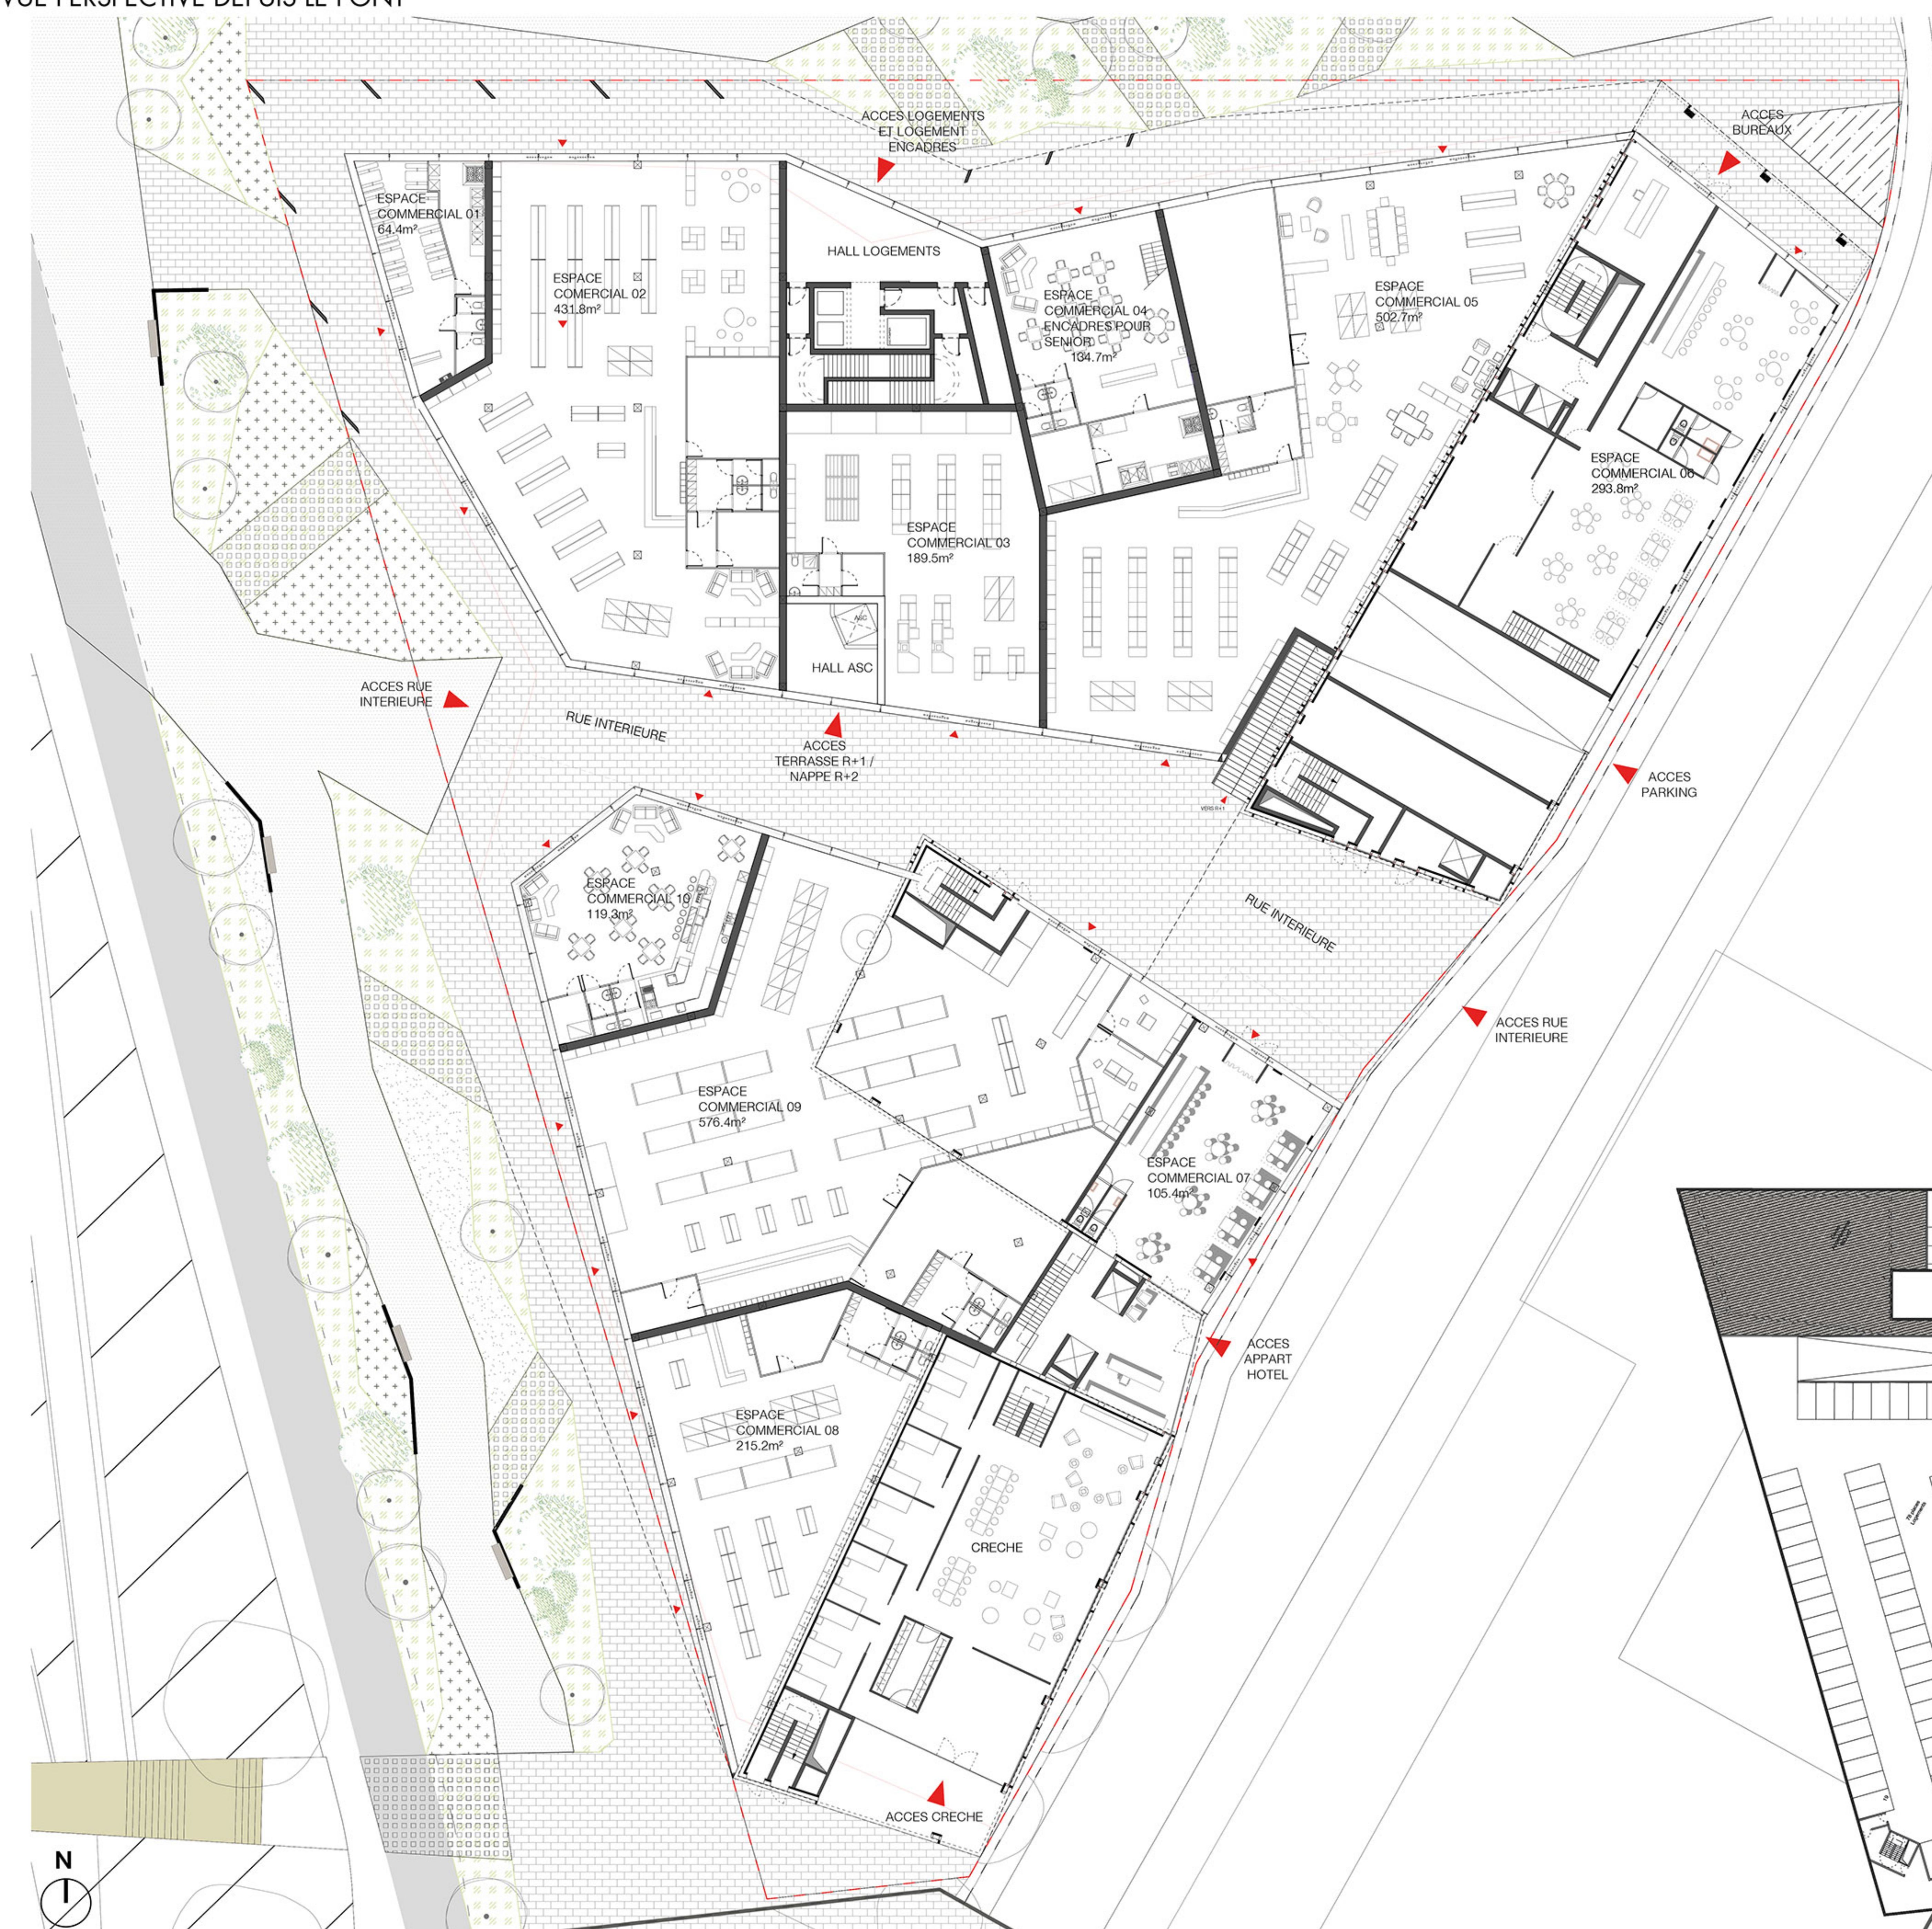


PLAN RDC // 1.200e



PLAN MASSE // 1.500e

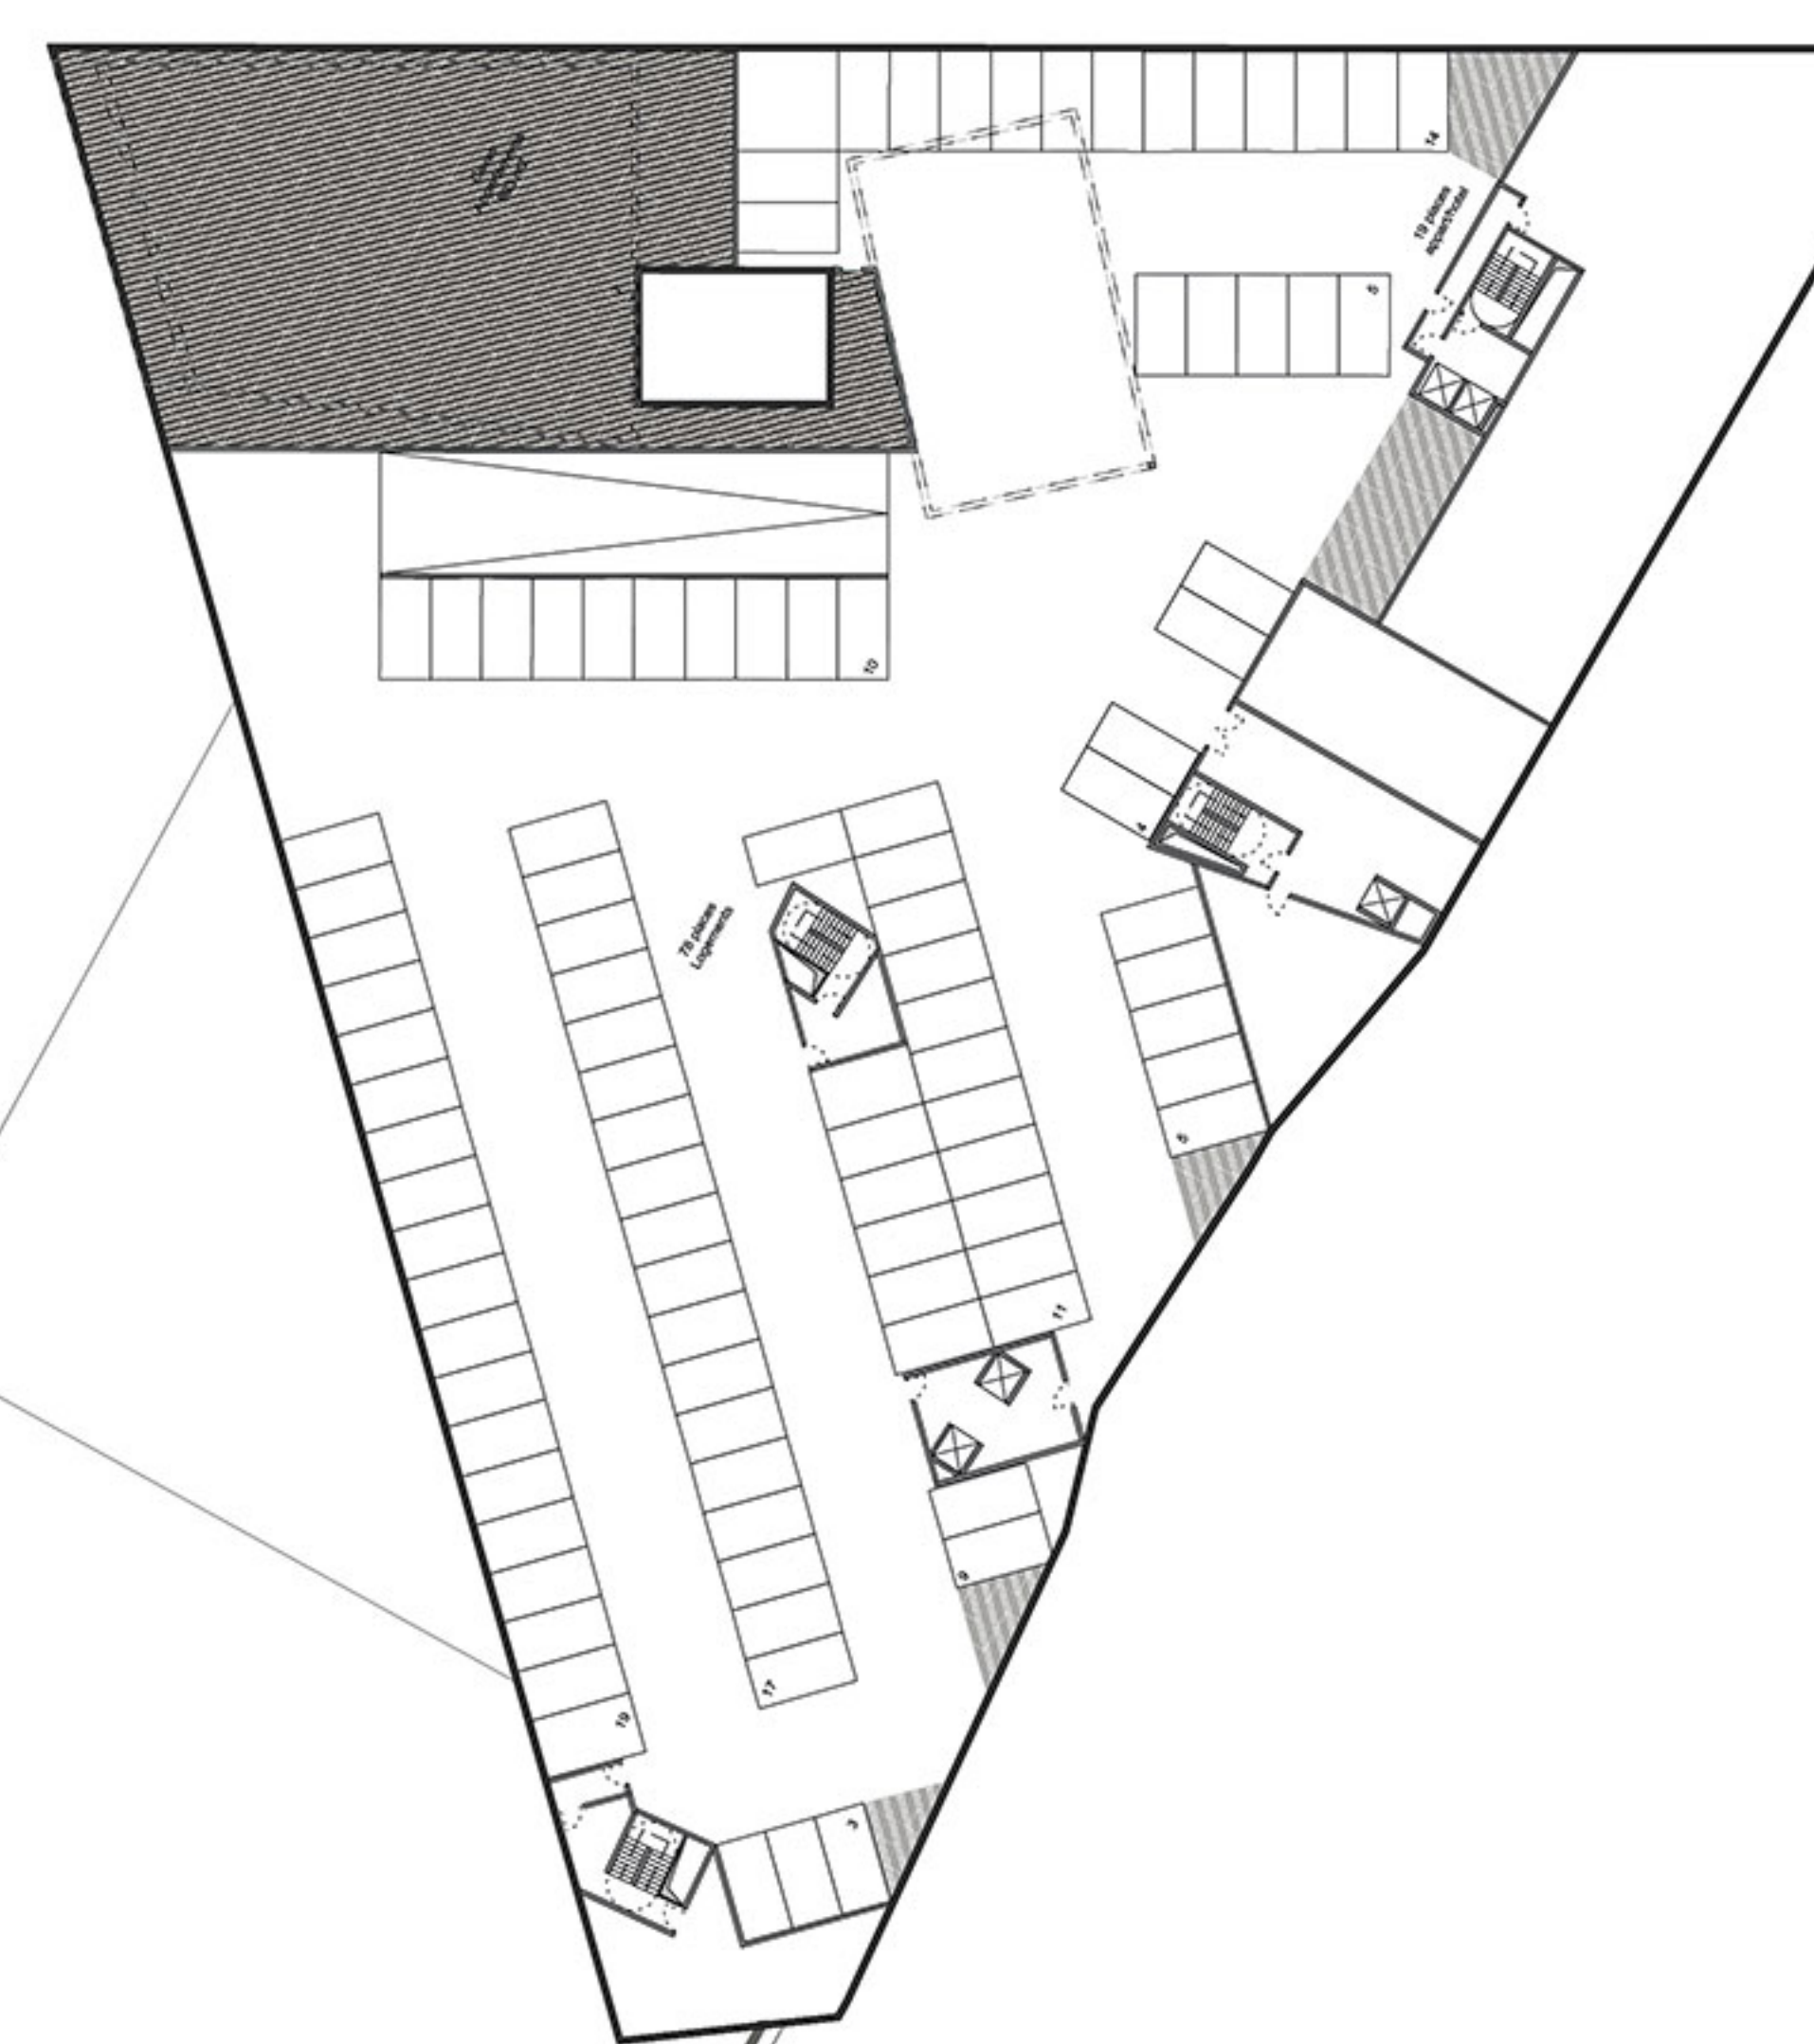

PLAN PARKING R-1 // 1.500e

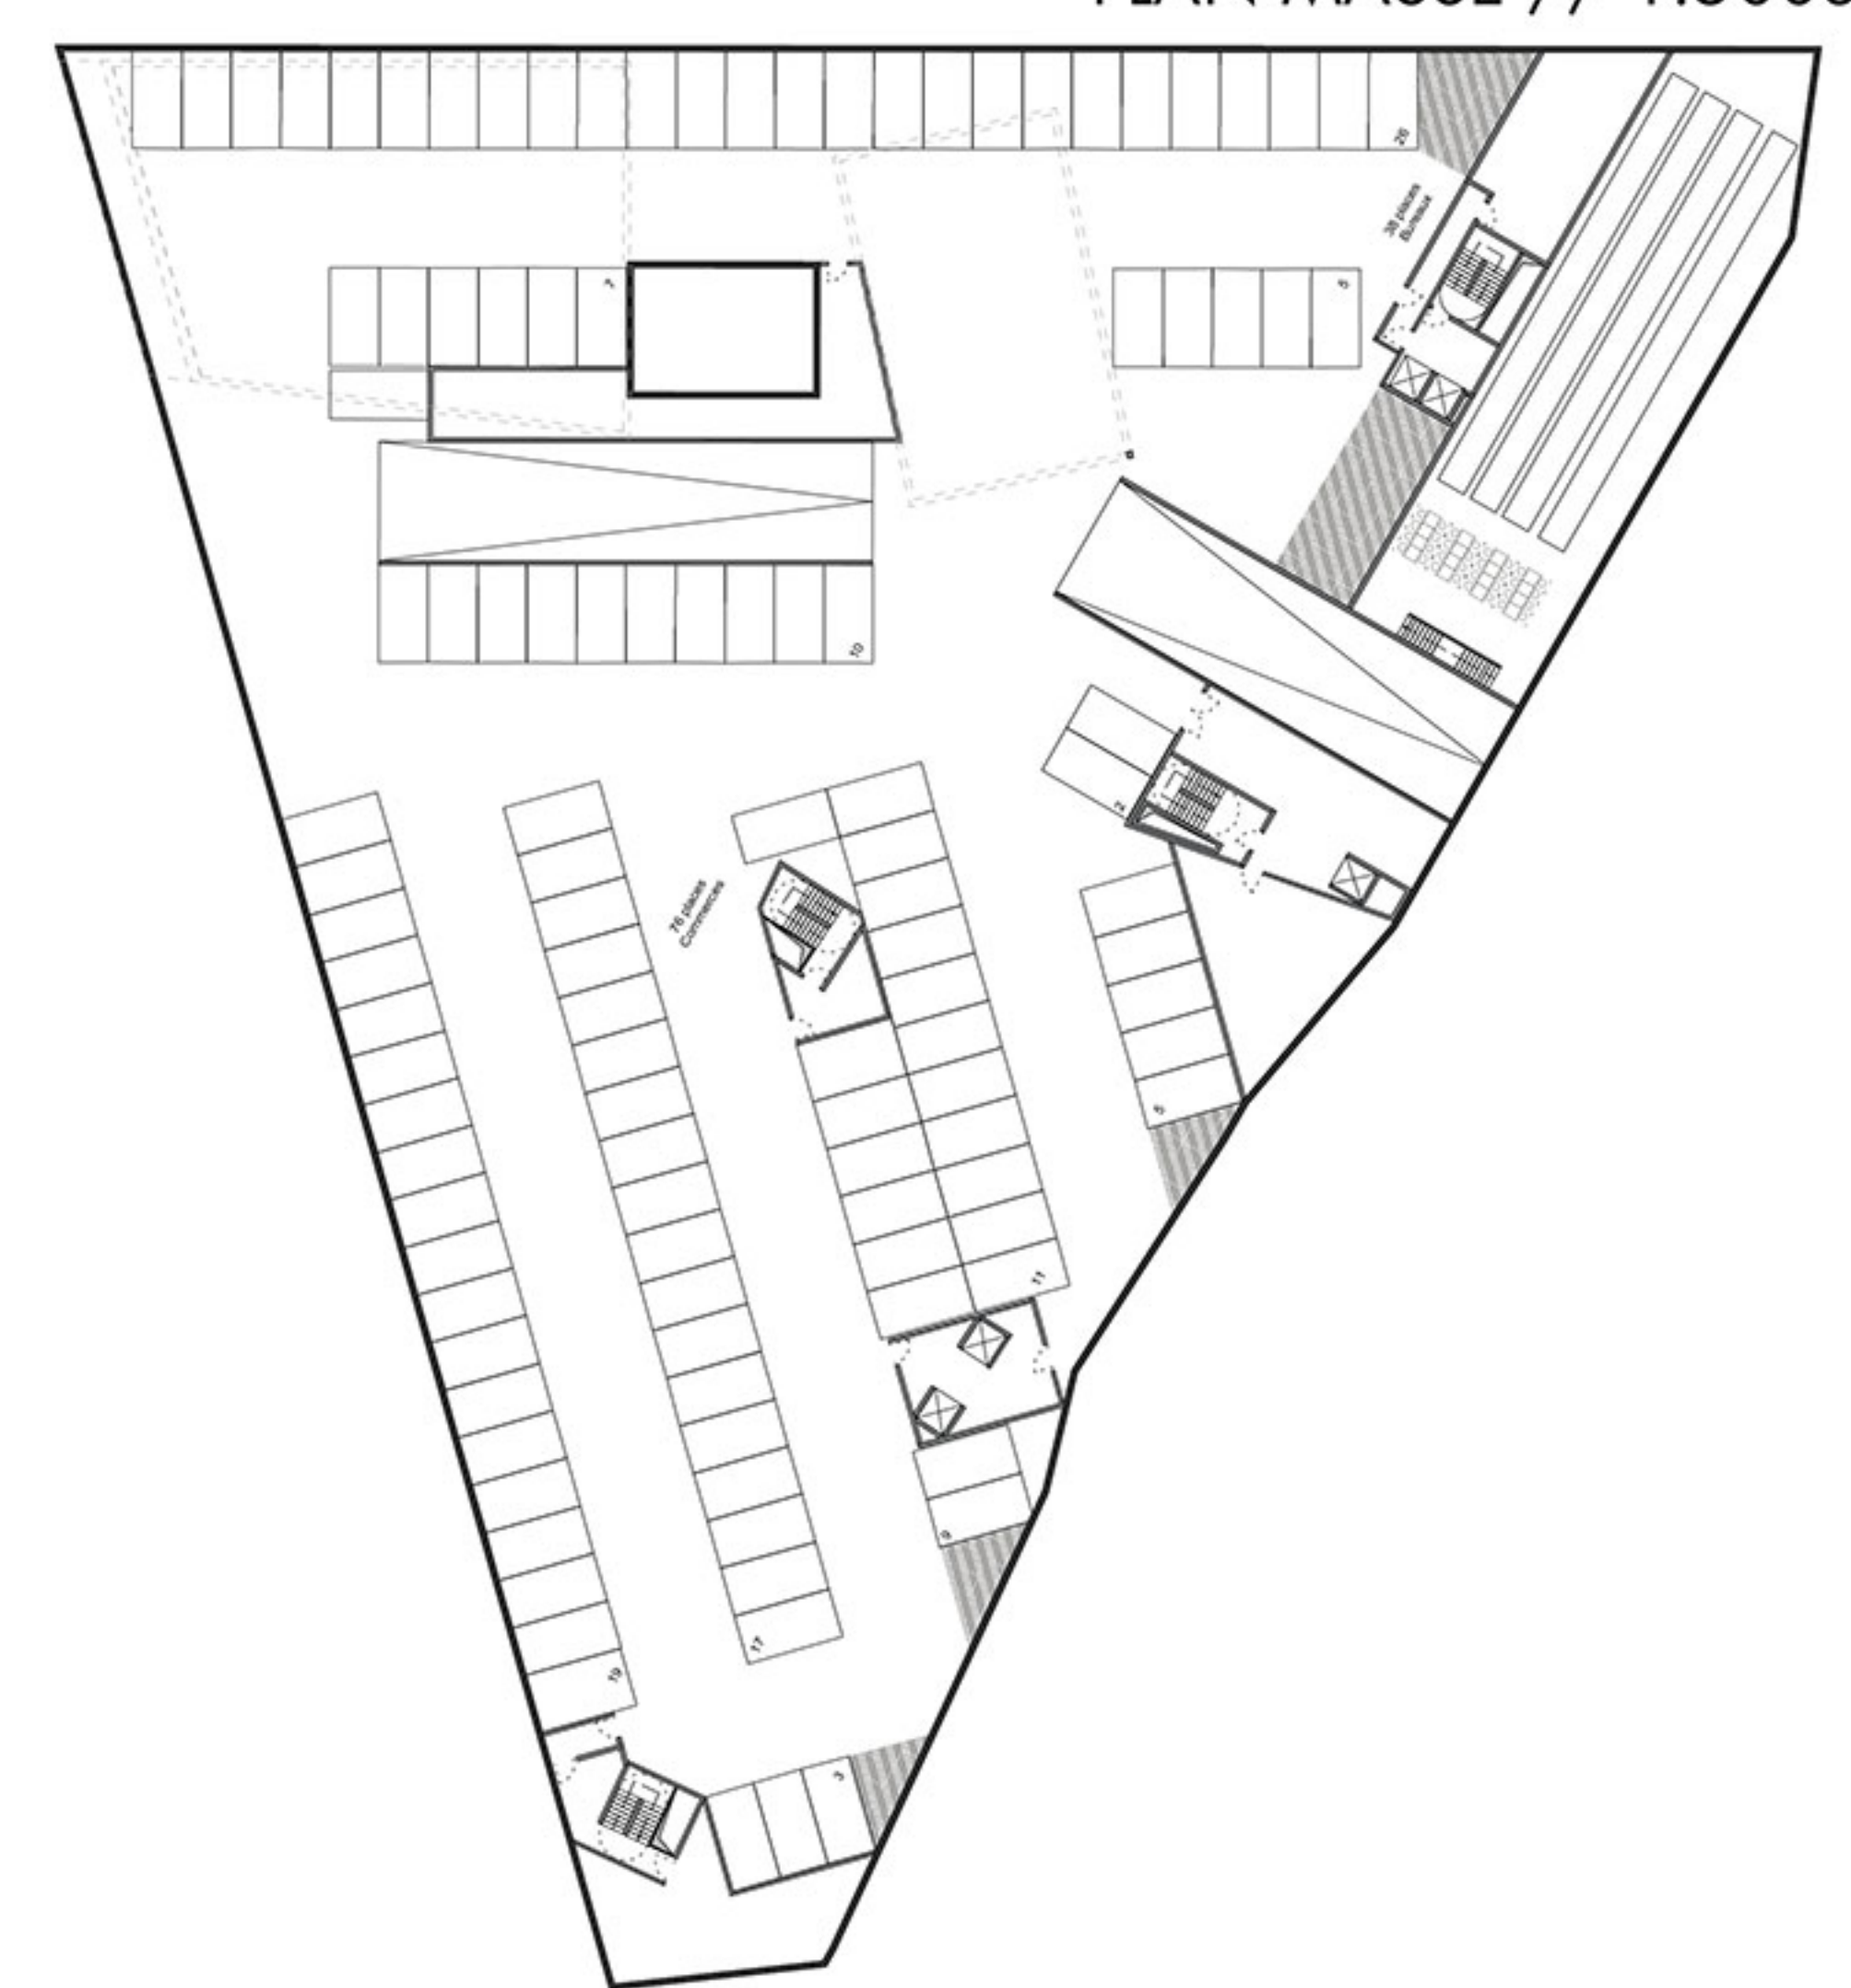


PLAN PARKING R-2 // 1.500e






VUE PERSPECTIVE DEPUIS LA RUE EMILE MARK

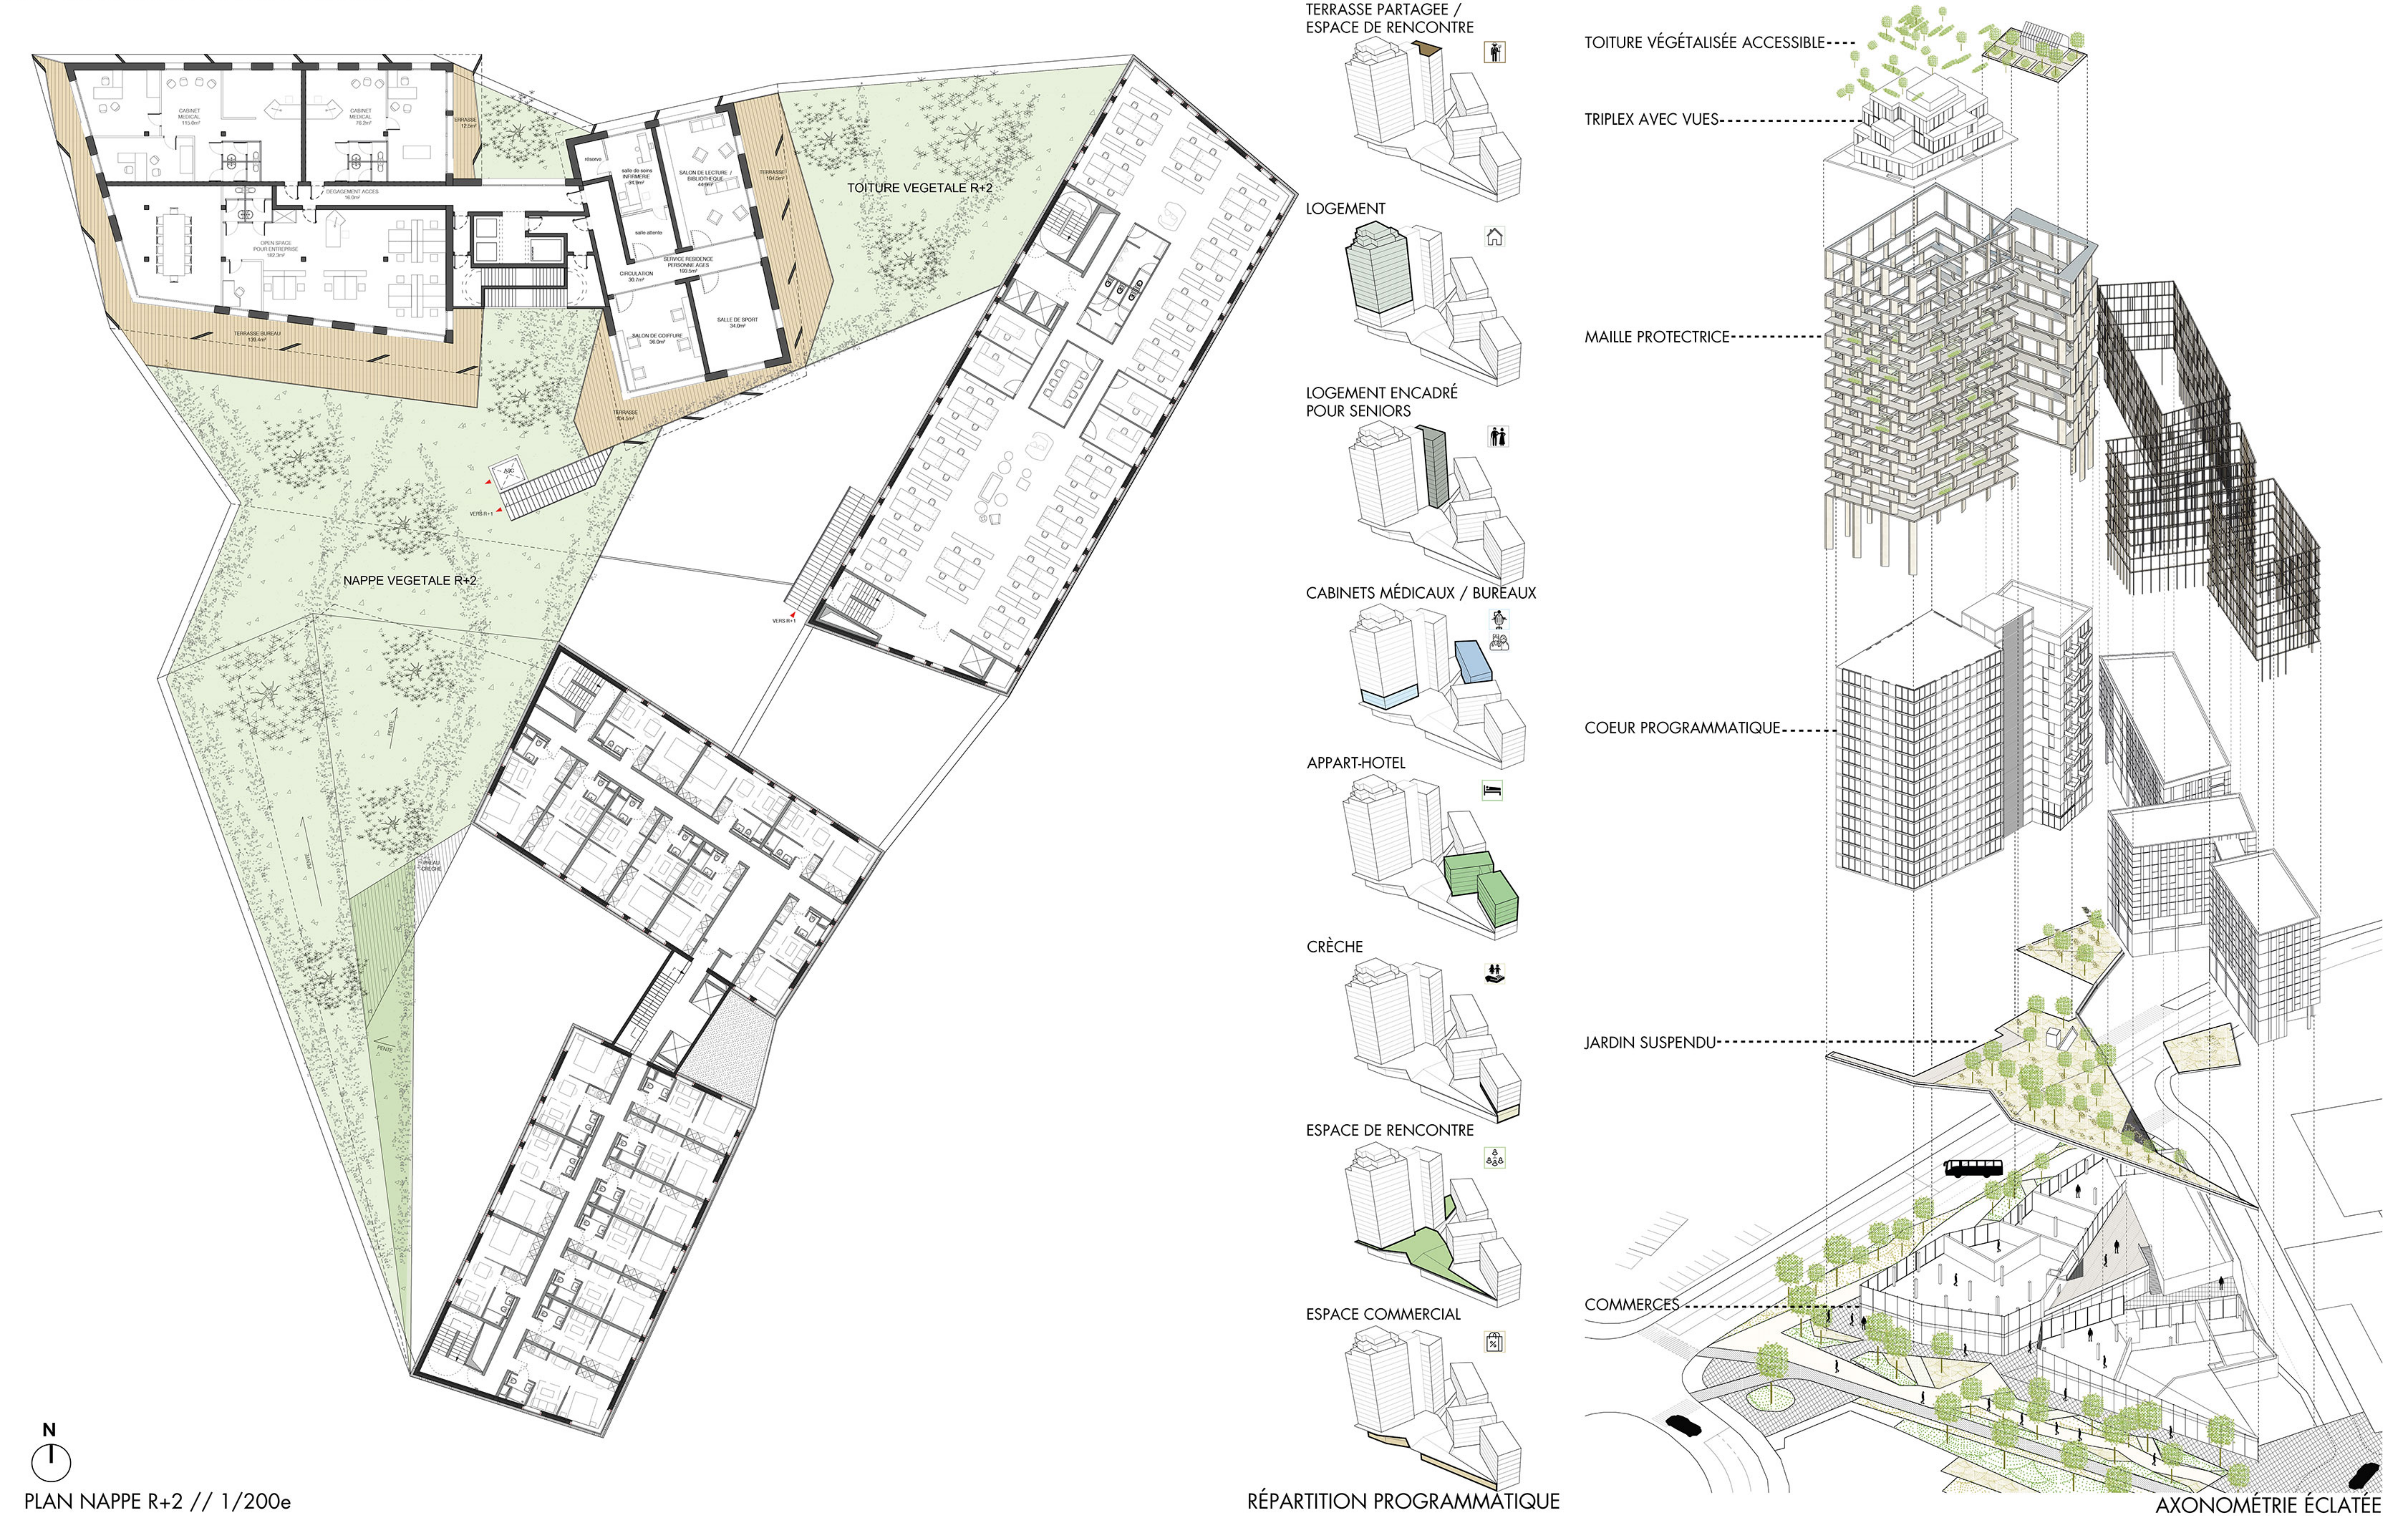







VUE PERSPECTIVE DEPUIS LA PROMENADE PAYSAGÈRE

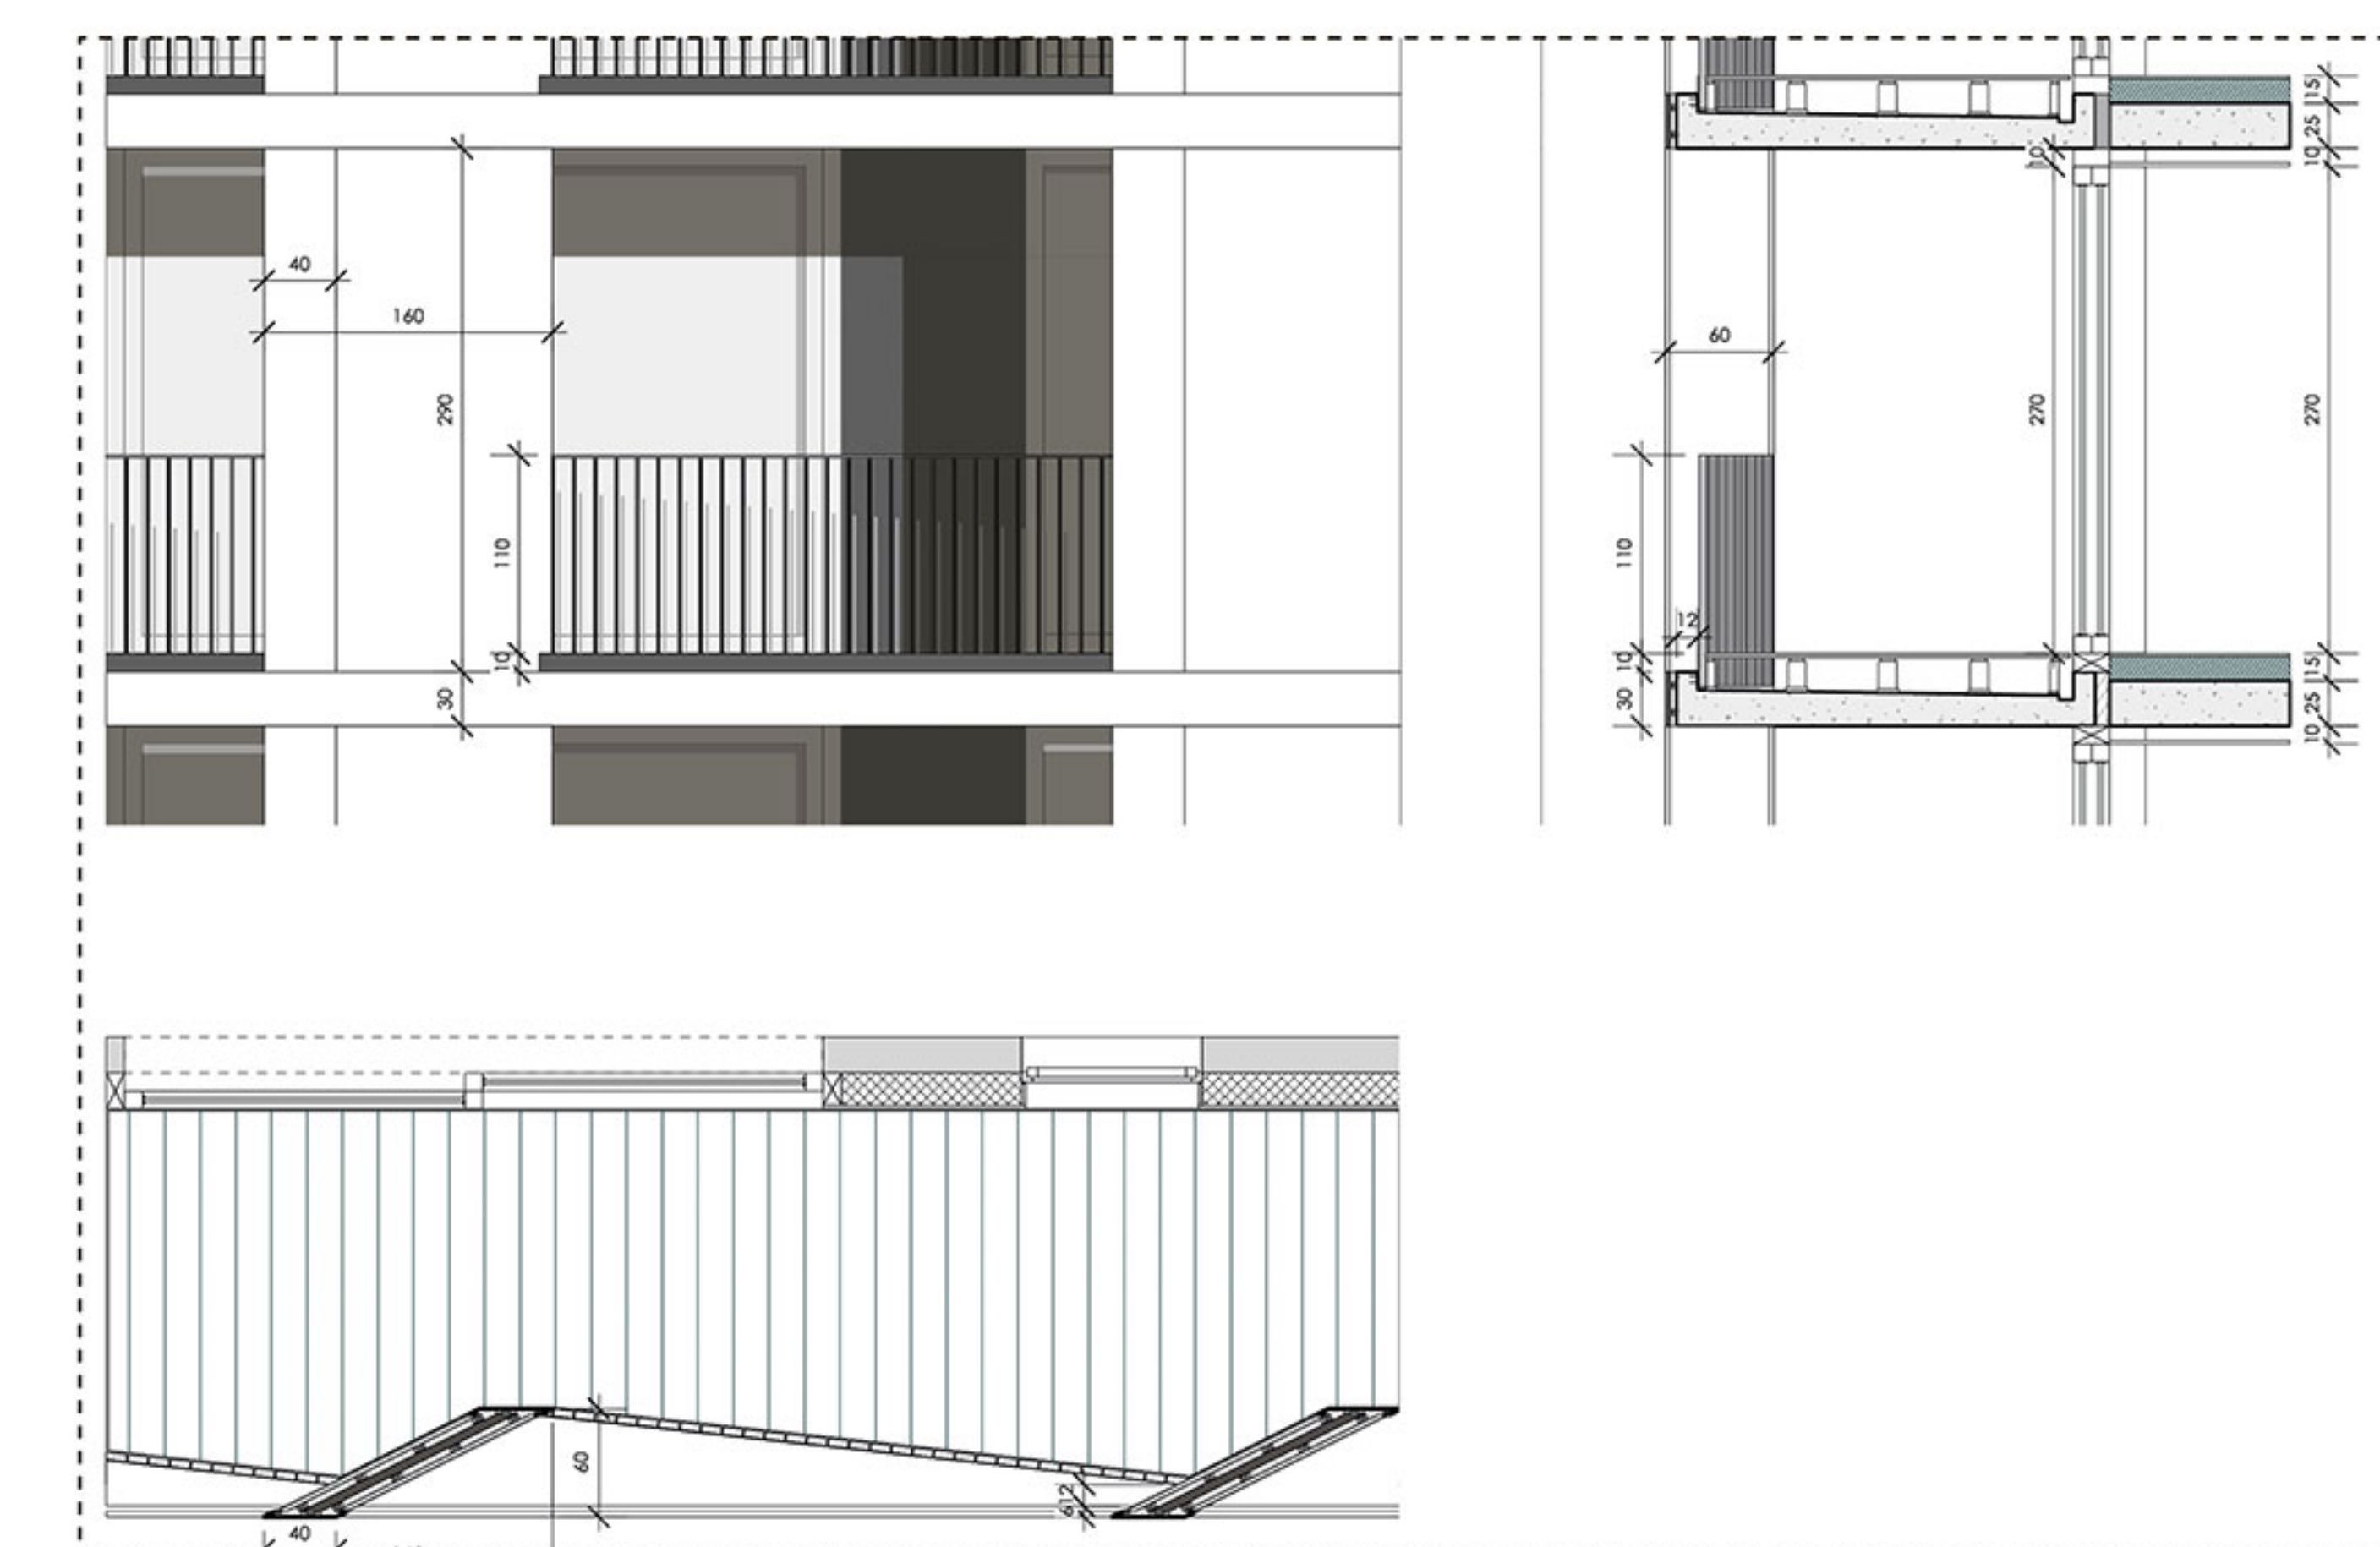

COUPE DÉTAIL LOGGIAS DE LA TOUR // 1.50e

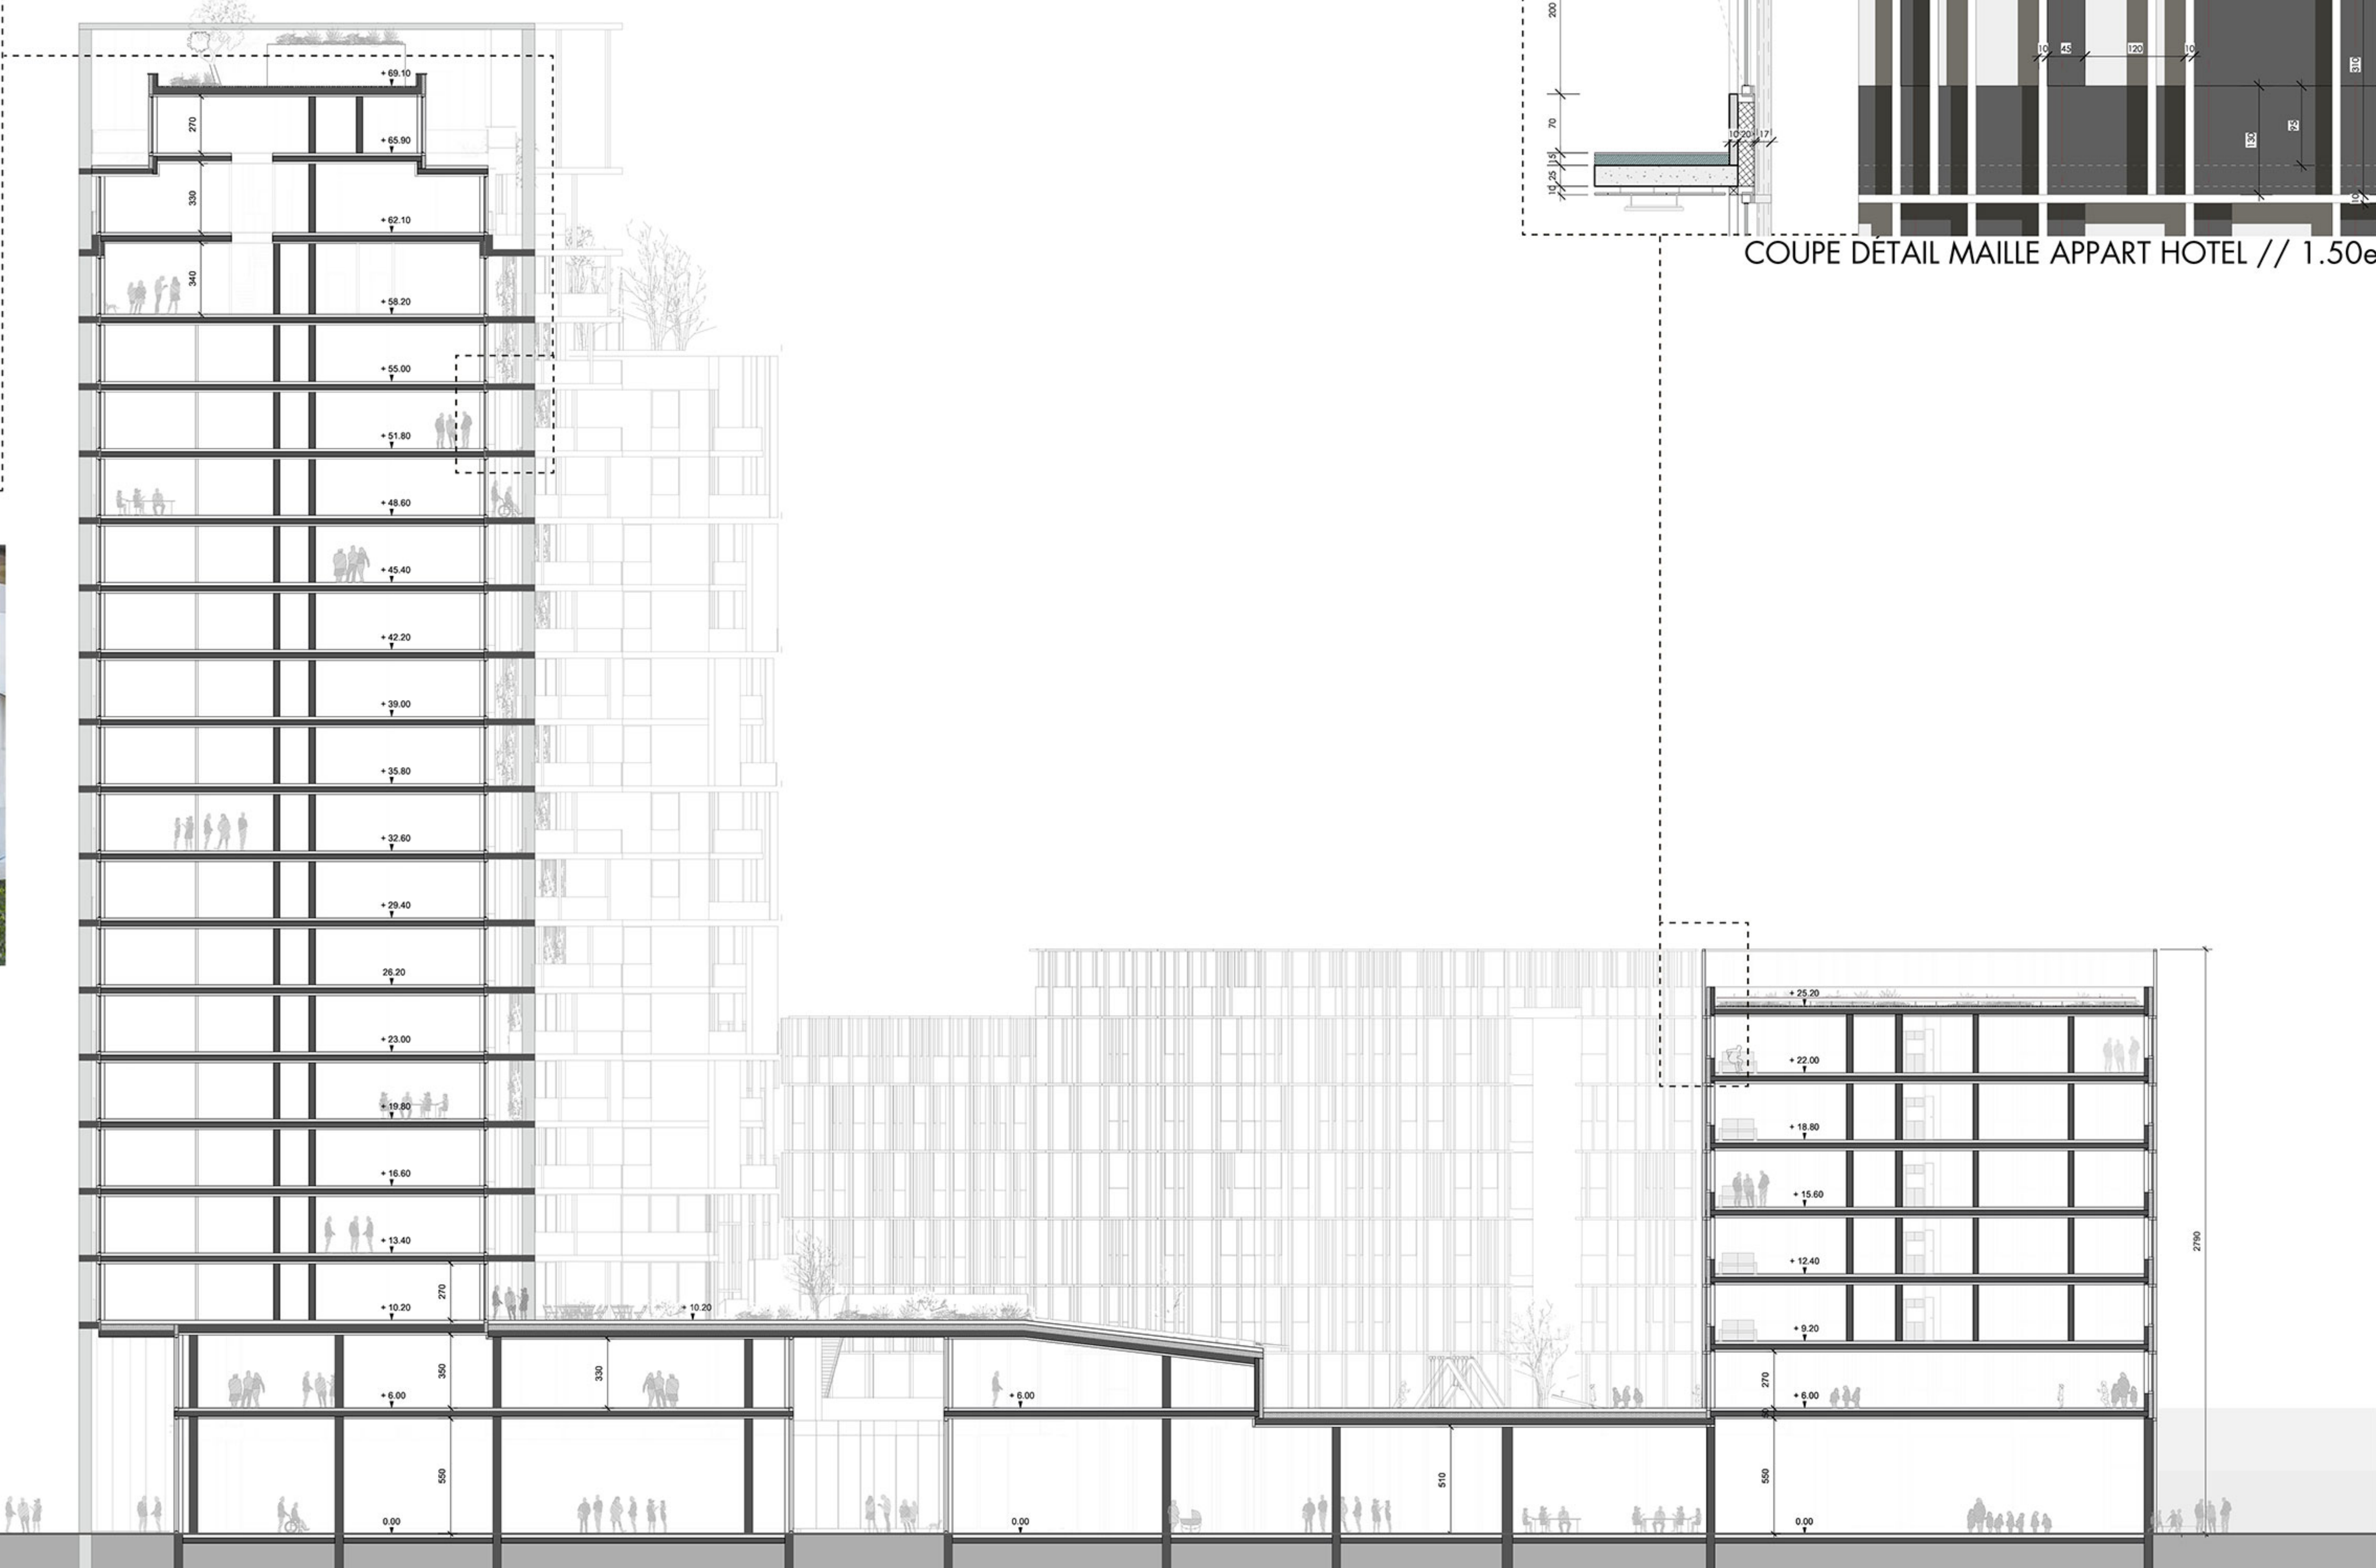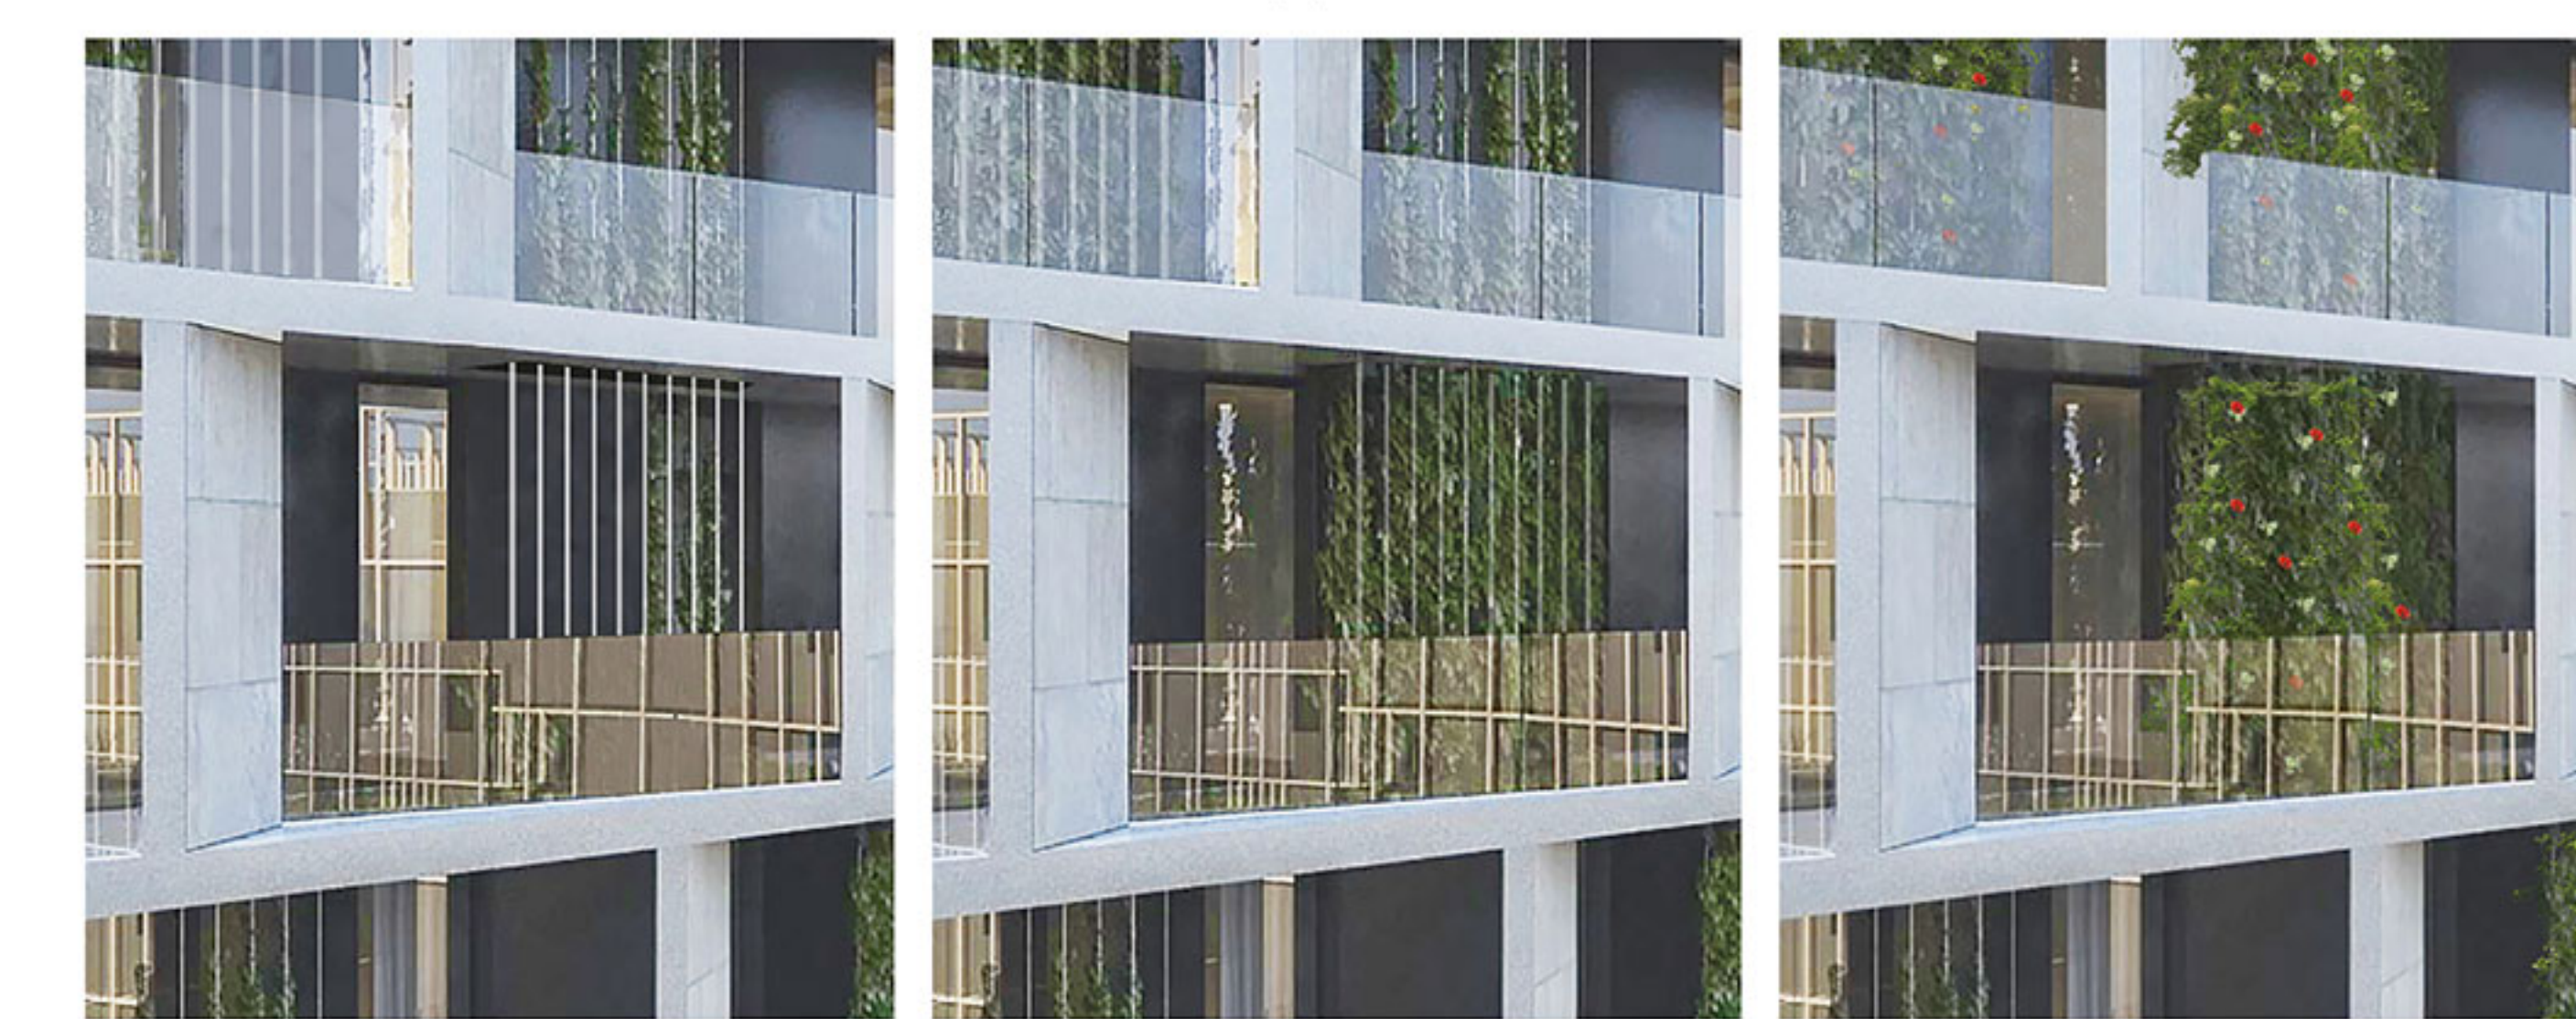


COUPE // 1.200e







VUE PERSPECTIVE AÉRIENNE DES TRIPLEX

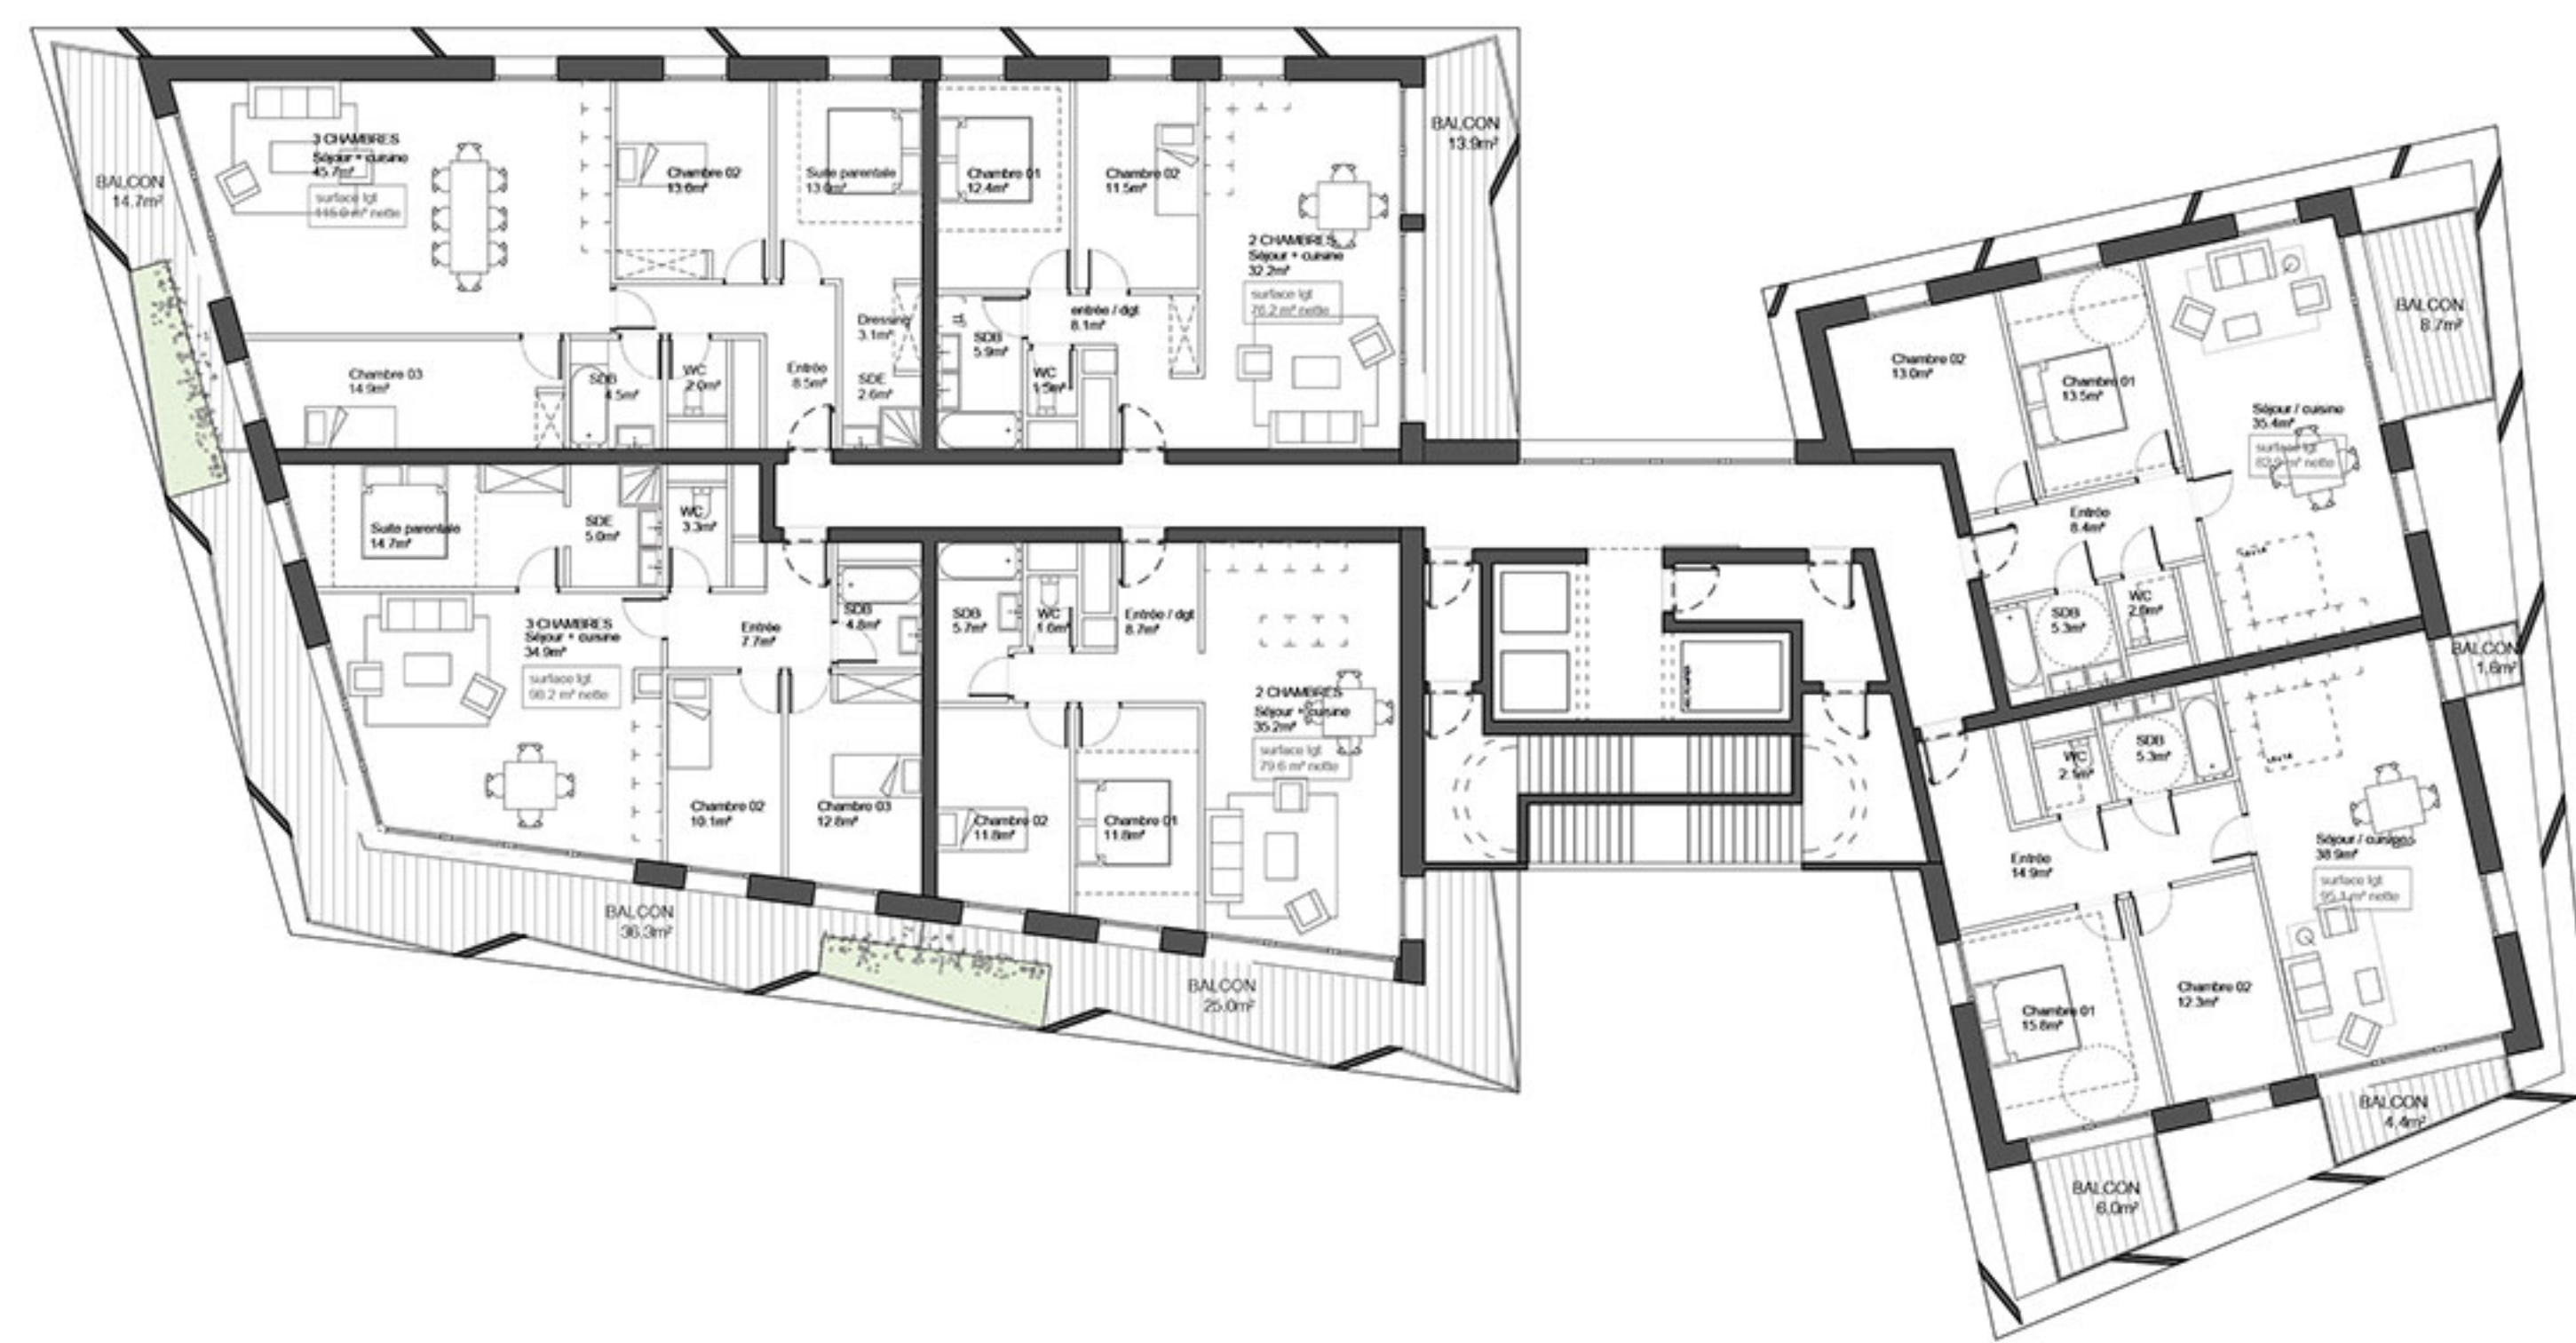


PLAN LOGEMENT ETAGE COURANT TYPOLOGIE 1 // 1.200e

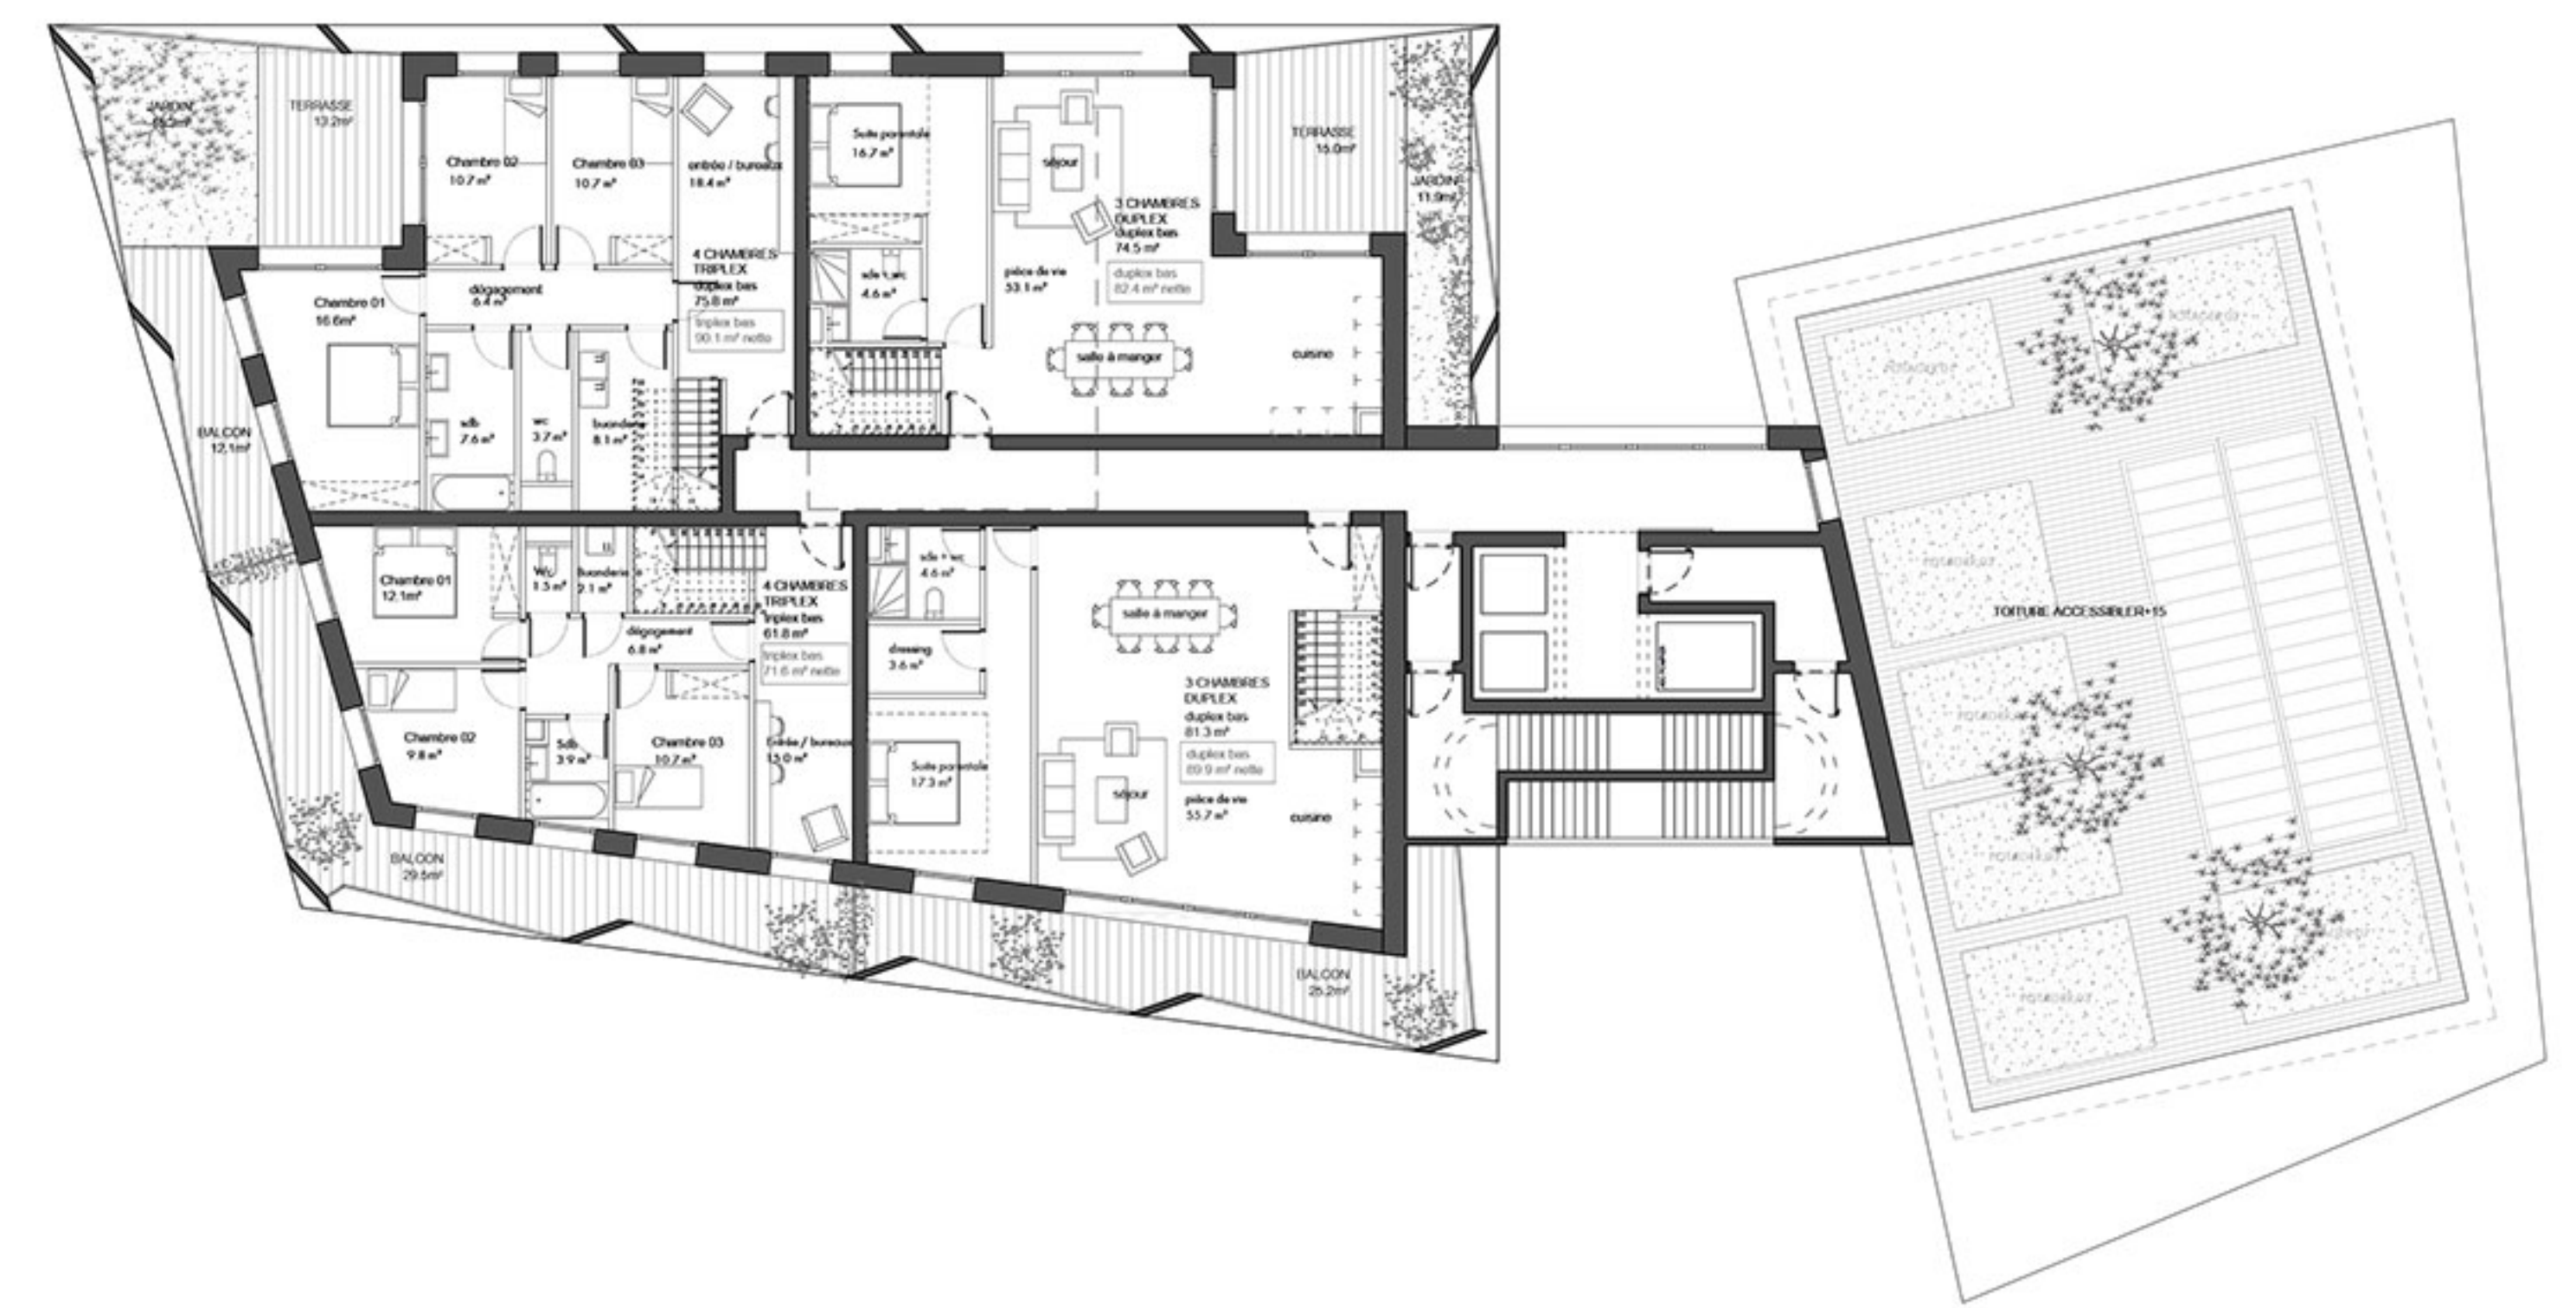

PLAN LOGEMENTS R+17 // 1.200e

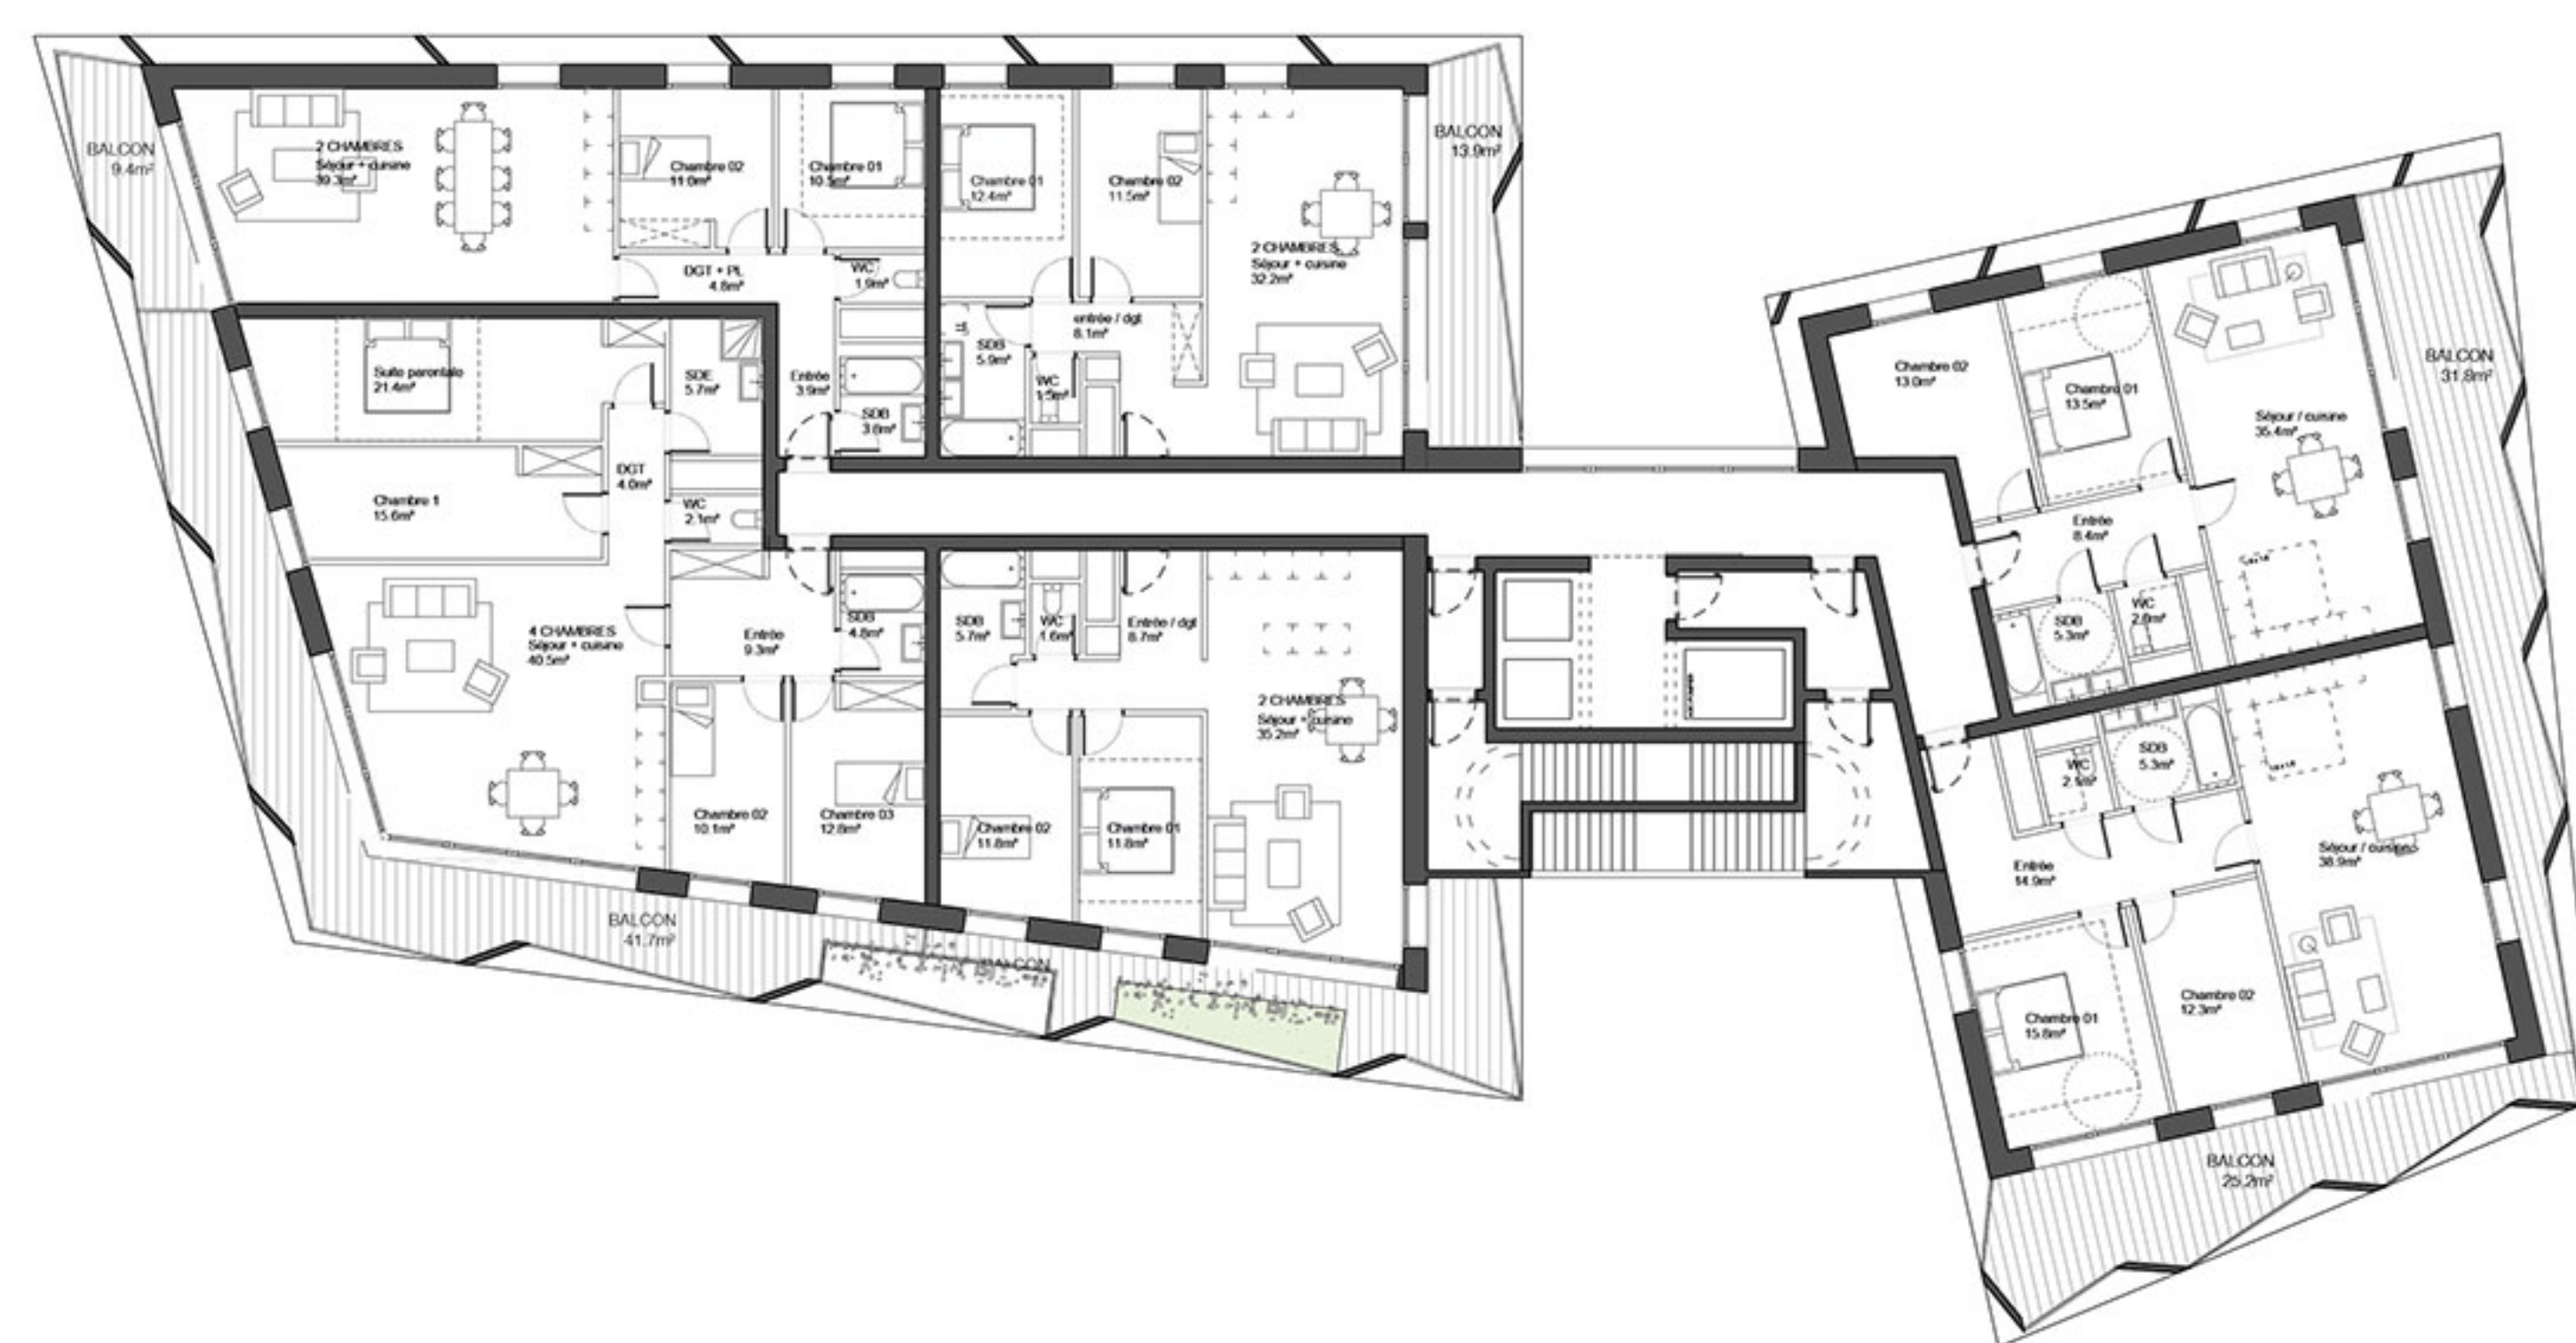


PLAN LOGEMENT ETAGE COURANT TYPOLOGIE 2 // 1.200e

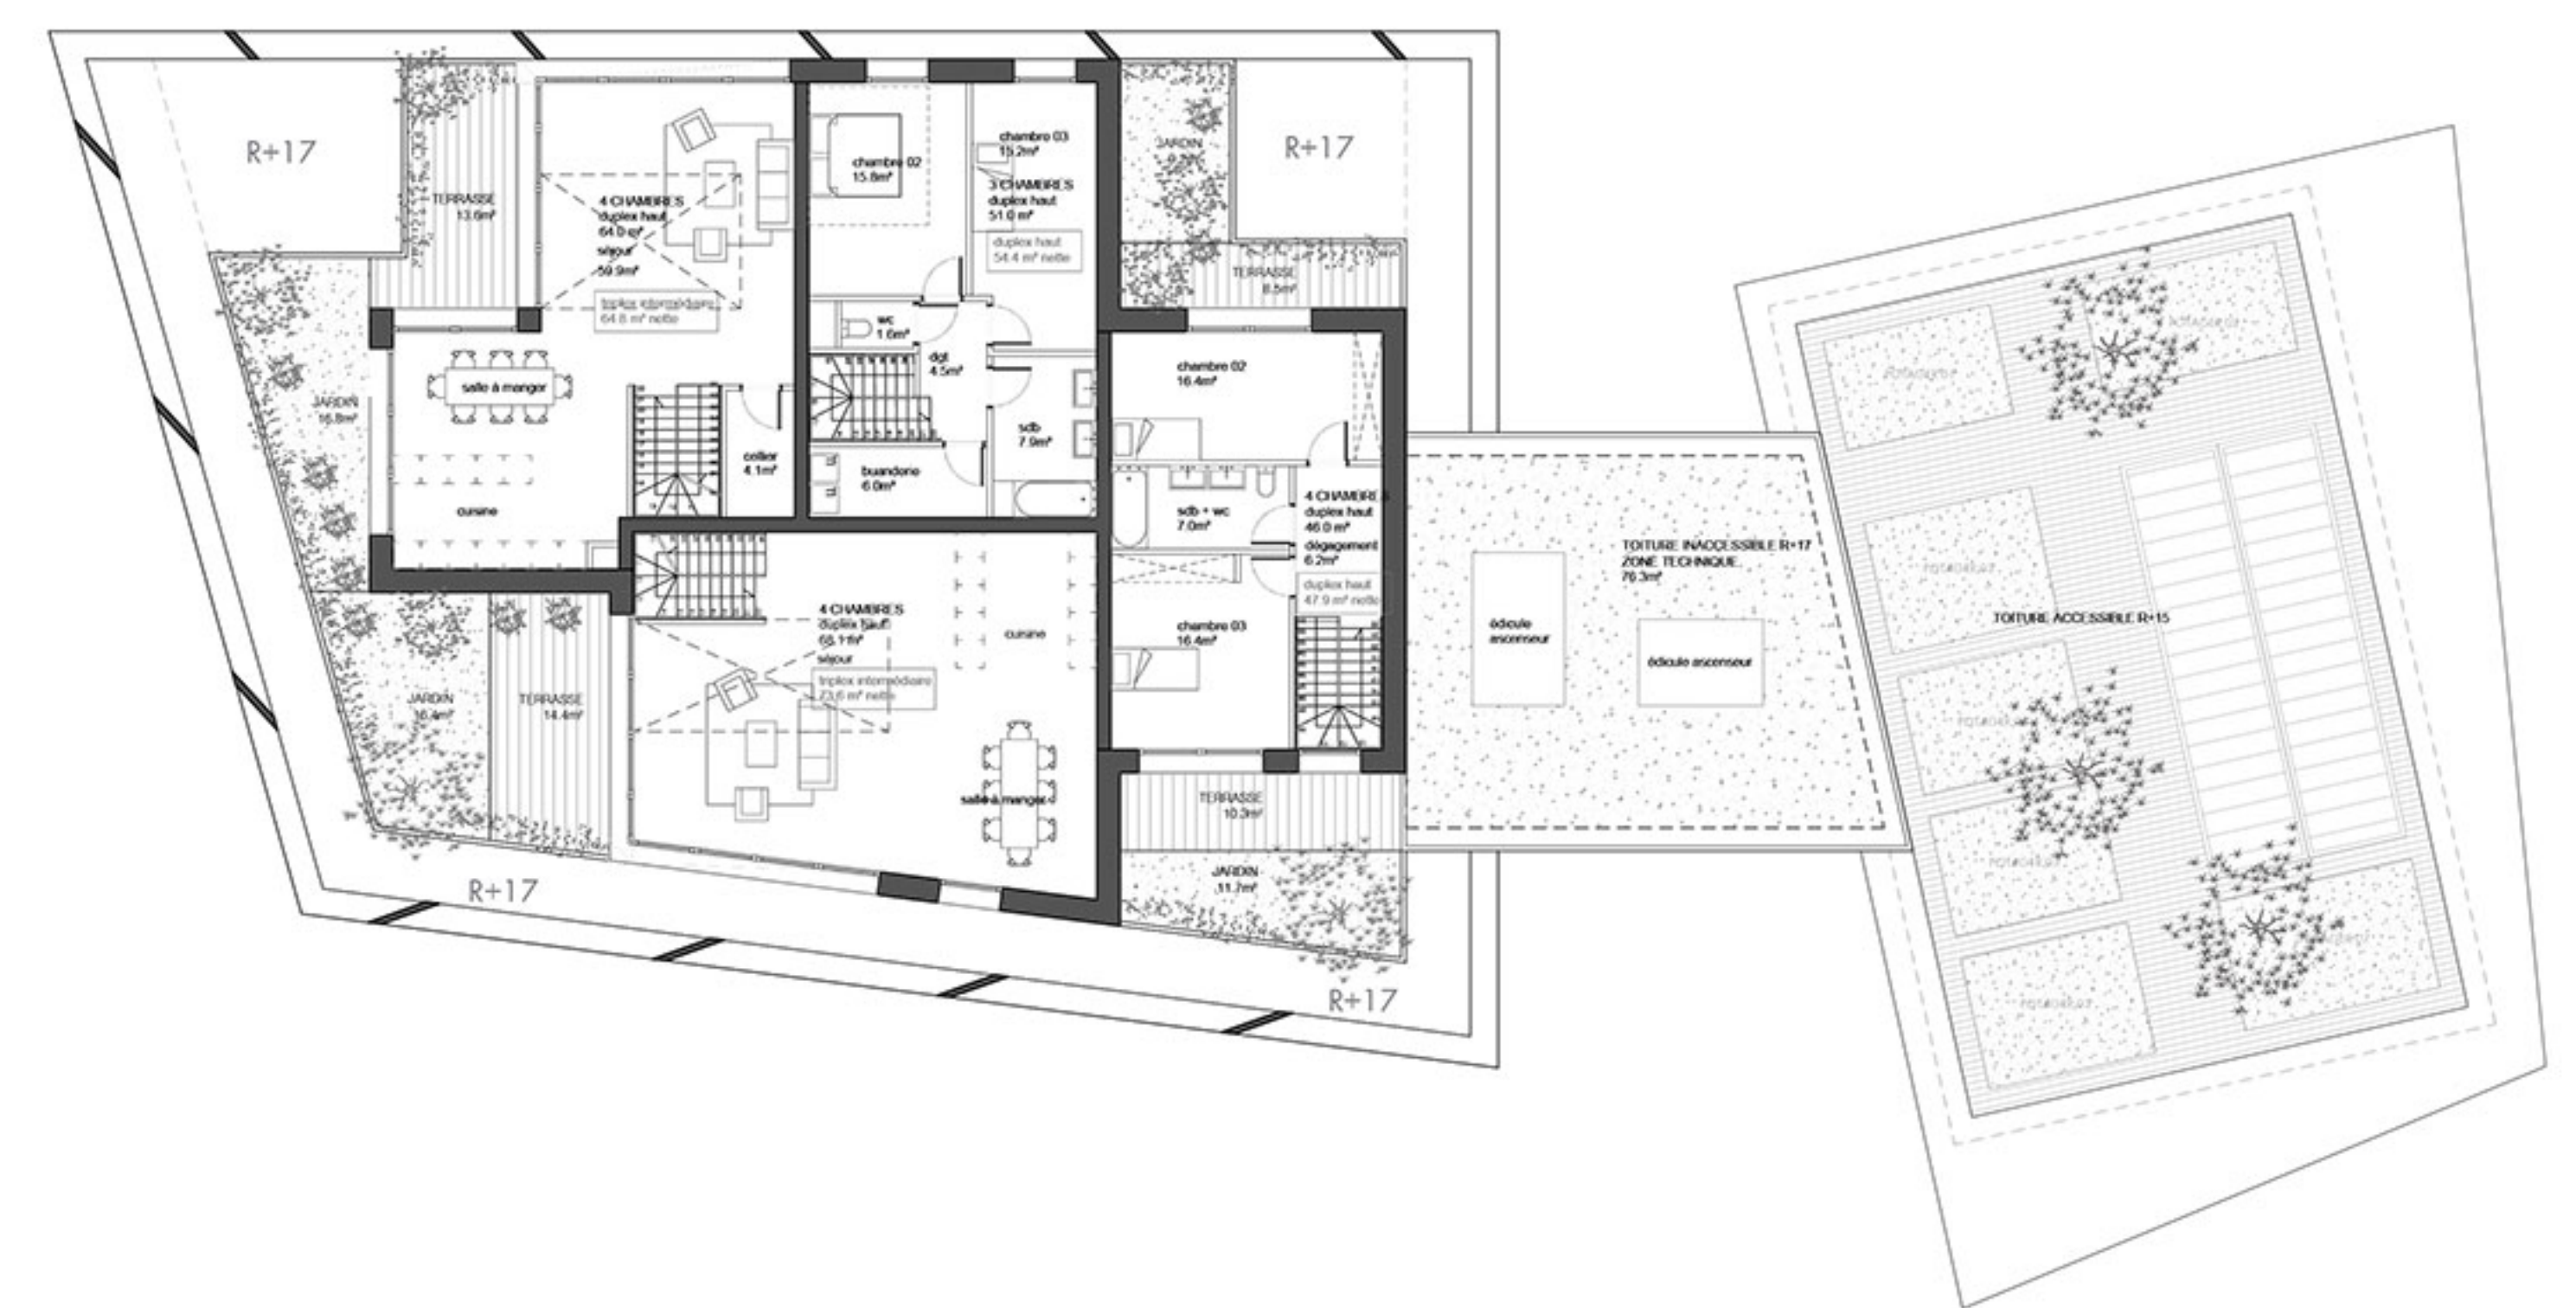

PLAN LOGEMENTS R+18 // 1.200e



FACADE OUEST // 1.200e

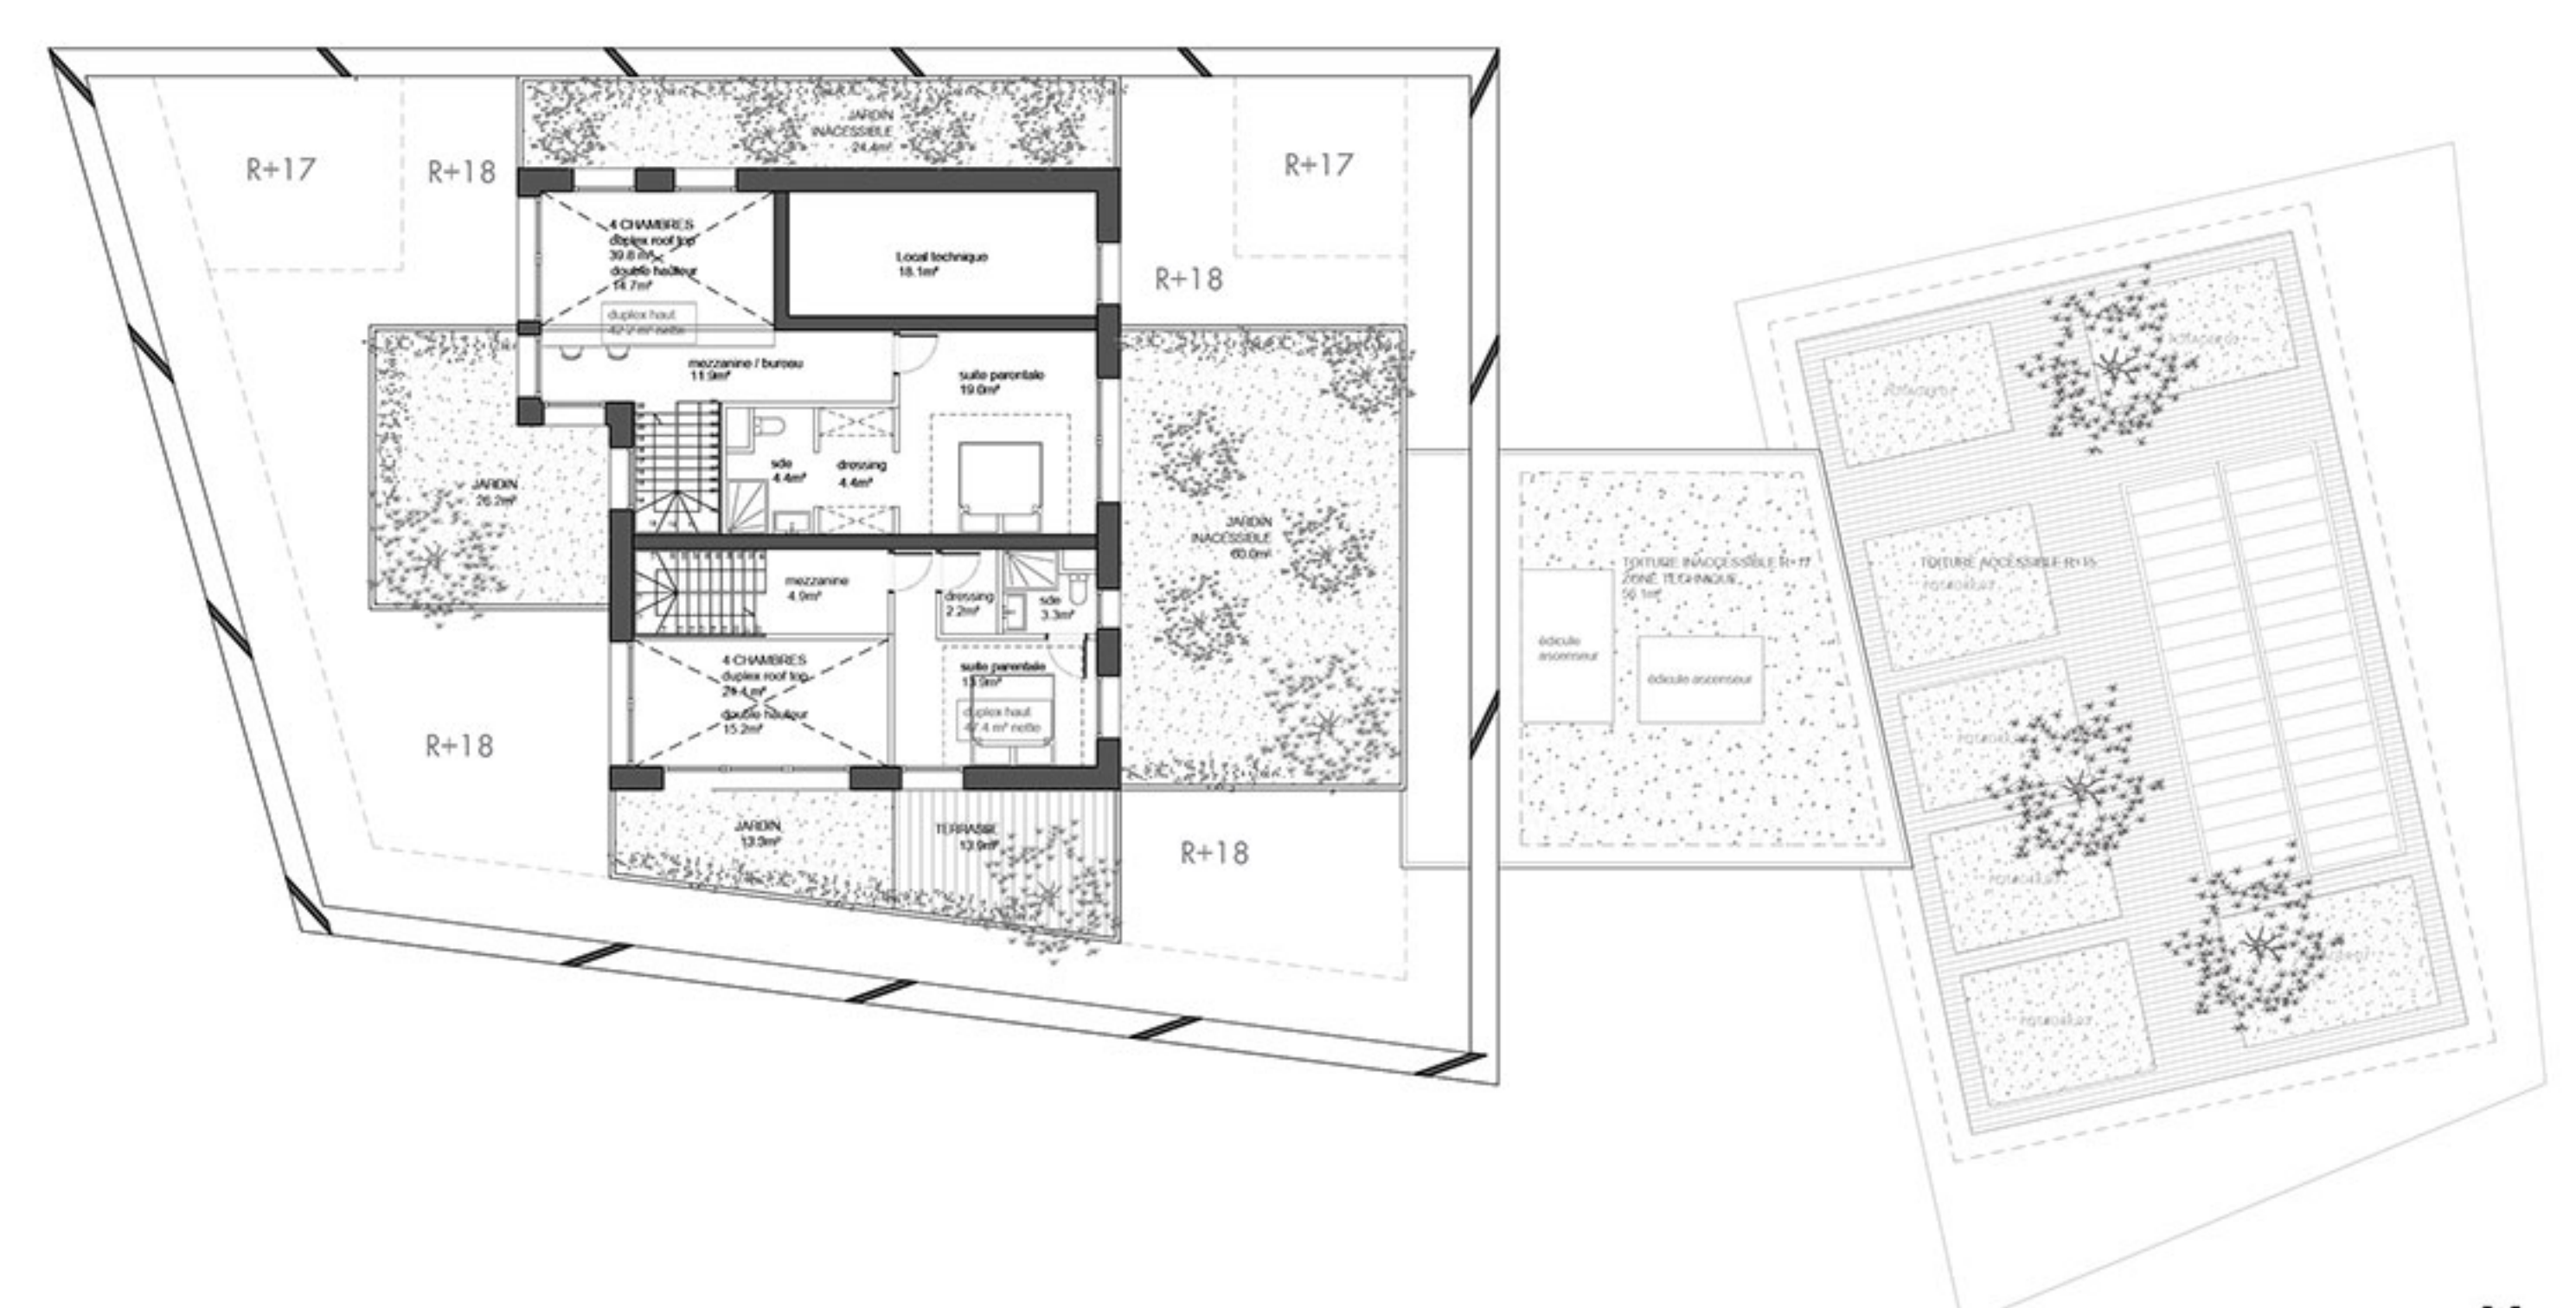

PLAN LOGEMENTS R+19 // 1.200e








VUE PERSPECTIVE HAUTE DEPUIS LA GALERIE COMMERCIALE



PLAN CRECHE R+1 // 1.200e

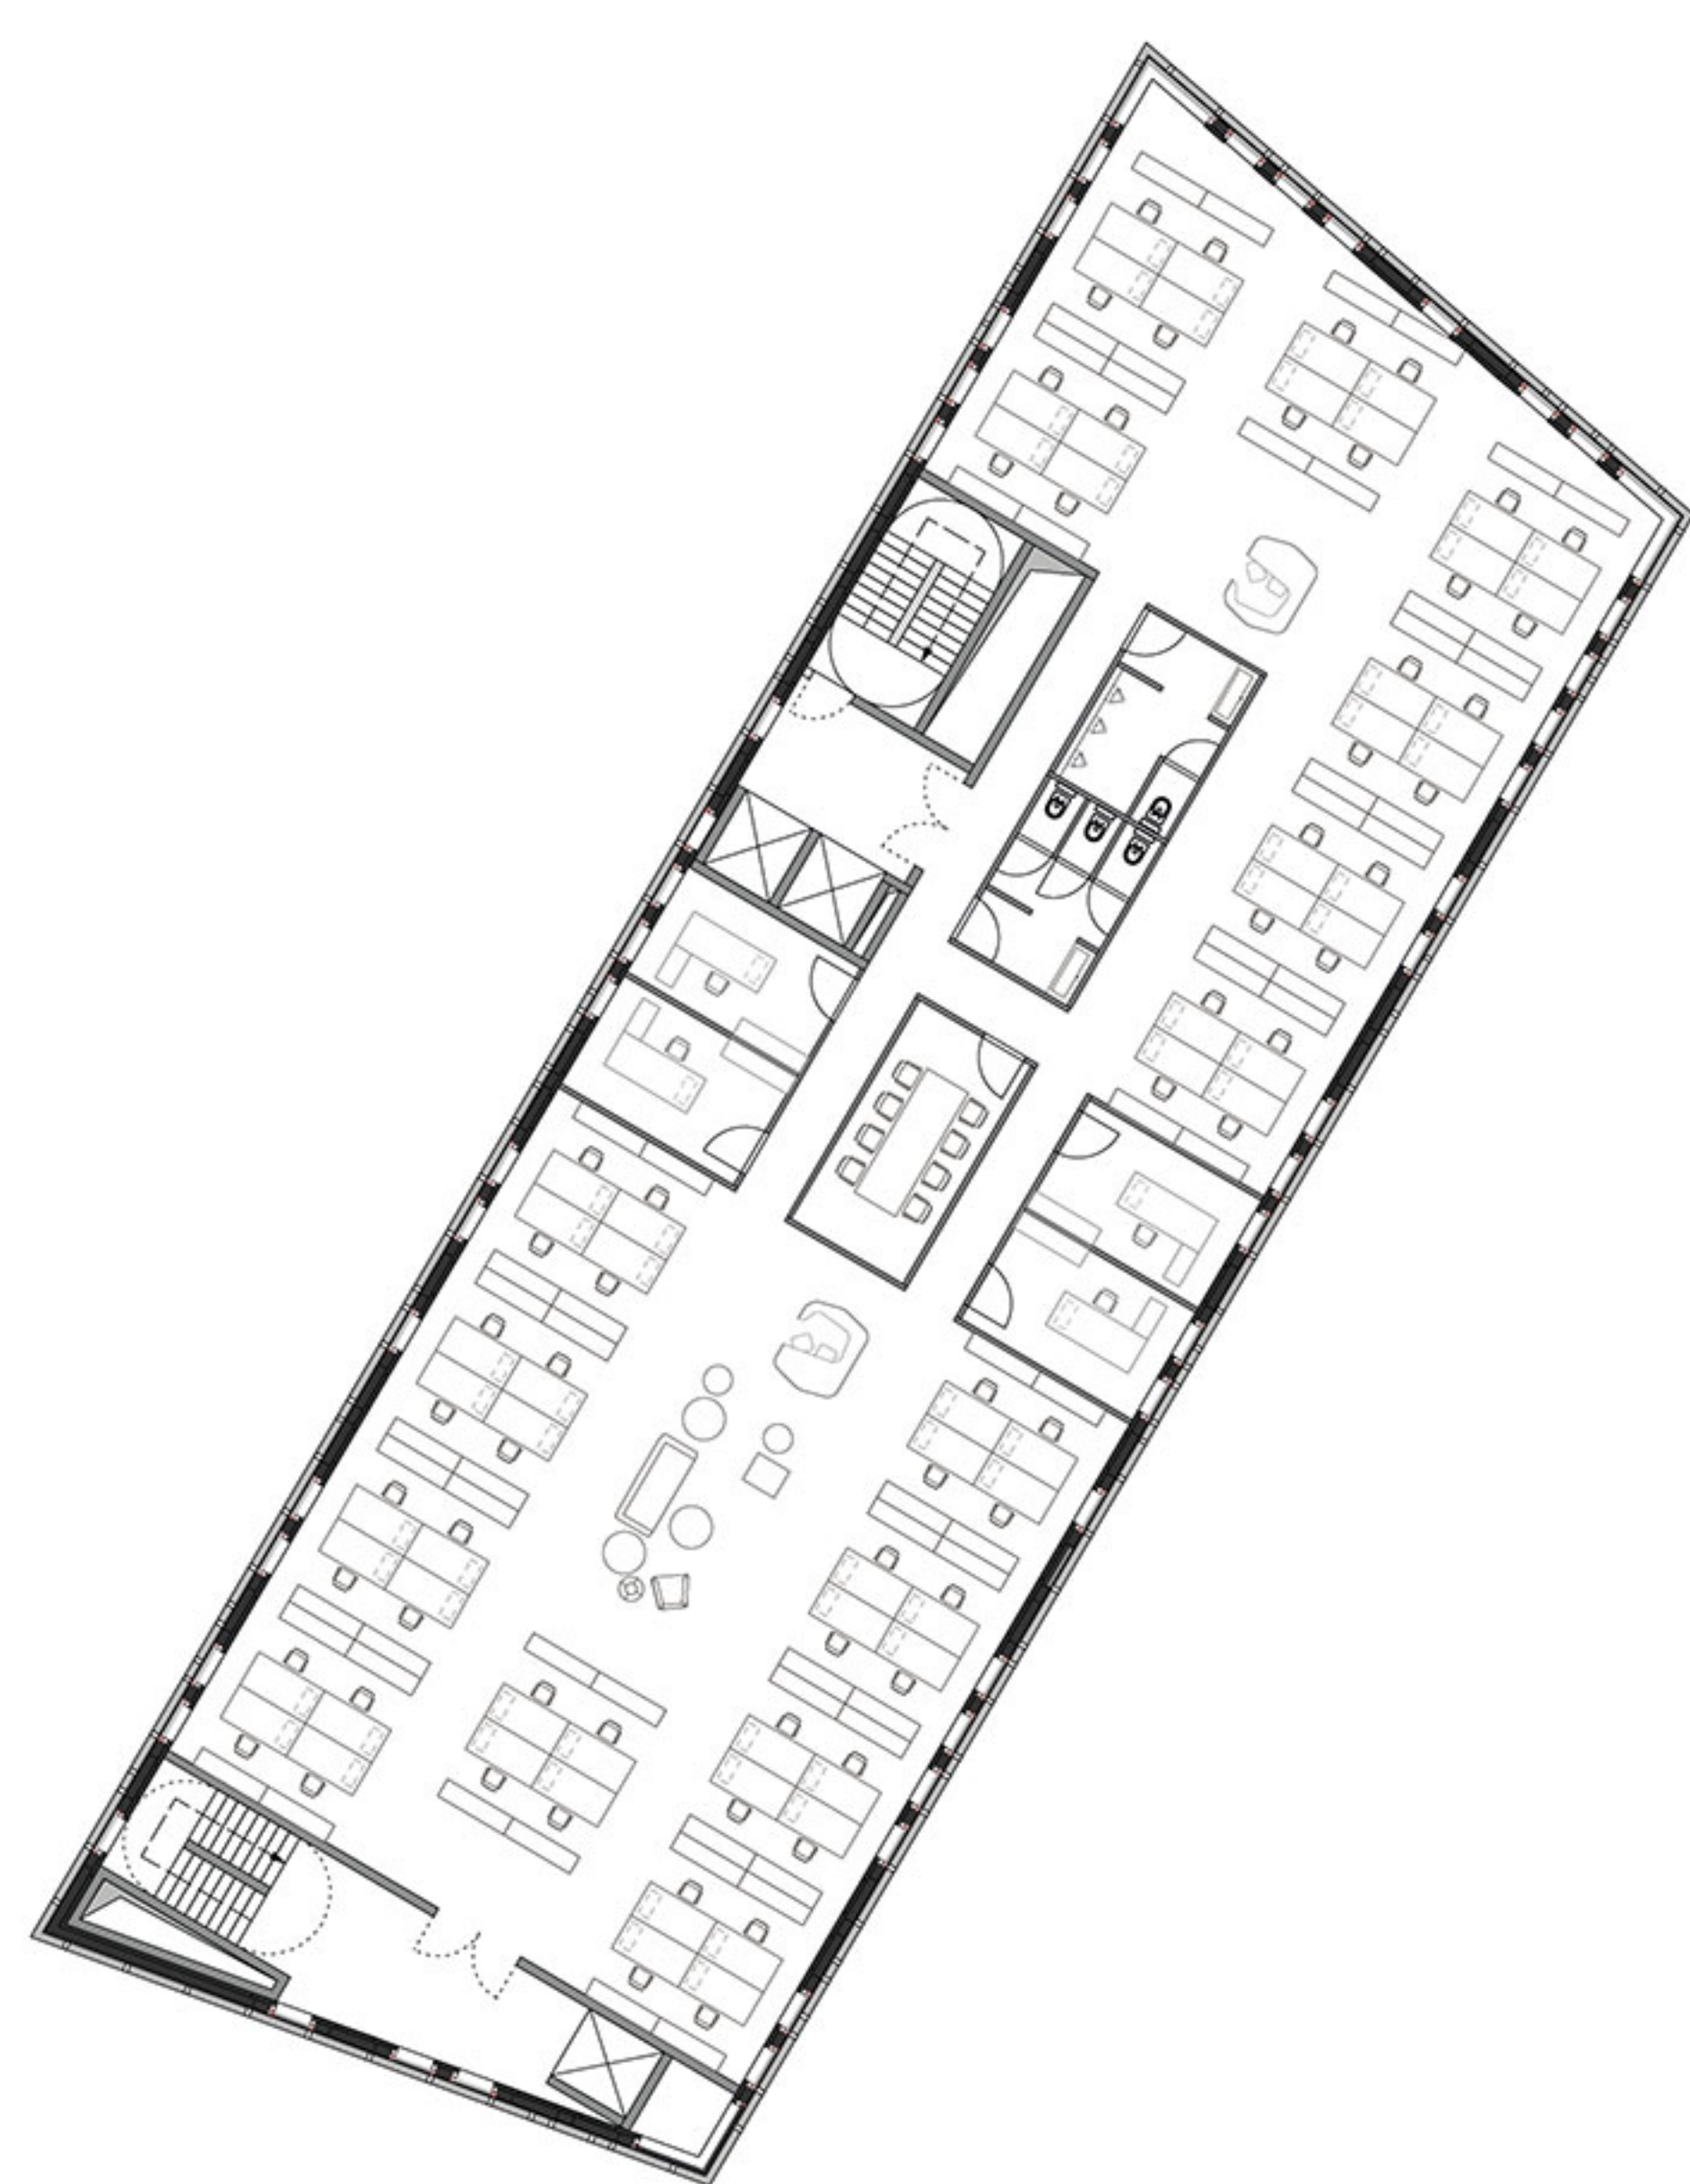

PLAN BUREAUX R+1-R+5 // 1.200e



FACADE EST // 1.200e