





EINDRÜCKE

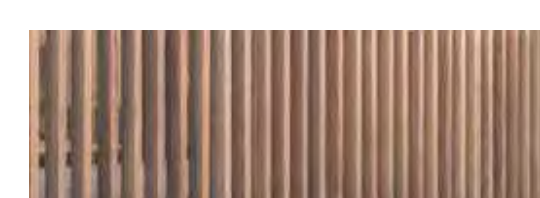

BÜROFASSADE / METALL + HOLZ

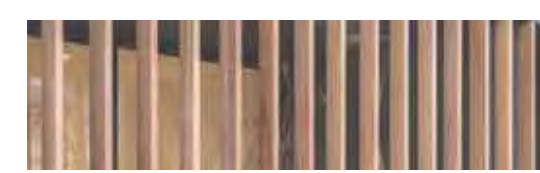


PARKHAUSFASSADE / HOLZLAMELLEN




LAGEPLAN

1:500

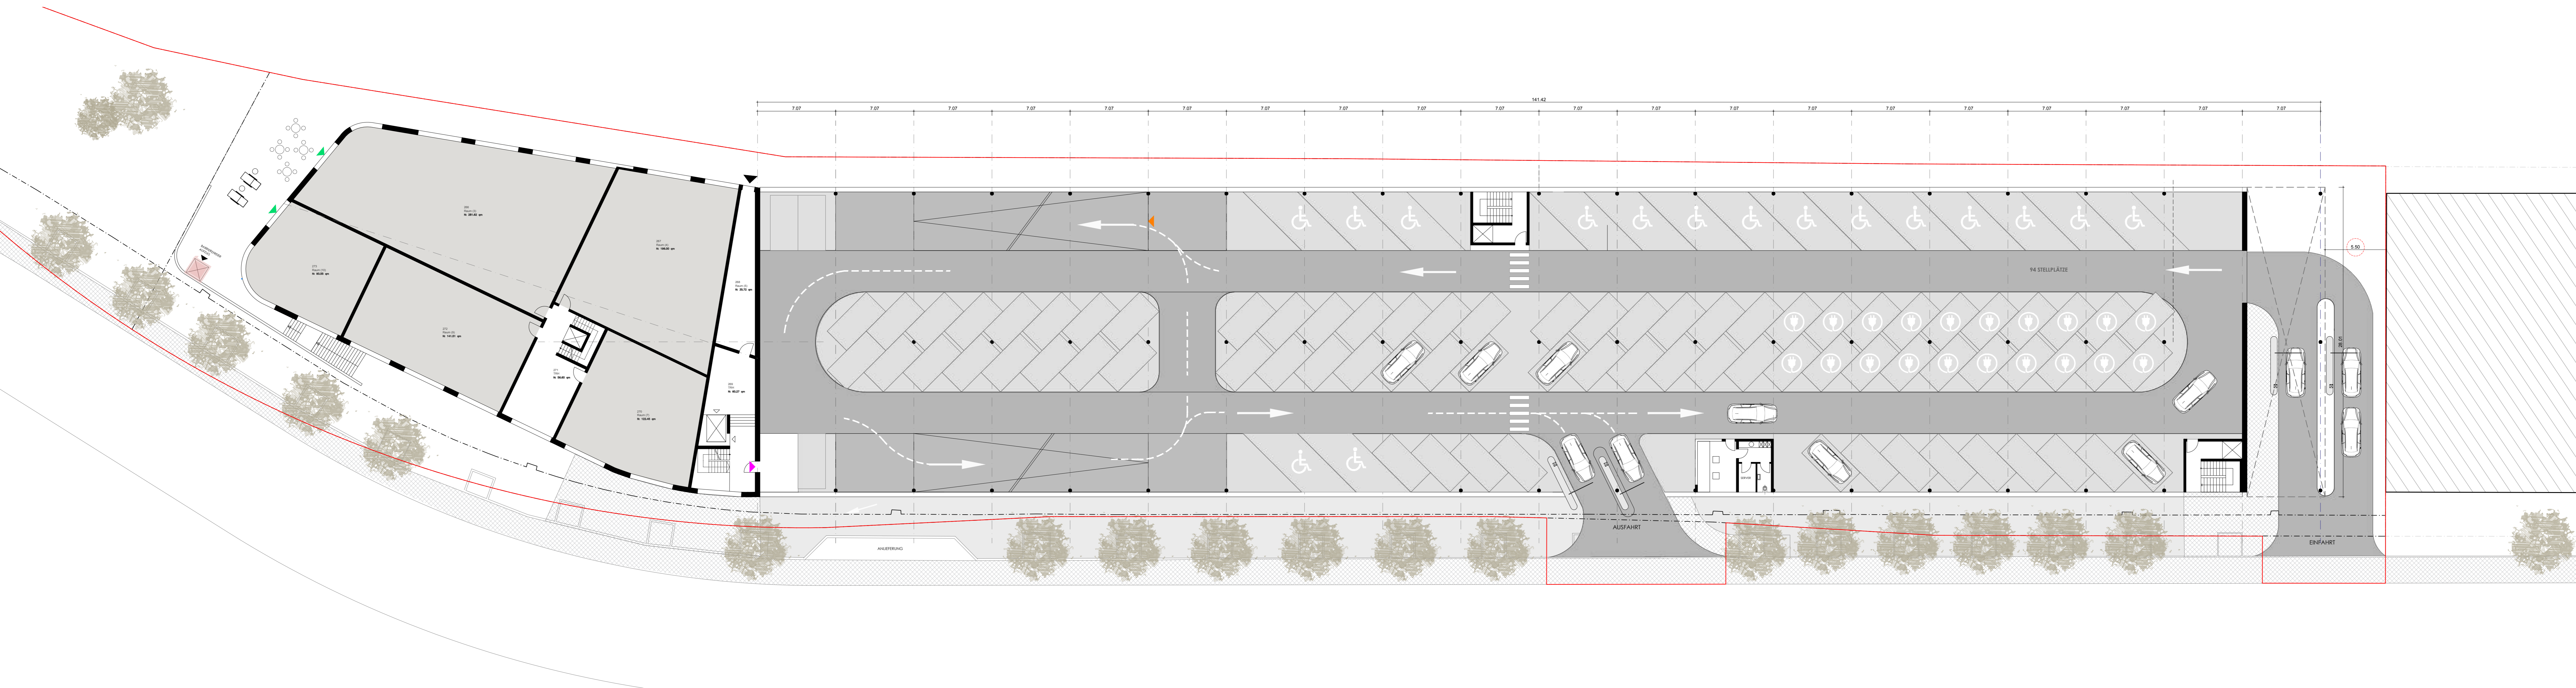


GRUNDRISS ERDGESCHOSS

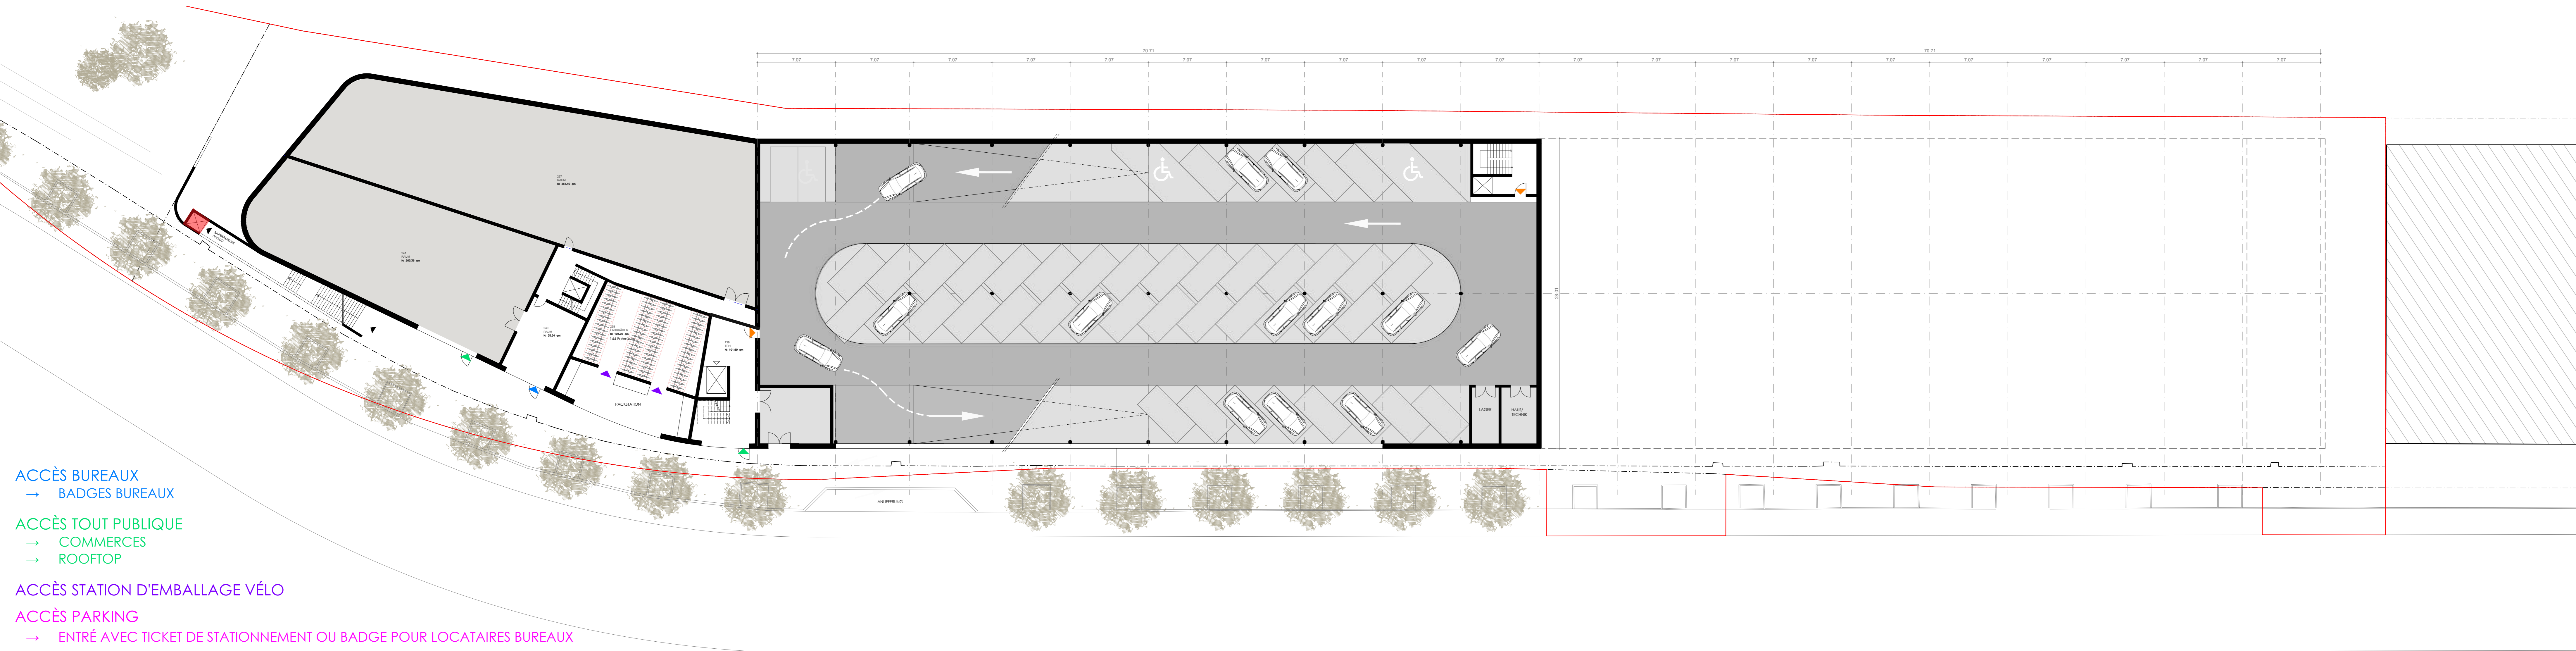


GRUNDRISS UNTERGESCHOSS

- ACCÈS BUREAUX
→ BADGES BUREAUX
- ACCÈS TOUT PUBLICQUE
→ COMMERCES
→ ROOFTOP
- ACCÈS STATION D'EMBALLAGE VÉLO
- ACCÈS PARKING
→ ENTRÉE AVEC TICKET DE STATIONNEMENT OU BADGE POUR LOCATAIRES BUREAUX
- ACCÈS PARKING -1
→ RÉSERVÉ COMMISSARIAT
→ BADGE SPECIFIQUE
- LIMITE D'ENTRETIEN DES ESPACES EXTÉRIEURS

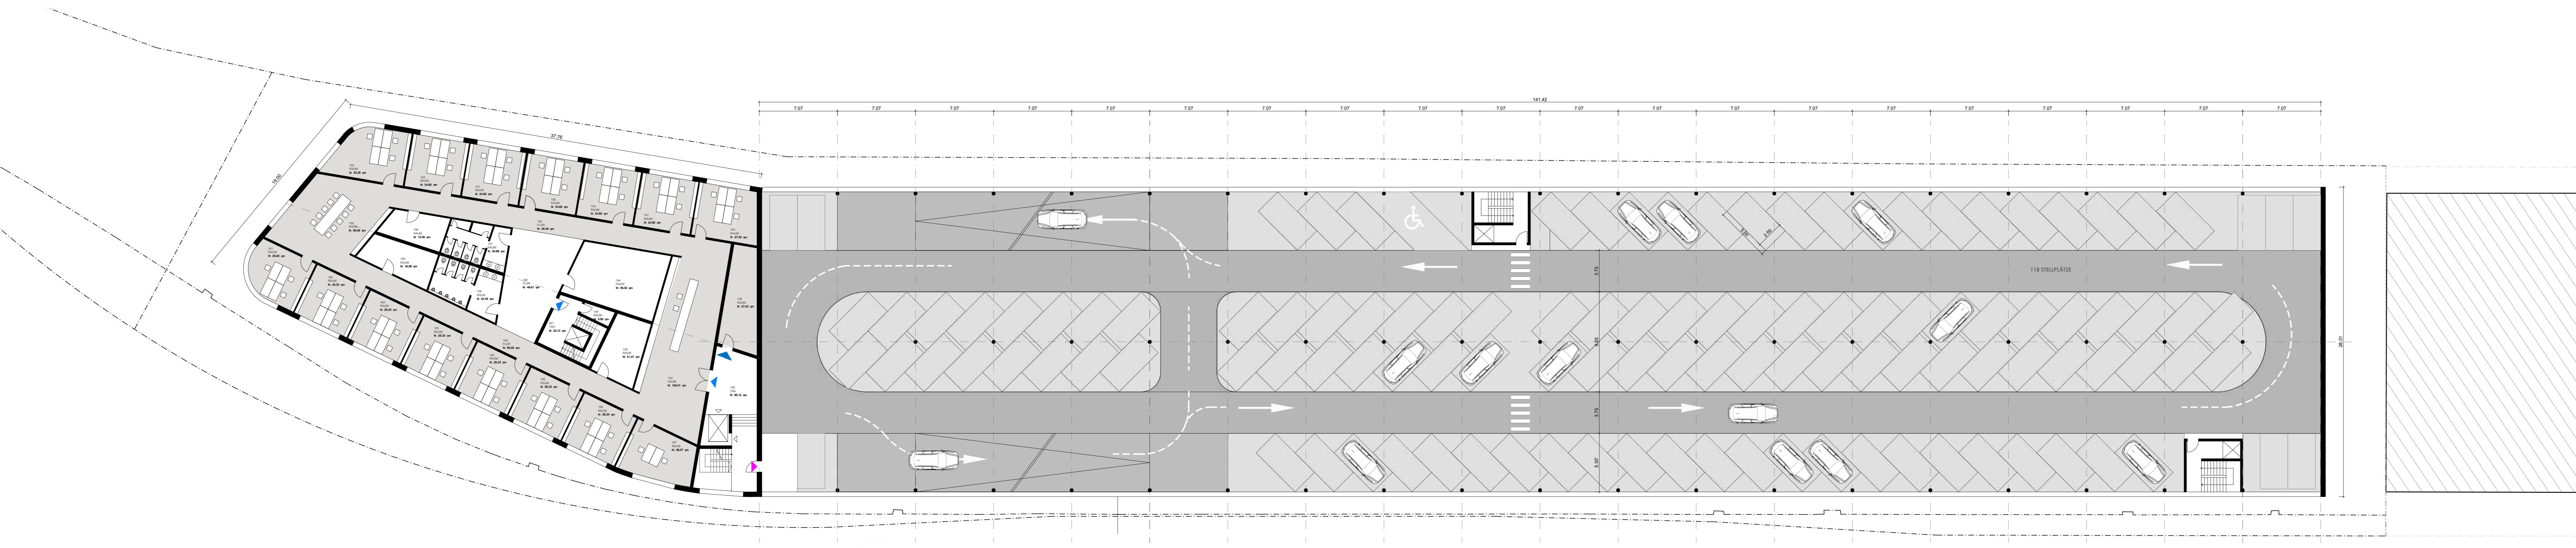

2.OBERGESCHOSS

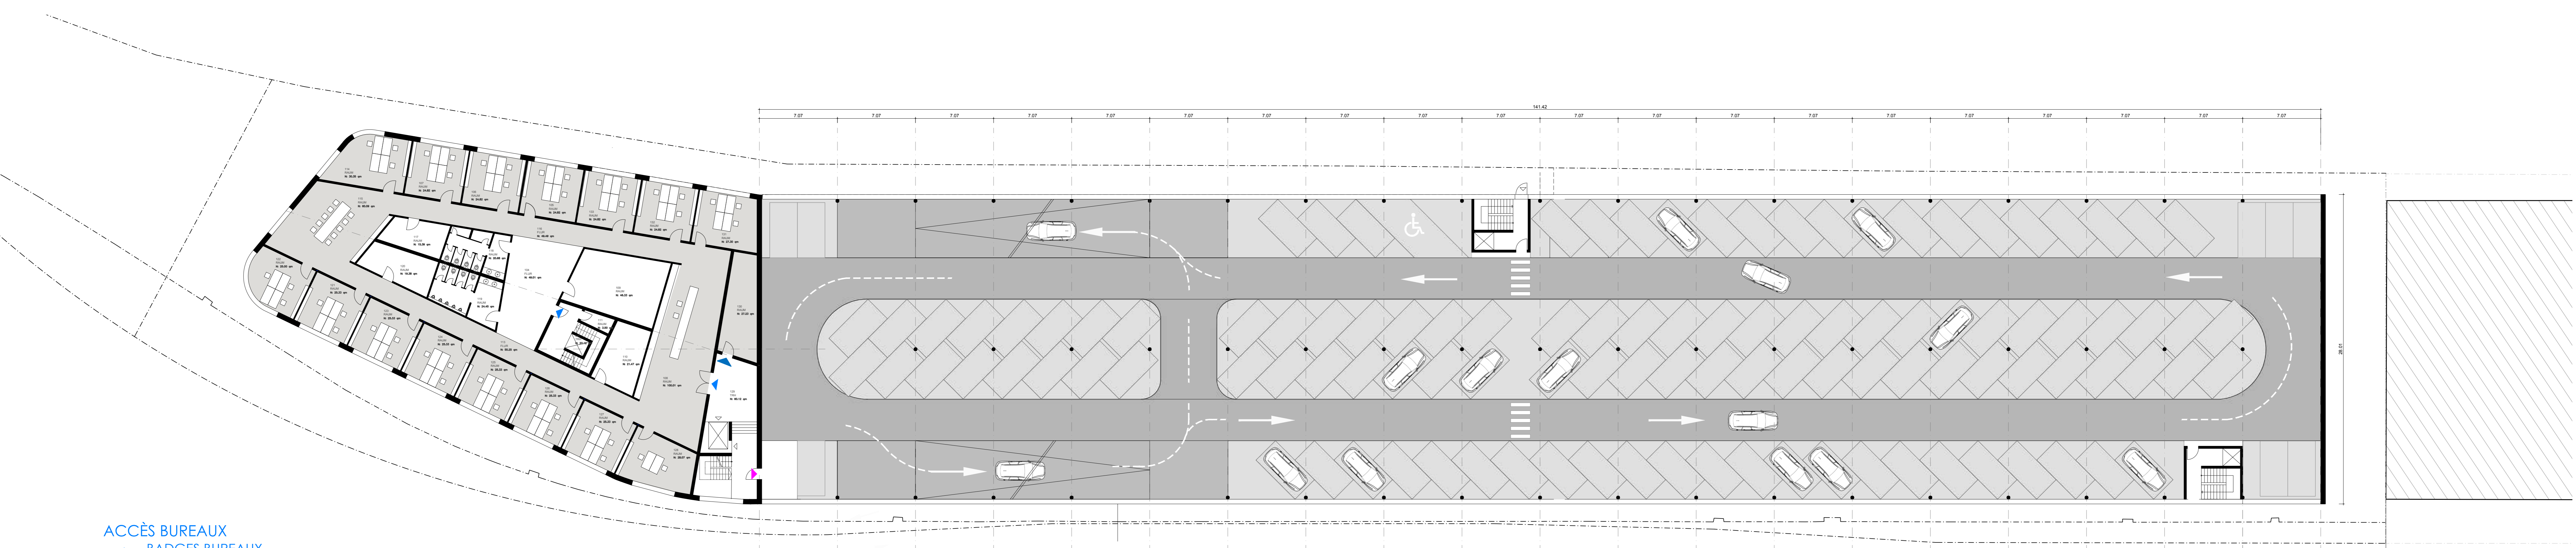

1. OBERGESCHOSS


ACCÈS BUREAUX
→ BADGES BUREAUX

ACCÈS TOUT PUBLIQUE
→ COMMERCES
→ ROOFTOP


ACCÈS STATION D'EMBALLAGE VÉLO

ACCÈS PARKING
→ ENTRÉ AVEC TICKET DE STATIONNEMENT OU BADGE POUR LOCATAIRES BUREAUX

ACCÈS PARKING -1
→ RÉSERVÉ COMMISSARIAT
→ BADGE SPECIFIQUE

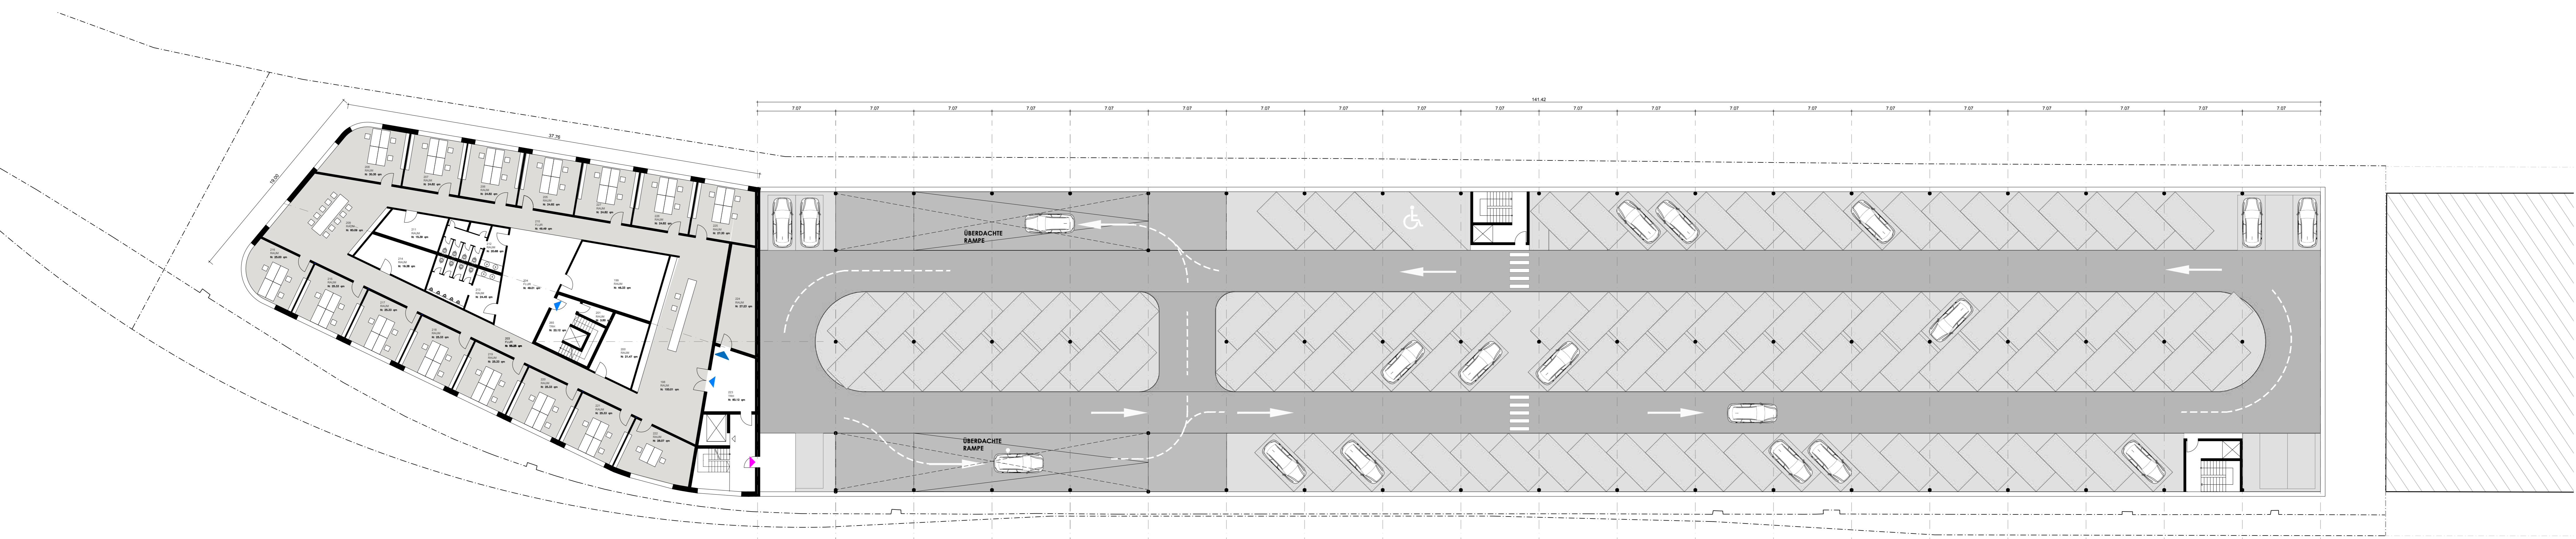


4. OBERGESCHOSS

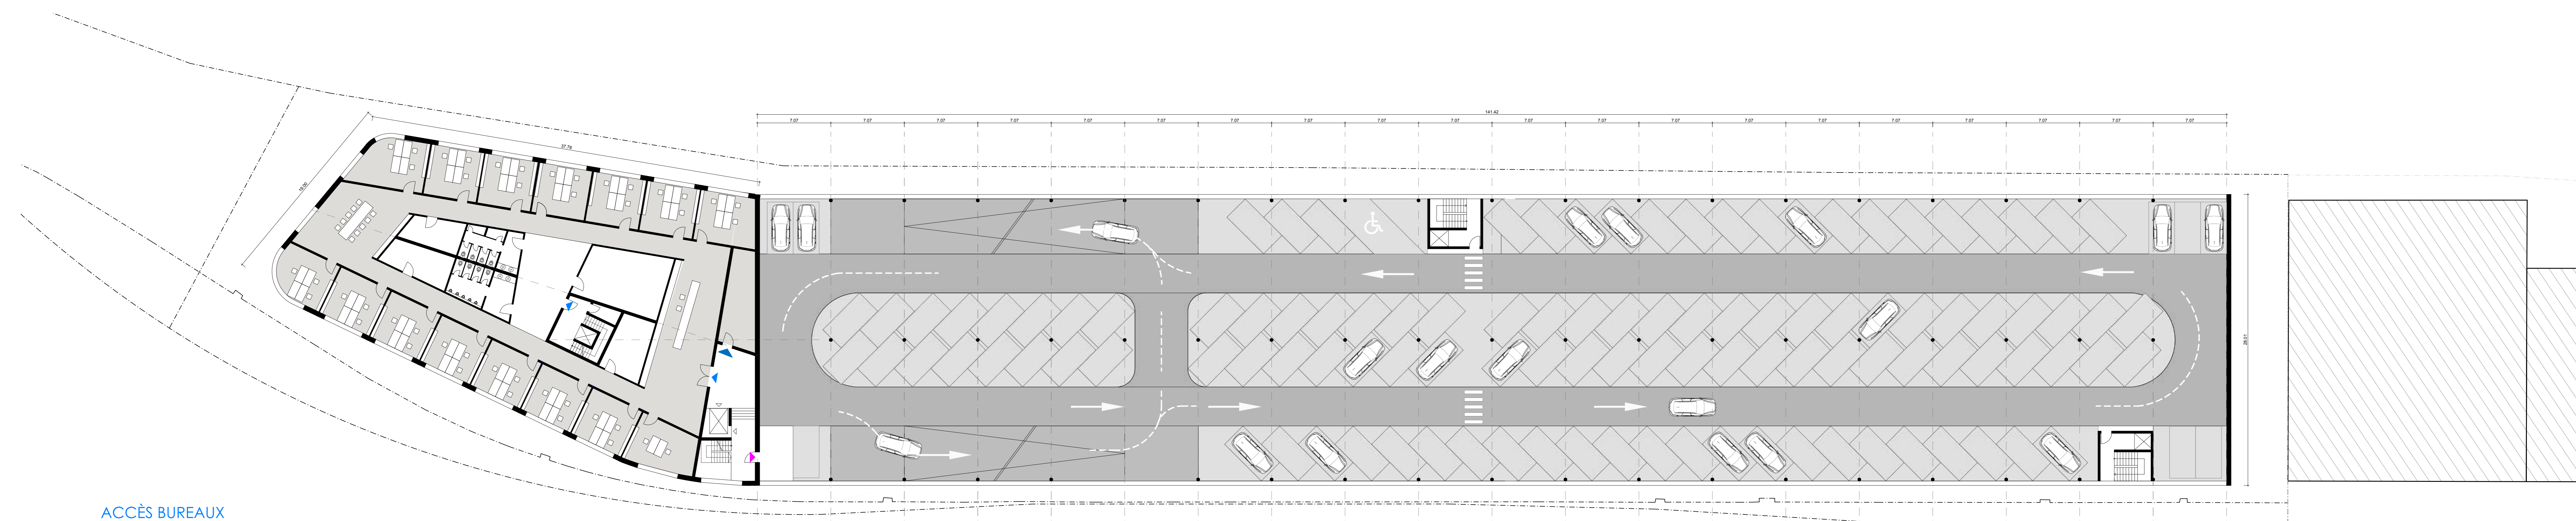


3. OBERGESCHOSS


- ACCÈS BUREAUX
→ BADGES BUREAUX
- ACCÈS TOUT PUBLIQUE
→ COMMERCES
→ ROOFTOP
- ACCÈS STATION D'EMBALLAGE VÉLO
- ACCÈS PARKING
→ ENTRÉ AVEC TICKET DE STATIONNEMENT OU BADGE POUR LOCATAIRES BUREAUX
- ACCÈS PARKING -1
→ RÉSERVÉ COMMISSARIAT
→ BADGE SPECIFIQUE

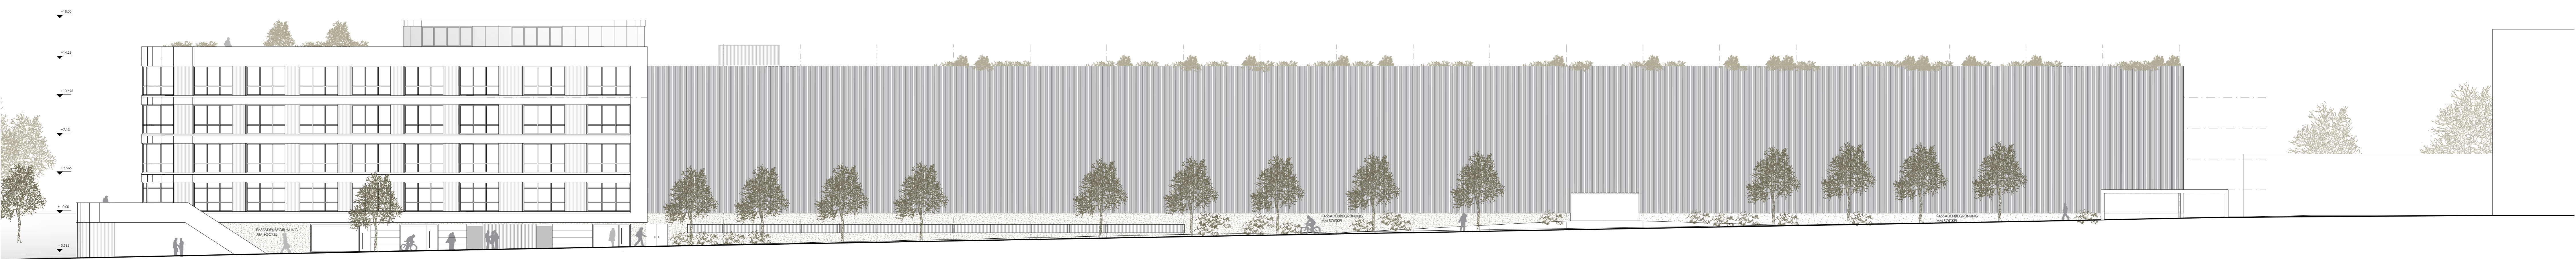


VORDERANSICHT_STRASSESEITIG

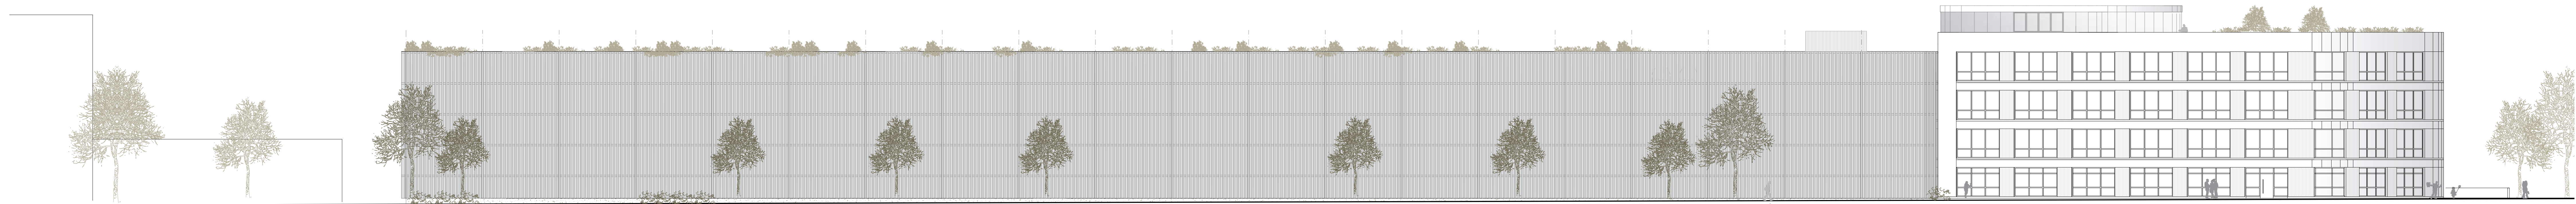

RÜCKANSICHT_BAHNSEITIG

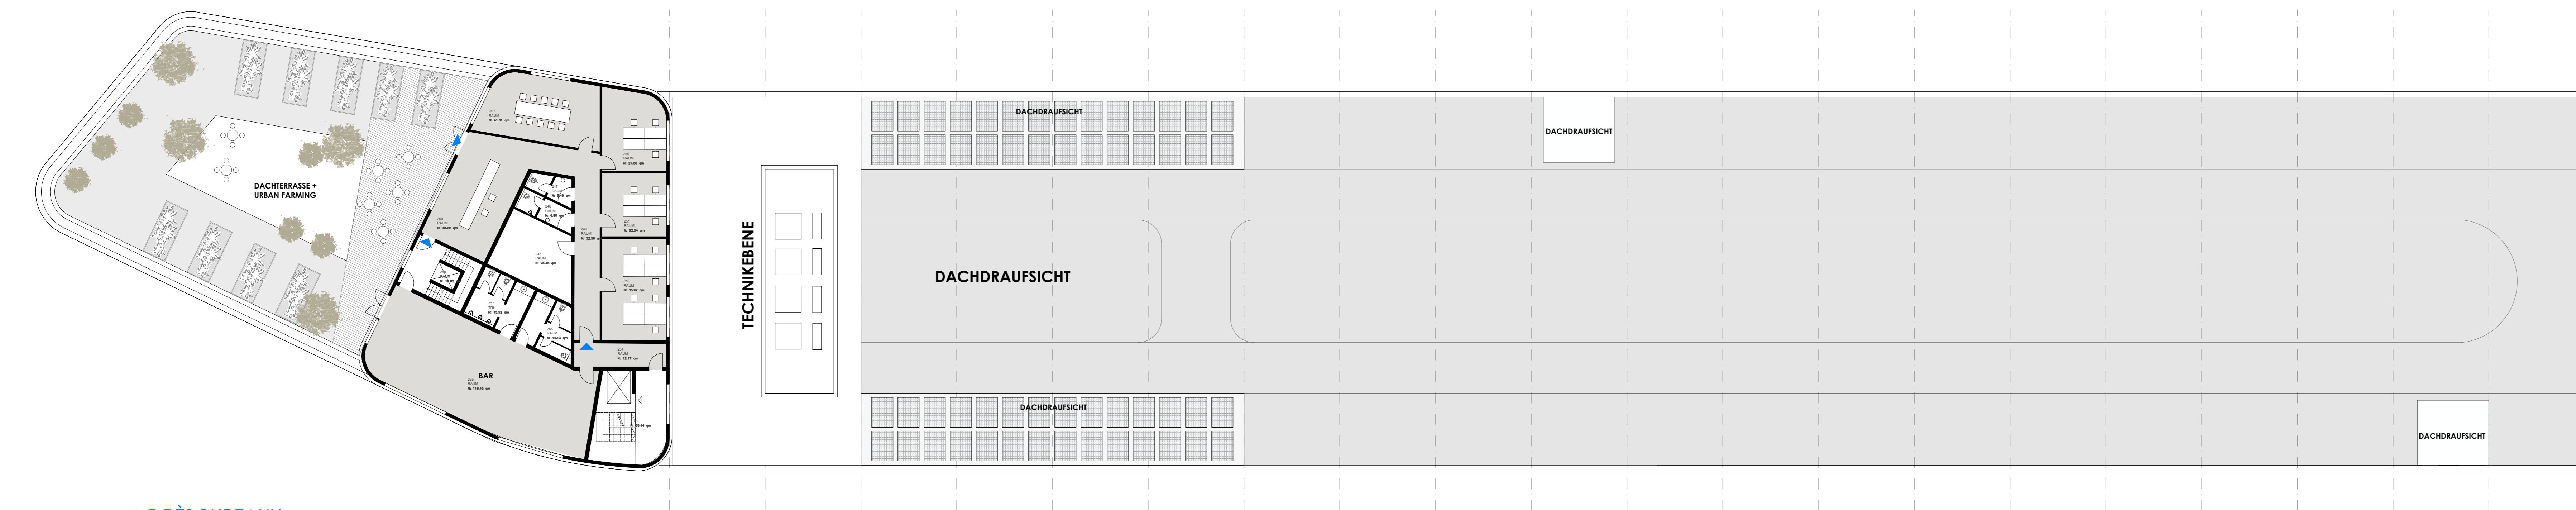


STAFFELGESCHOSS

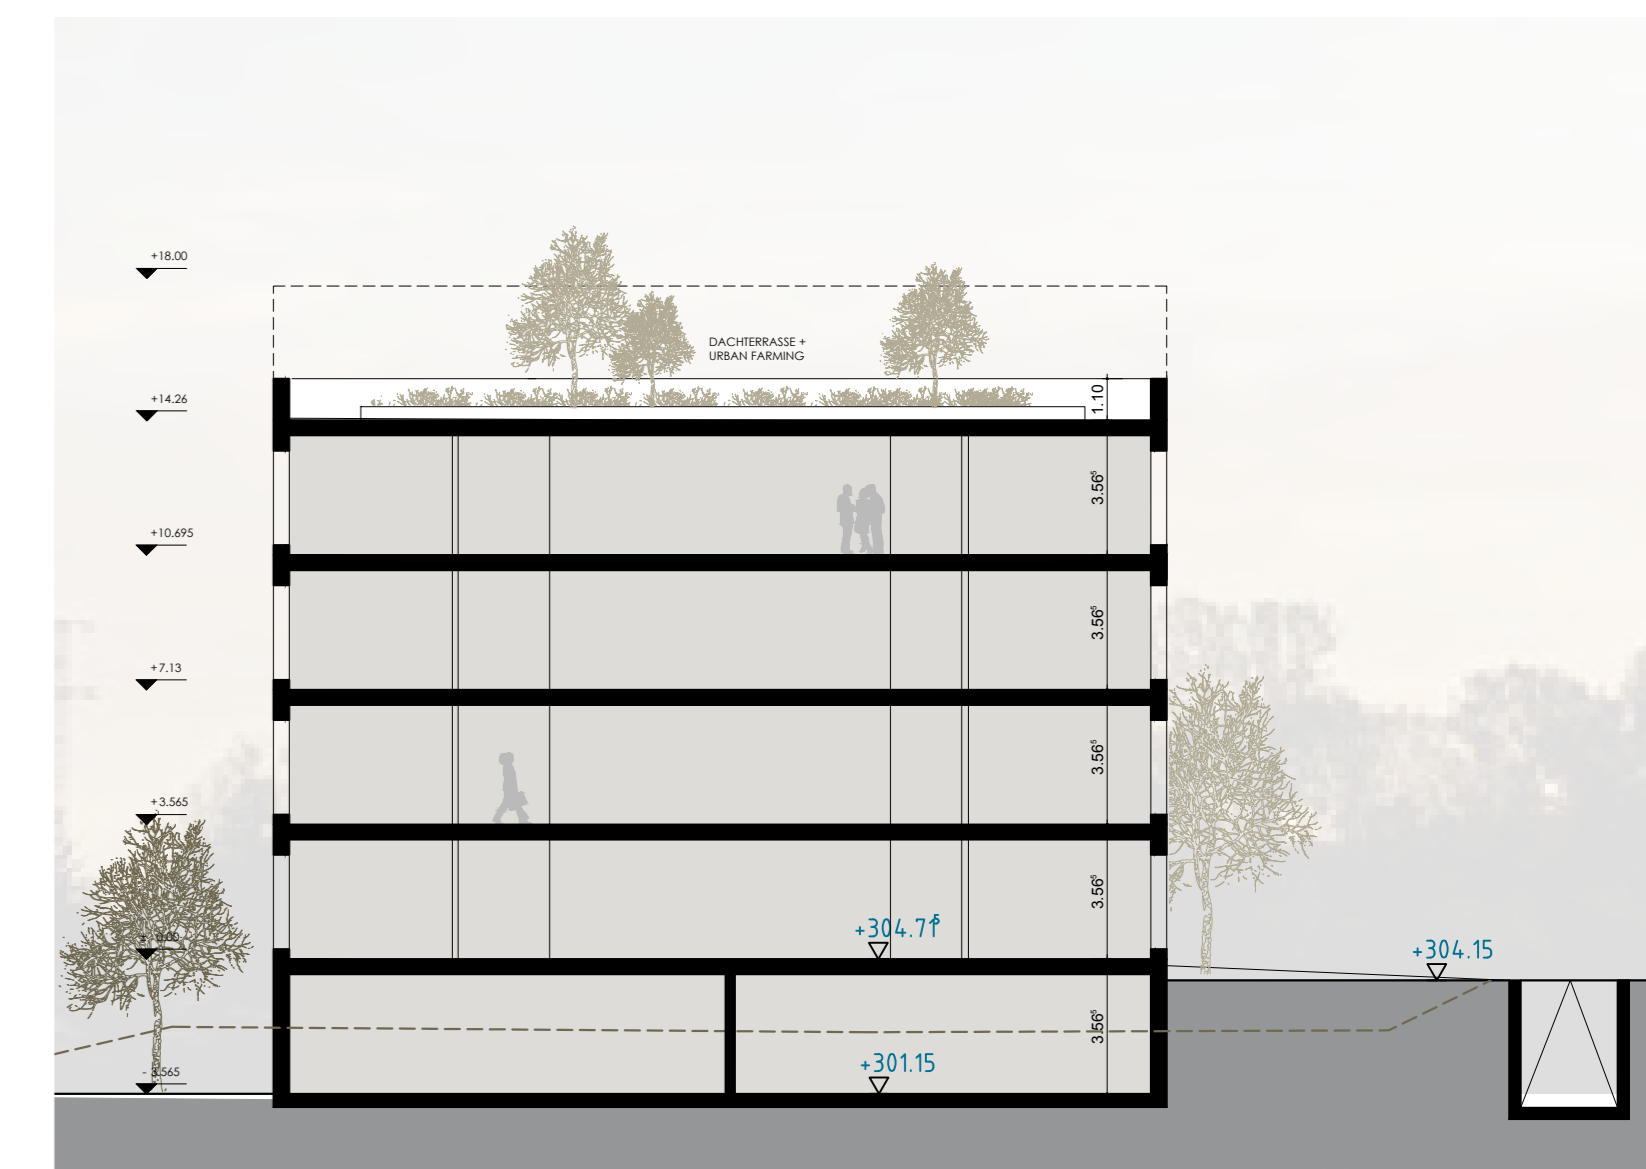

QUERSCHNITT

ACCÈS BUREAUX
→ BADGES BUREAUX

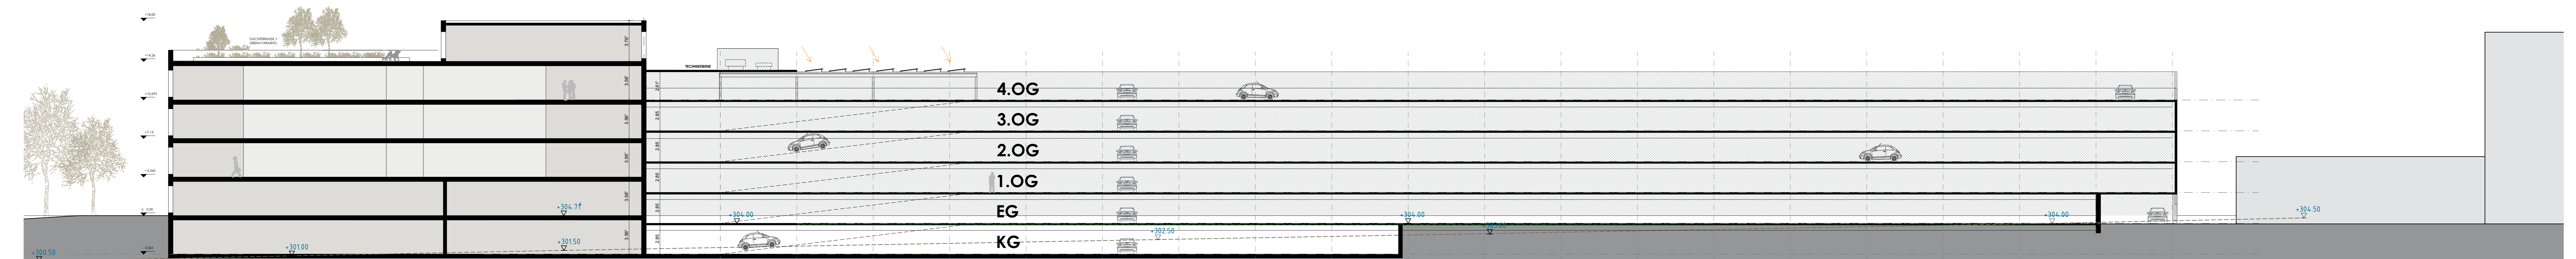

LÄNGSSCHNITT