







LEGENDE:
représentation schématique du degré d'utilisation du sol par lot ou îlot

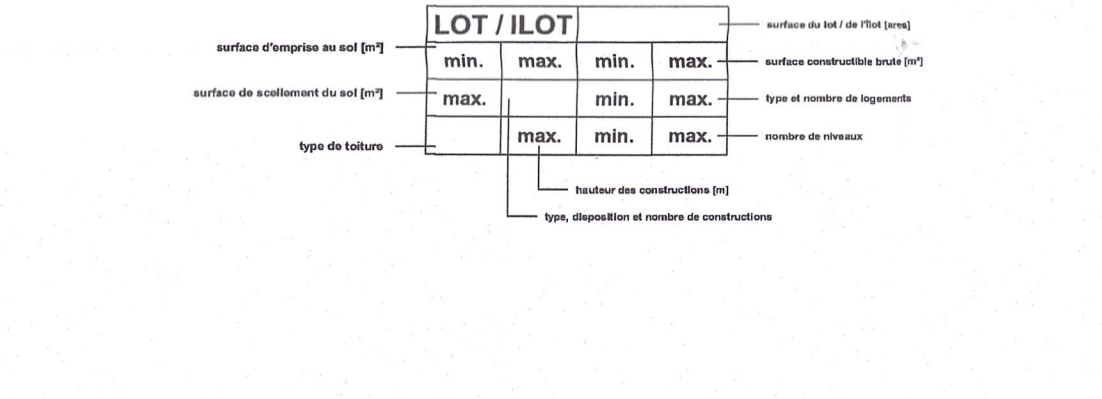


LOT 1 4.03 ares - 145 m ² - 330m ² 215 m ² 1-mb - 1-u tp ha-7.5m I II+R	LOT 7 55.30 ares - 2500 m ² - 1000m ² 4200 m ² 1-mb - 1-u tp ha-15 m I+R IV+25	LOT 13 2.45 ares - 145 m ² - 330m ² 200 m ² 1-mb - 1-u tp ha-7.5m I II	LOT 19 2.45 ares - 145 m ² - 330m ² 200 m ² 1-mb - 1-u tp ha-7.5m I II	LOT 25 4.36 ares - 200 m ² - 475m ² 275 m ² 1-mb - 1-u tp ha-7.5m I II+R	LOT 31 2.51 ares - 145 m ² - 330m ² 200 m ² 1-mb - 1-u tp ha-7.5m I II
LOT 2 3.30 ares - 145 m ² - 330m ² 200 m ² 1-mb - 1-u tp ha-7.5m I II+R	LOT 8 3.25 ares - 145 m ² - 330m ² 215 m ² 1-mb - 1-u tp ha-7.5m I II	LOT 14 3.24 ares - 145 m ² - 330m ² 215 m ² 1-mb - 1-u tp ha-7.5m I II	LOT 20 3.27 ares - 145 m ² - 330m ² 215 m ² 1-mb - 1-u tp ha-7.5m I II	LOT 26 4.46 ares - 200 m ² - 475m ² 275 m ² 1-mb - 1-u tp ha-7.5m I II+R	LOT 32 2.51 ares - 145 m ² - 330m ² 200 m ² 1-mb - 1-u tp ha-7.5m I II
LOT 3 3.21 ares - 145 m ² - 330m ² 200 m ² 1-mb - 1-u tp ha-7.5m I II+R	LOT 9 2.45 ares - 145 m ² - 330m ² 200 m ² 1-mb - 1-u tp ha-7.5m I II	LOT 15 11.53 ares - 400 m ² - 1400m ² 1000 m ² 1-mb - 1-u tp ha-7.5m I II+R	LOT 21 3.27 ares - 145 m ² - 330m ² 215 m ² 1-mb - 1-u tp ha-7.5m I II	LOT 27 4.26 ares - 200 m ² - 475m ² 275 m ² 1-mb - 1-u tp ha-7.5m I II+R	LOT 33 4.31 ares - 145 m ² - 330m ² 200 m ² 1-mb - 1-u tp ha-7.5m I II
LOT 4 4.23 ares - 145 m ² - 330m ² 215 m ² 1-mb - 1-u tp ha-7.5m I II+R	LOT 10 3.27 ares - 145 m ² - 330m ² 215 m ² 1-mb - 1-u tp ha-7.5m I II	LOT 16 12.80 ares - 425 m ² - 1400m ² 1000 m ² 1-mb - 1-u tp ha-7.5m I II+R	LOT 22 2.45 ares - 145 m ² - 330m ² 200 m ² 1-mb - 1-u tp ha-7.5m I II	LOT 28 4.04 ares - 200 m ² - 475m ² 275 m ² 1-mb - 1-u tp ha-7.5m I II+R	LOT 34 4.31 ares - 145 m ² - 330m ² 200 m ² 1-mb - 1-u tp ha-7.5m I II
LOT 5 30.48 ares - 1150 m ² - 4500m ² 2500 m ² 1-mb - 1-u tp ha-15 m I II+R	LOT 11 3.27 ares - 145 m ² - 330m ² 215 m ² 1-mb - 1-u tp ha-7.5m I II	LOT 17 3.24 ares - 145 m ² - 330m ² 215 m ² 1-mb - 1-u tp ha-7.5m I II	LOT 23 3.28 ares - 145 m ² - 330m ² 215 m ² 1-mb - 1-u tp ha-7.5m I II	LOT 29 4.04 ares - 200 m ² - 475m ² 275 m ² 1-mb - 1-u tp ha-7.5m I II+R	LOT 35 4.31 ares - 145 m ² - 330m ² 200 m ² 1-mb - 1-u tp ha-7.5m I II
LOT 6 18.92 ares - 750 m ² - 3000m ² 1600 m ² 1-mb - 1-u tp ha-15 m I II+R	LOT 12 2.45 ares - 145 m ² - 330m ² 200 m ² 1-mb - 1-u tp ha-7.5m I II	LOT 18 2.45 ares - 145 m ² - 330m ² 200 m ² 1-mb - 1-u tp ha-7.5m I II	LOT 24 4.04 ares - 200 m ² - 475m ² 275 m ² 1-mb - 1-u tp ha-7.5m I II+R	LOT 30 3.35 ares - 145 m ² - 330m ² 215 m ² 1-mb - 1-u tp ha-7.5m I II	


Nota bene:
Lors de la phase d'exécution du présent PAP, la position des réseaux et les courbes de niveaux peuvent varier en fonction des imprévus techniques.
Lors de la phase de permis de bâtir les accès carrossables et piétons, les terrasses, les espaces verts, zones de pompe à chaleur, et tous aménagements privés de surface peuvent varier en fonction des imprévus d'aménagement des constructions tant que les coefficients sont respectés.
Les dépendances peuvent entrer dans la zone dévolue au séjour prolongé de personnes.
Dans les parcs une étude paysagère définira les cheminements et potentielles surfaces scellées ponctuelles.

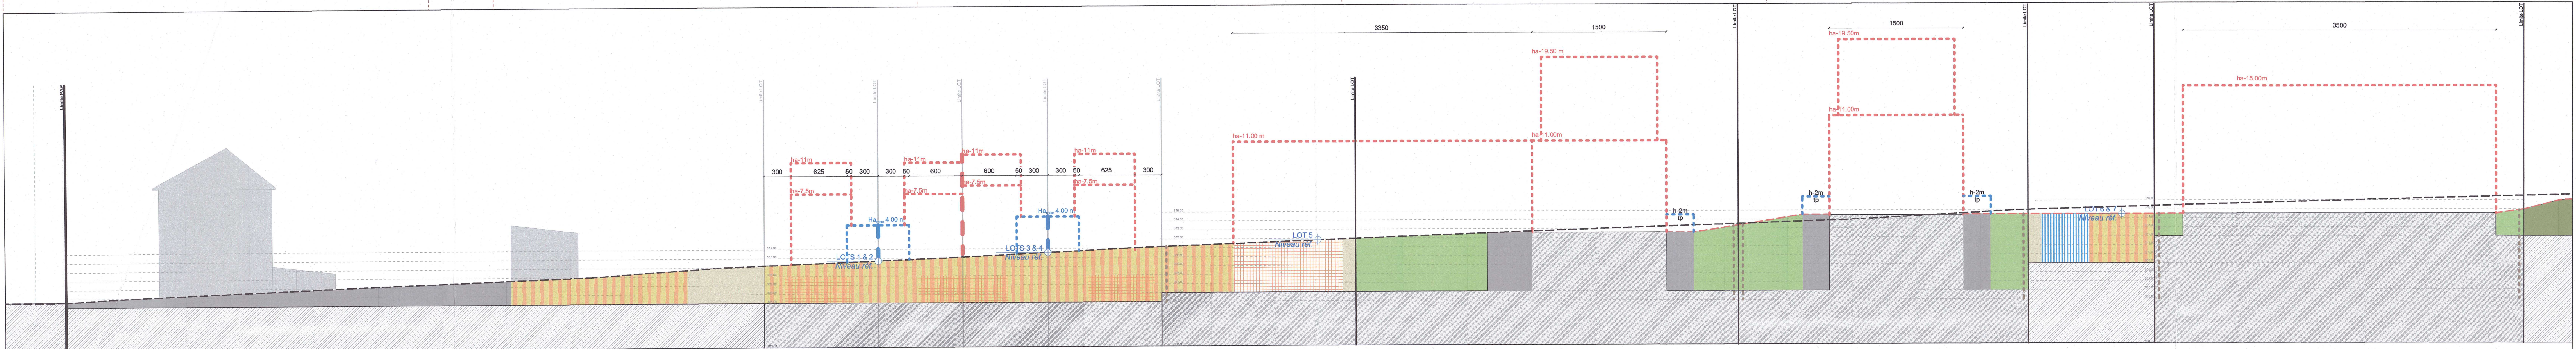


COUPE AA 1/250

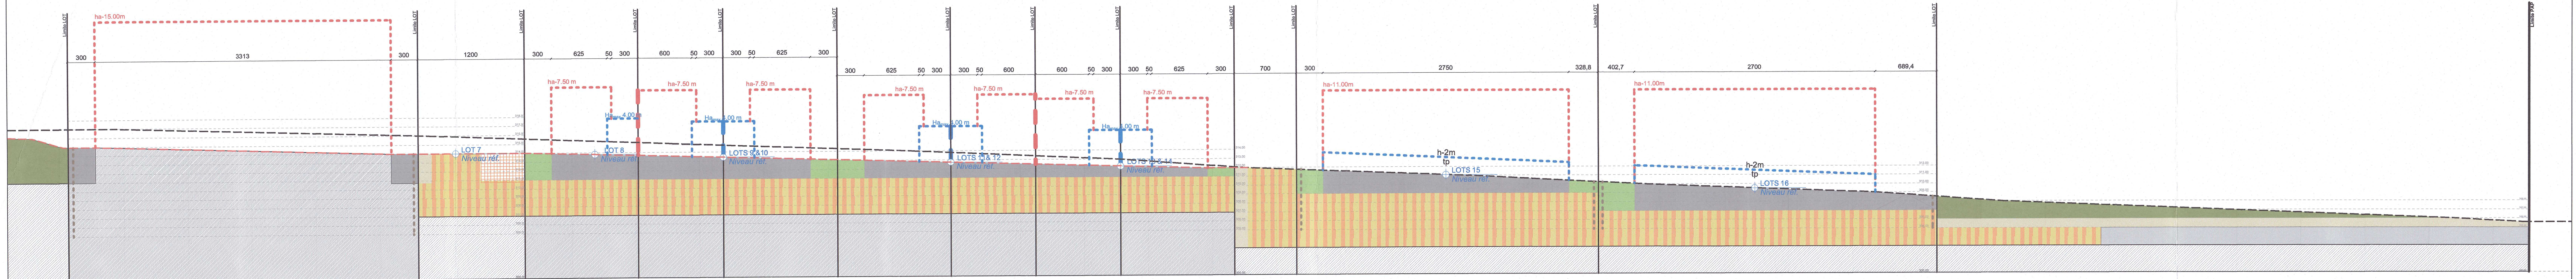

COUPE BB 1/250

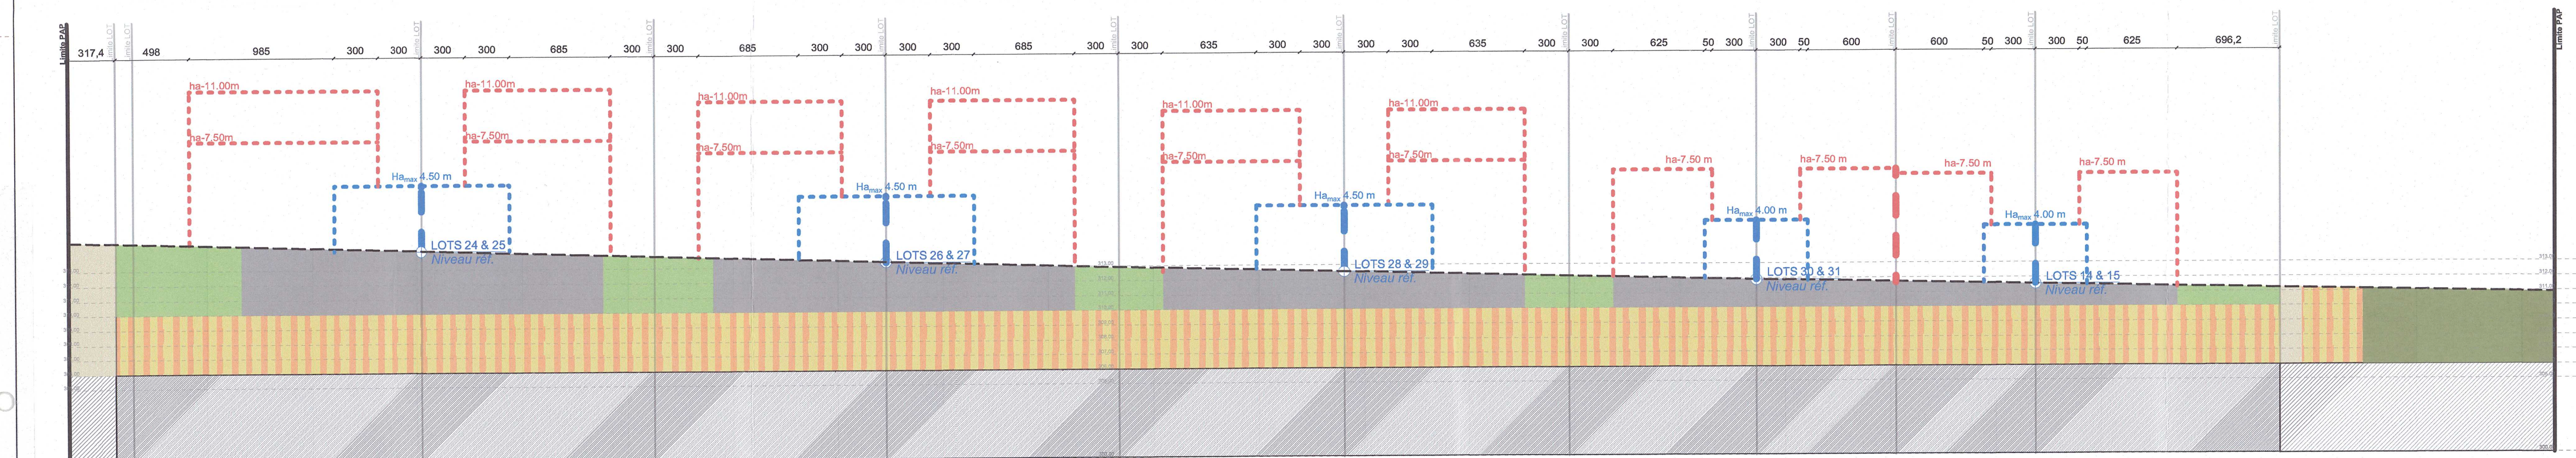

COUPE CC 1/250

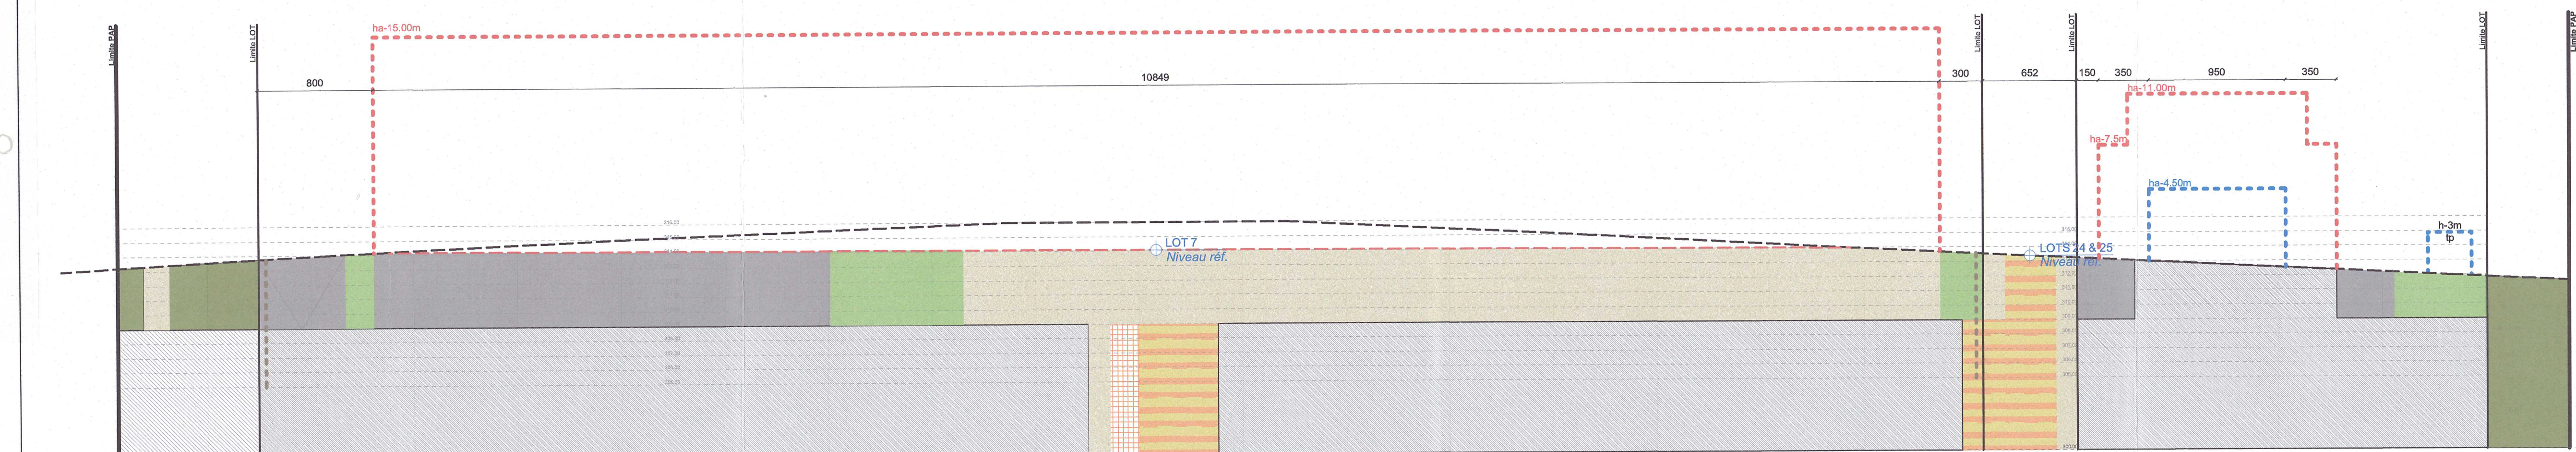

COUPE DD 1/250

Référence: 19362/34C
Le présent document appartient à ma décision
d'approbation du: 10/11/2022
La Ministre de l'Intérieur
Tahira Rouffignac

La partie graphique "Plan" est indissociable et complémentaire de la partie graphique "Coupes"	
Surface P.A.P. 36 423 m ²	Op de breeden Dréischer II 162-170 rue de Soleuvre L-4670 DIFFERDANGE
Référence fond de plan: Mesurage N°016 Périimètre PAP Op den breeden Dréischer Phase II	BEPE IMMO Sàrl 197, rue de Differdange L-4437 Soleuvre
Plan d'Aménagement Particulier	
Phase PAP	Référence du projet 1505
Dessin No. 7.100	Chef de projet FPE Collaborateur MVO
Echelle 1/250	Approuvé par JLL
CAO File Name 1901_MAPE_MAPO_Area de Soleuvre P162_PAP_2022-05-07	Date 2022-07-05